




Samþykkt
26 FEB. 2008
Haraldur Valbergsson
Byggingarfulltrúi uppsveita Árnessýslu

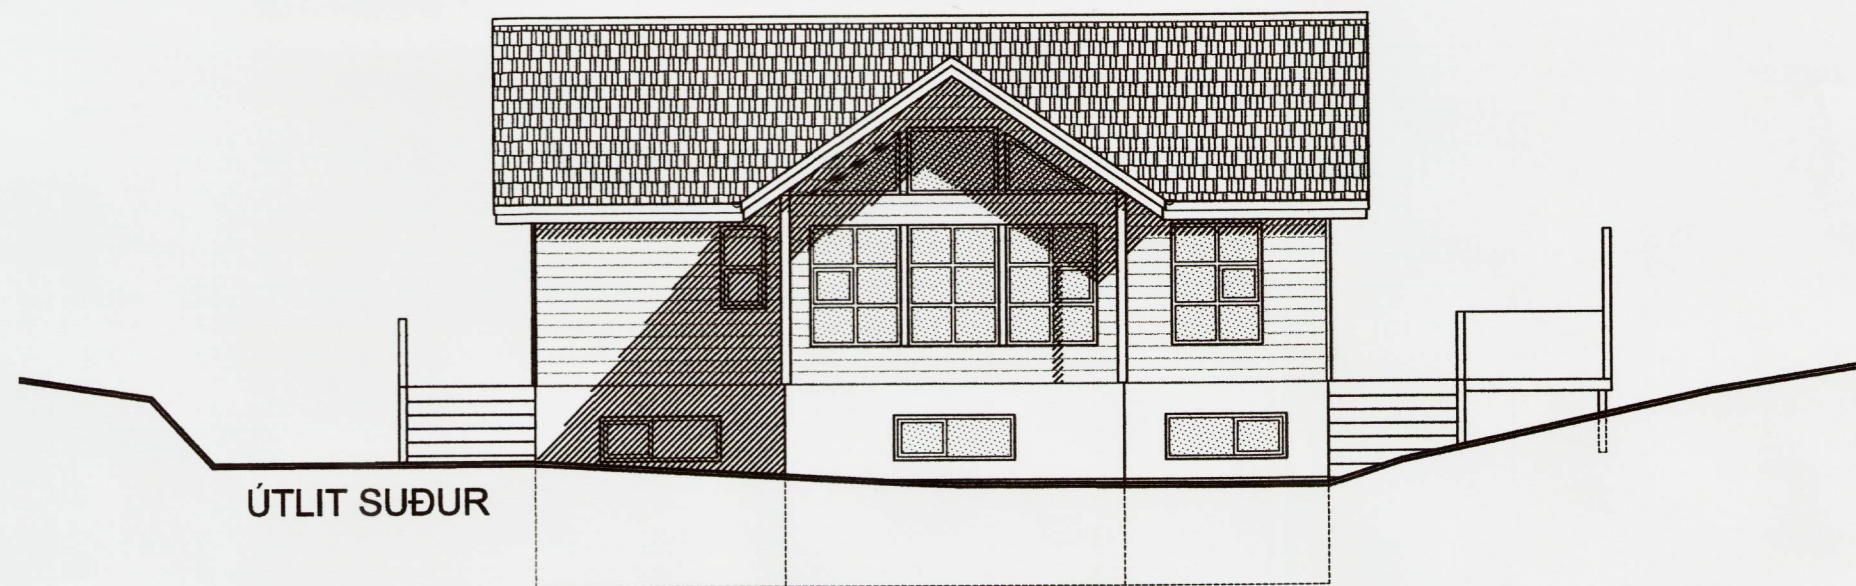


ÚTLIT SUÐUR

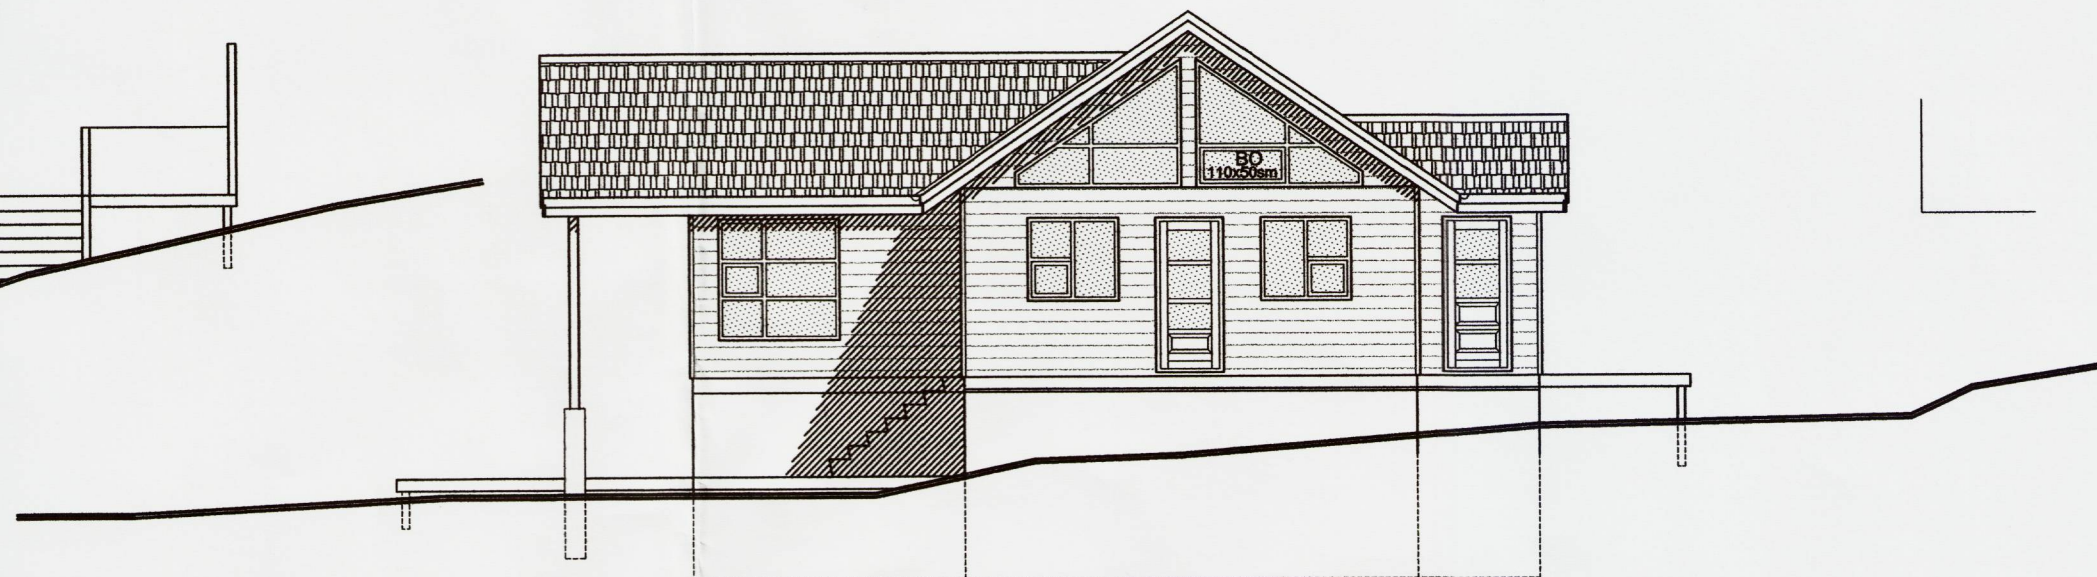


ÚTLIT AUSTUR

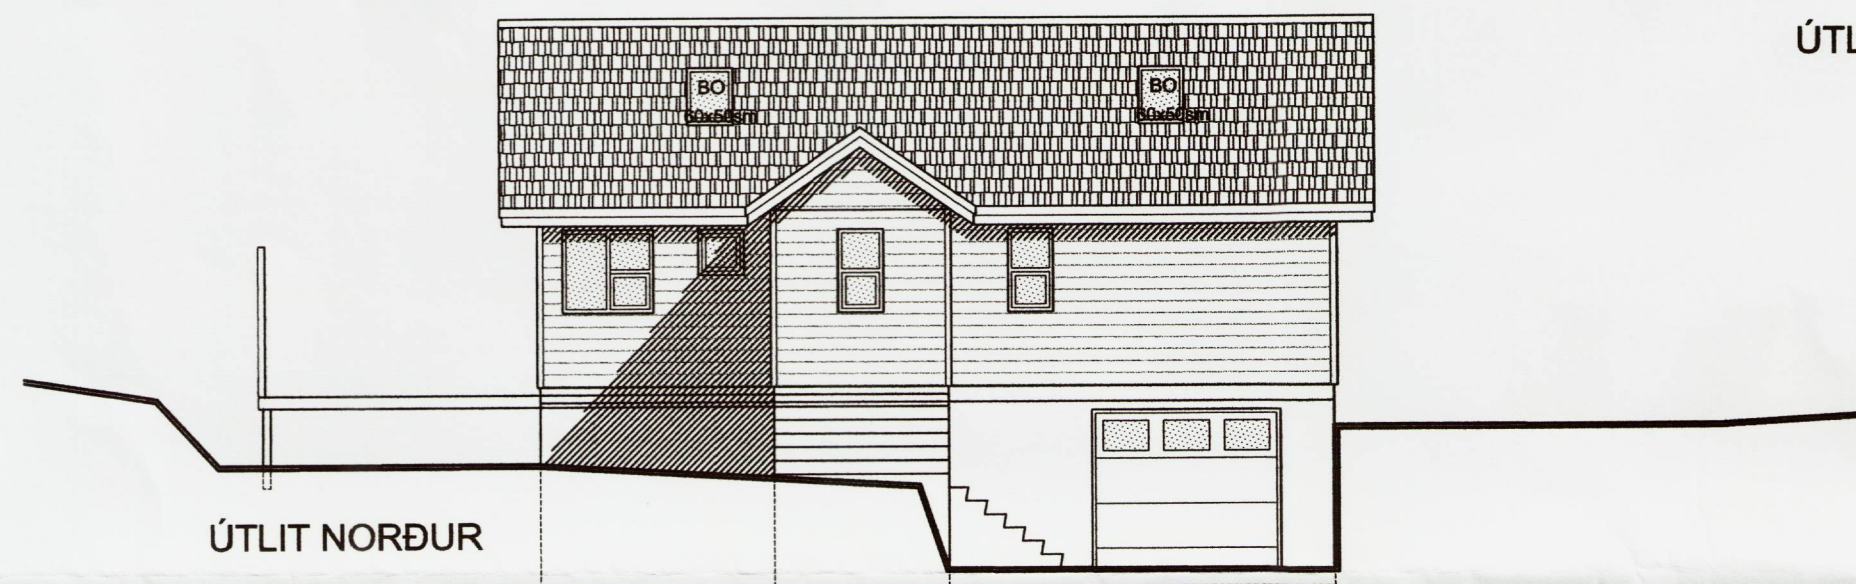


ÚTLIT NORÐUR

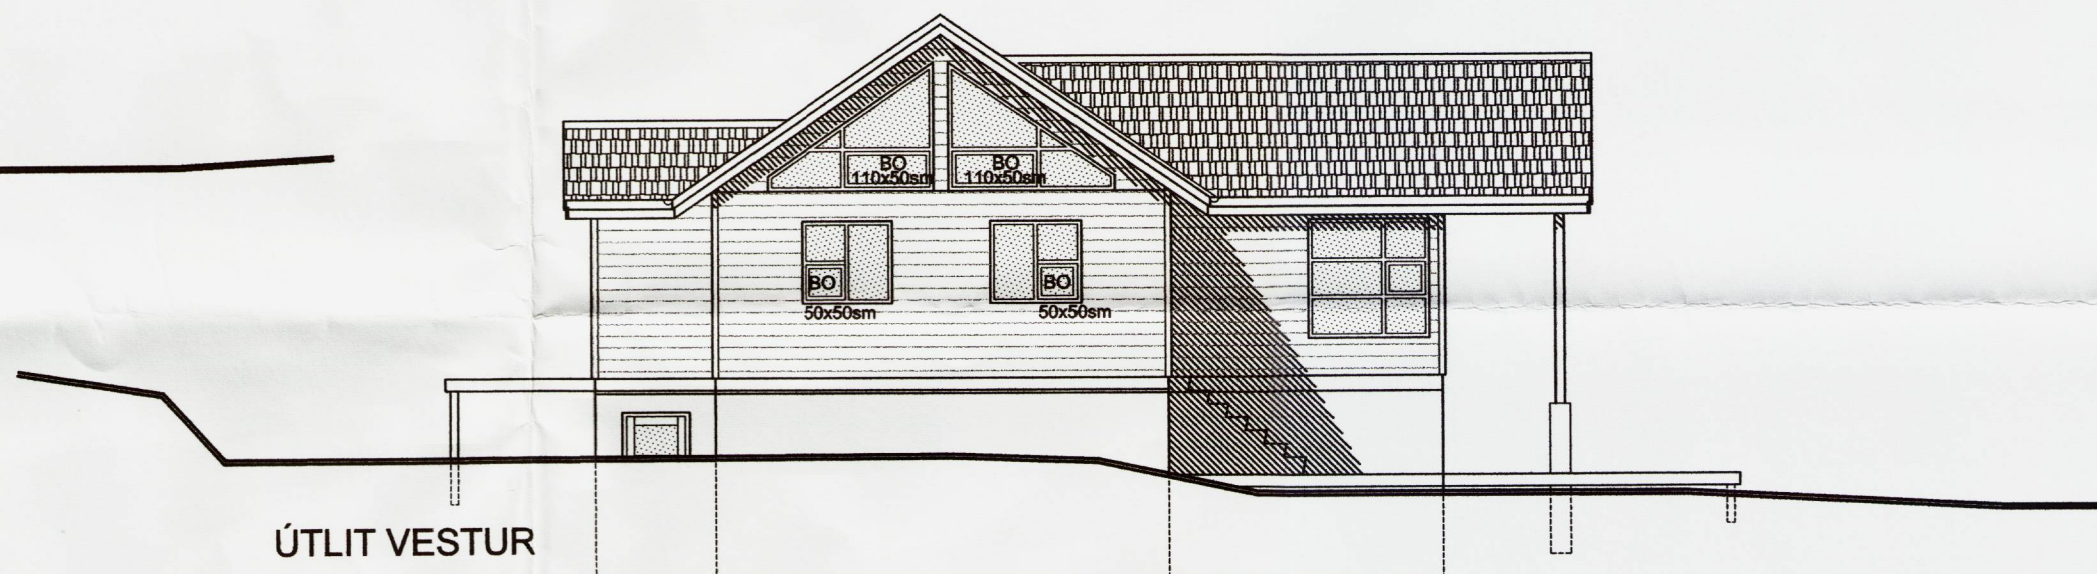

ÚTLIT VESTUR

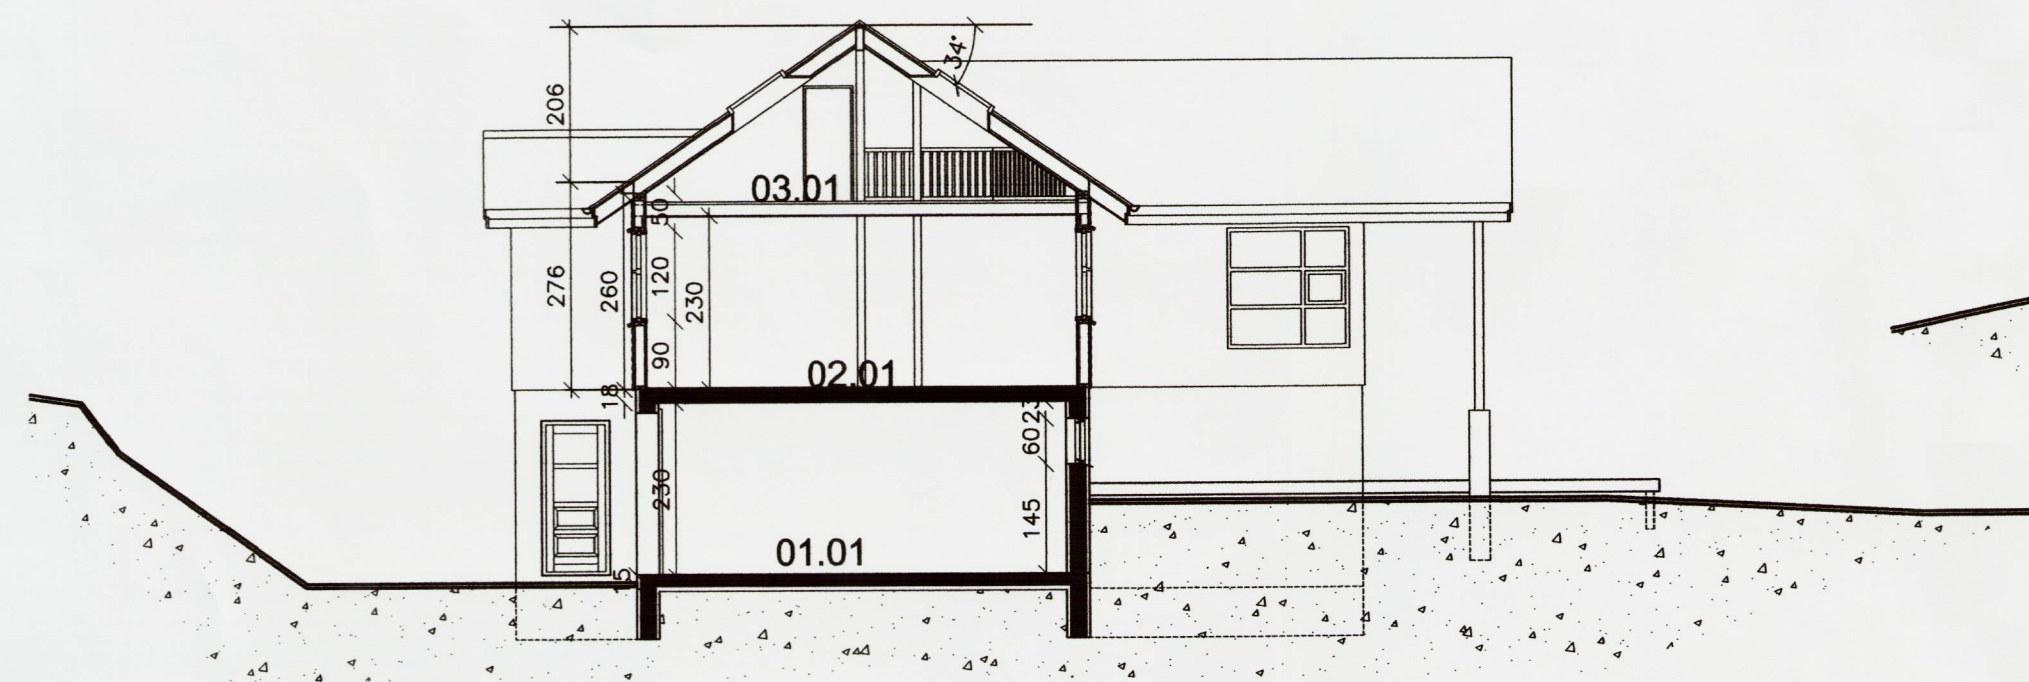

SKURÐUR A.

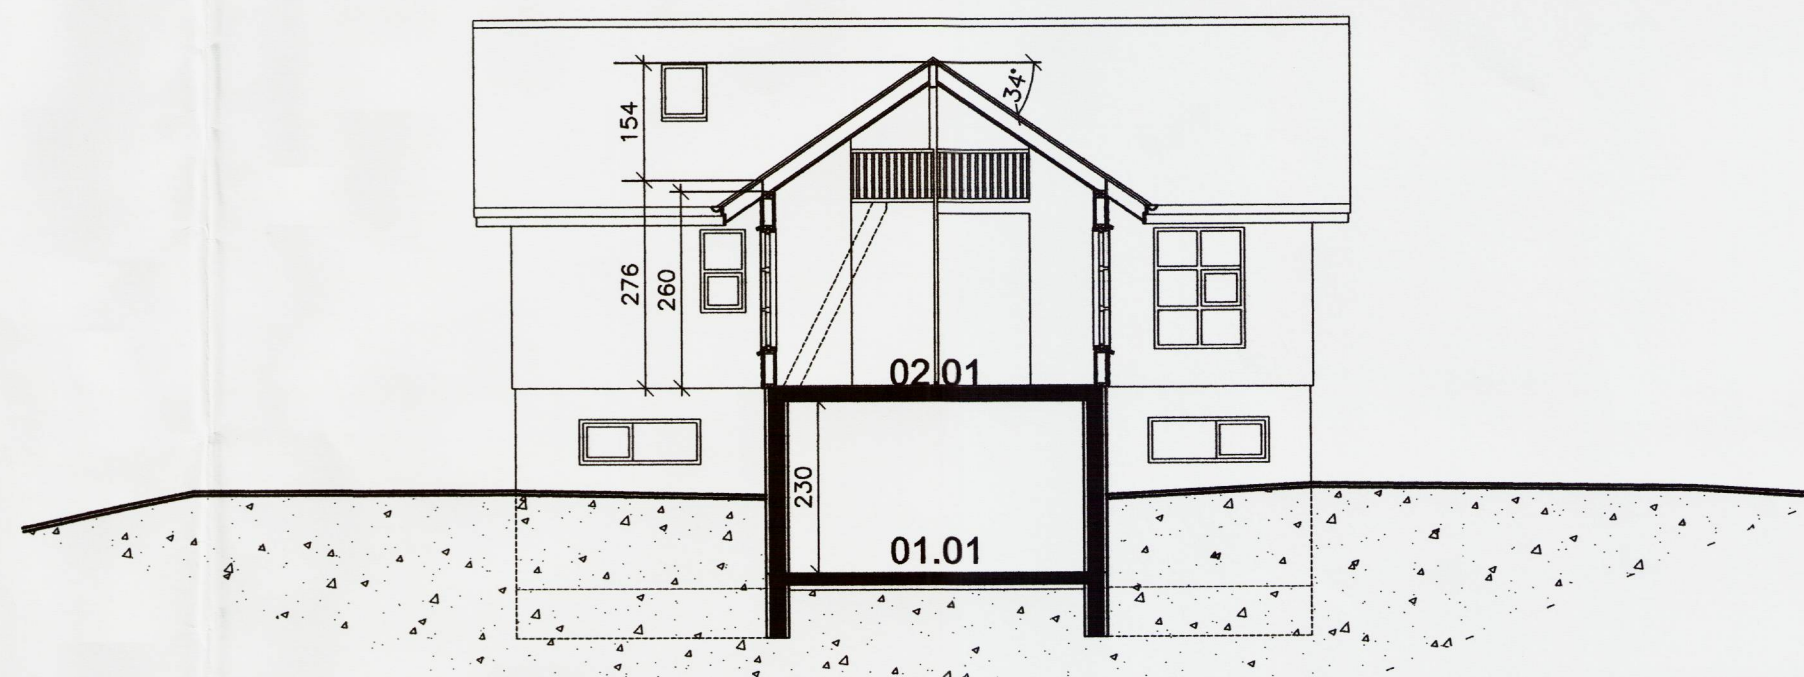

SKURÐUR B.

RAUNTEIKNING

**FRÍSTUNDAR HÚS Í LANDI NESJA
GRAFNINGSHREPPI, LÓÐ T8.**

Teiknistofan

örk

Hafnargötu 90, 230 Keflavík.
Haraldur Valbergsson B.F.I.
Kennitala: 290162-5999
Sími 421-4140, Fax 421-3144

Verk.	ÚTLIT OG SKURÐIR				Tekn.nr.
Hann.	HV.	Teikn.	SBÁ-HV	Mkv.	1:100
Samþ.				Dags.	17.01.08
					B-0805-02