





austur gafl

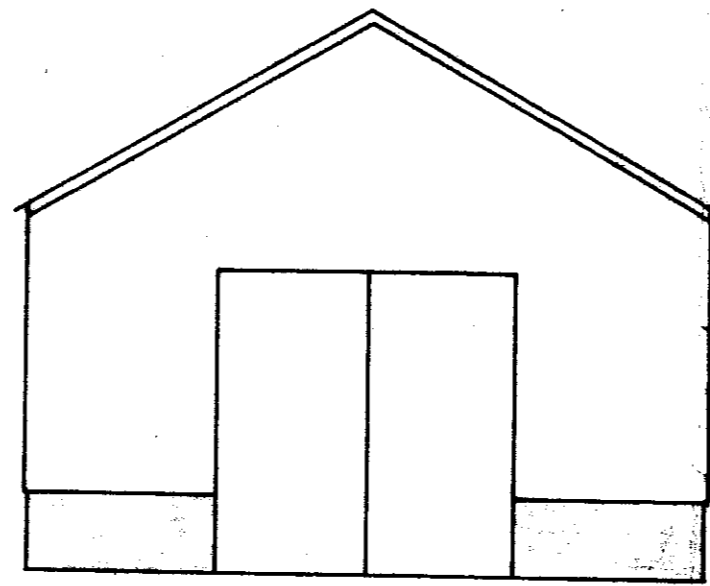

vestur gafl



Björgvin Sveinsson

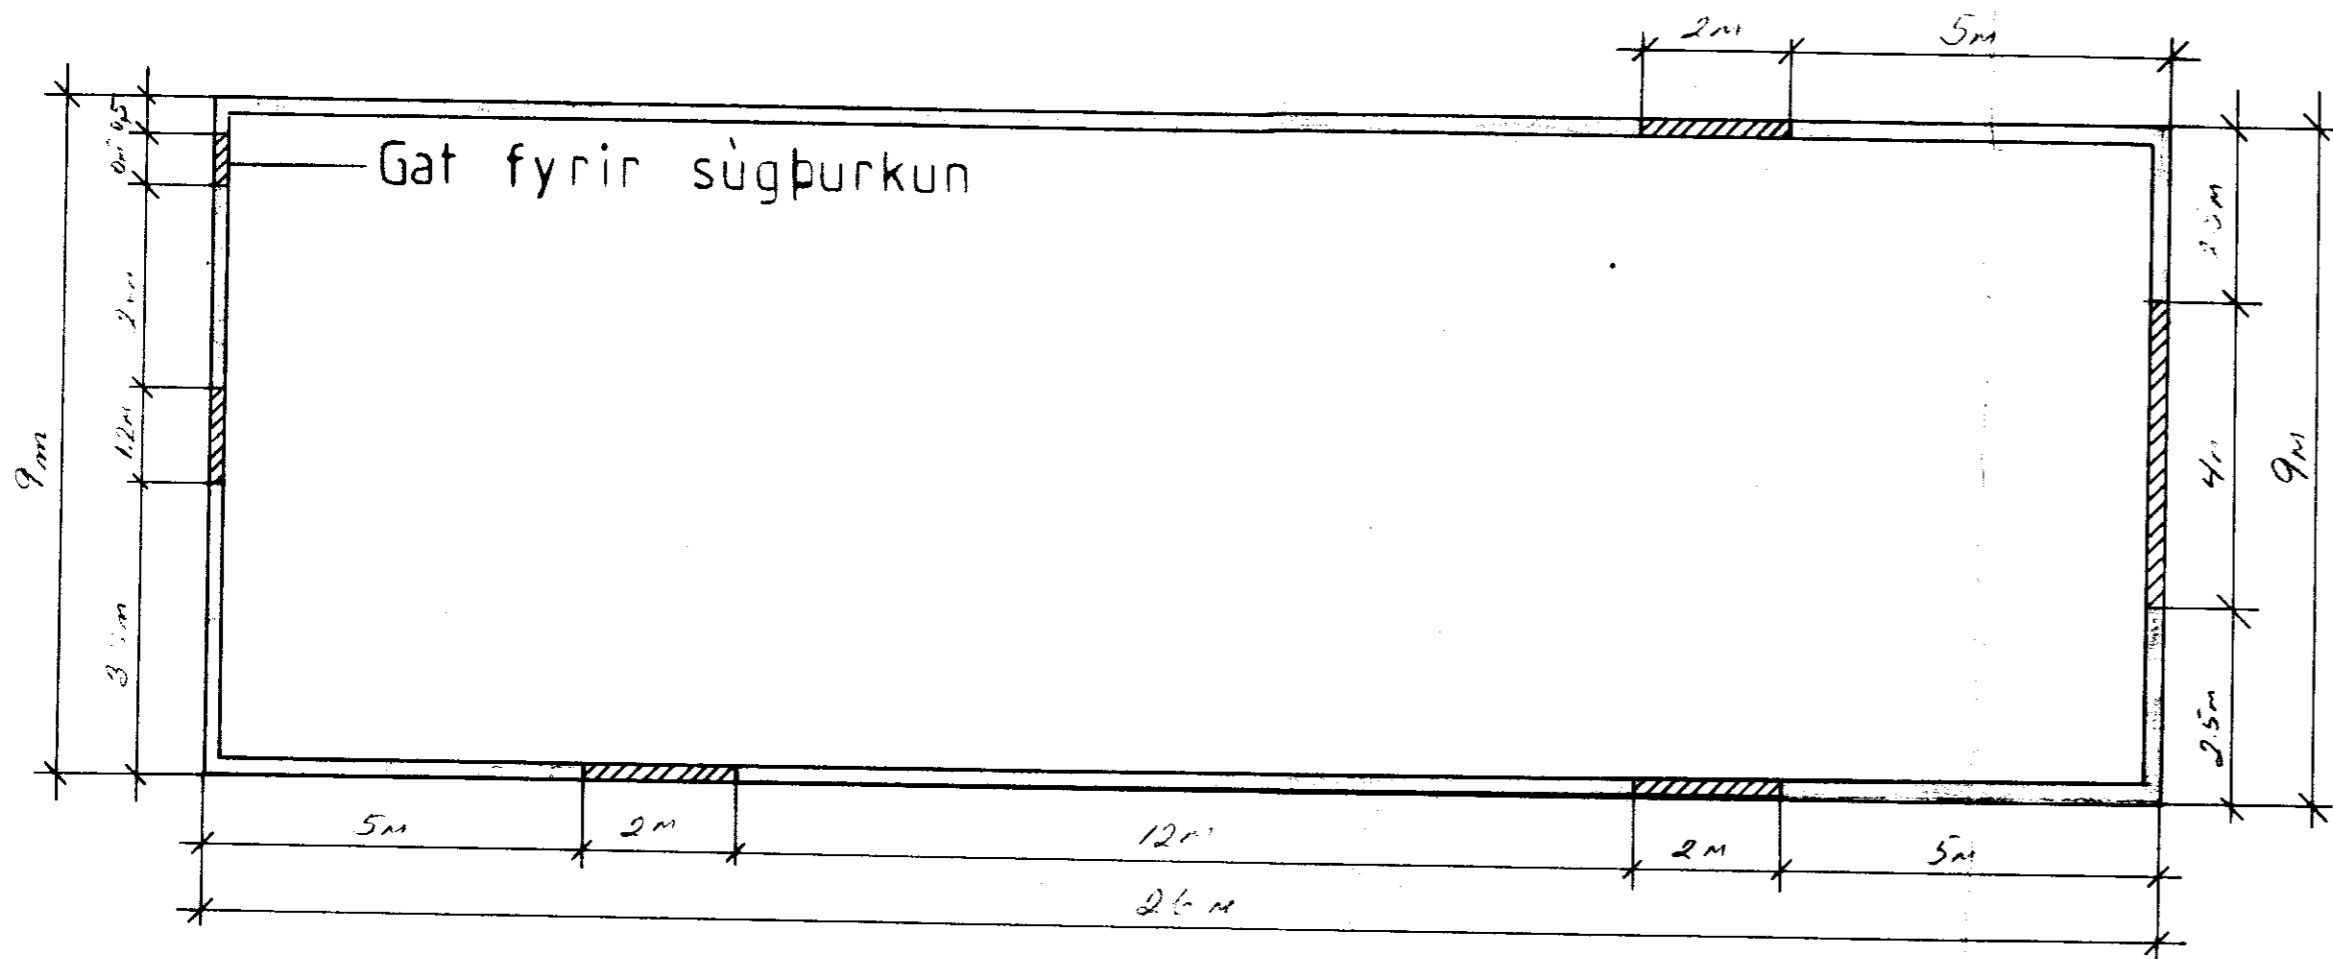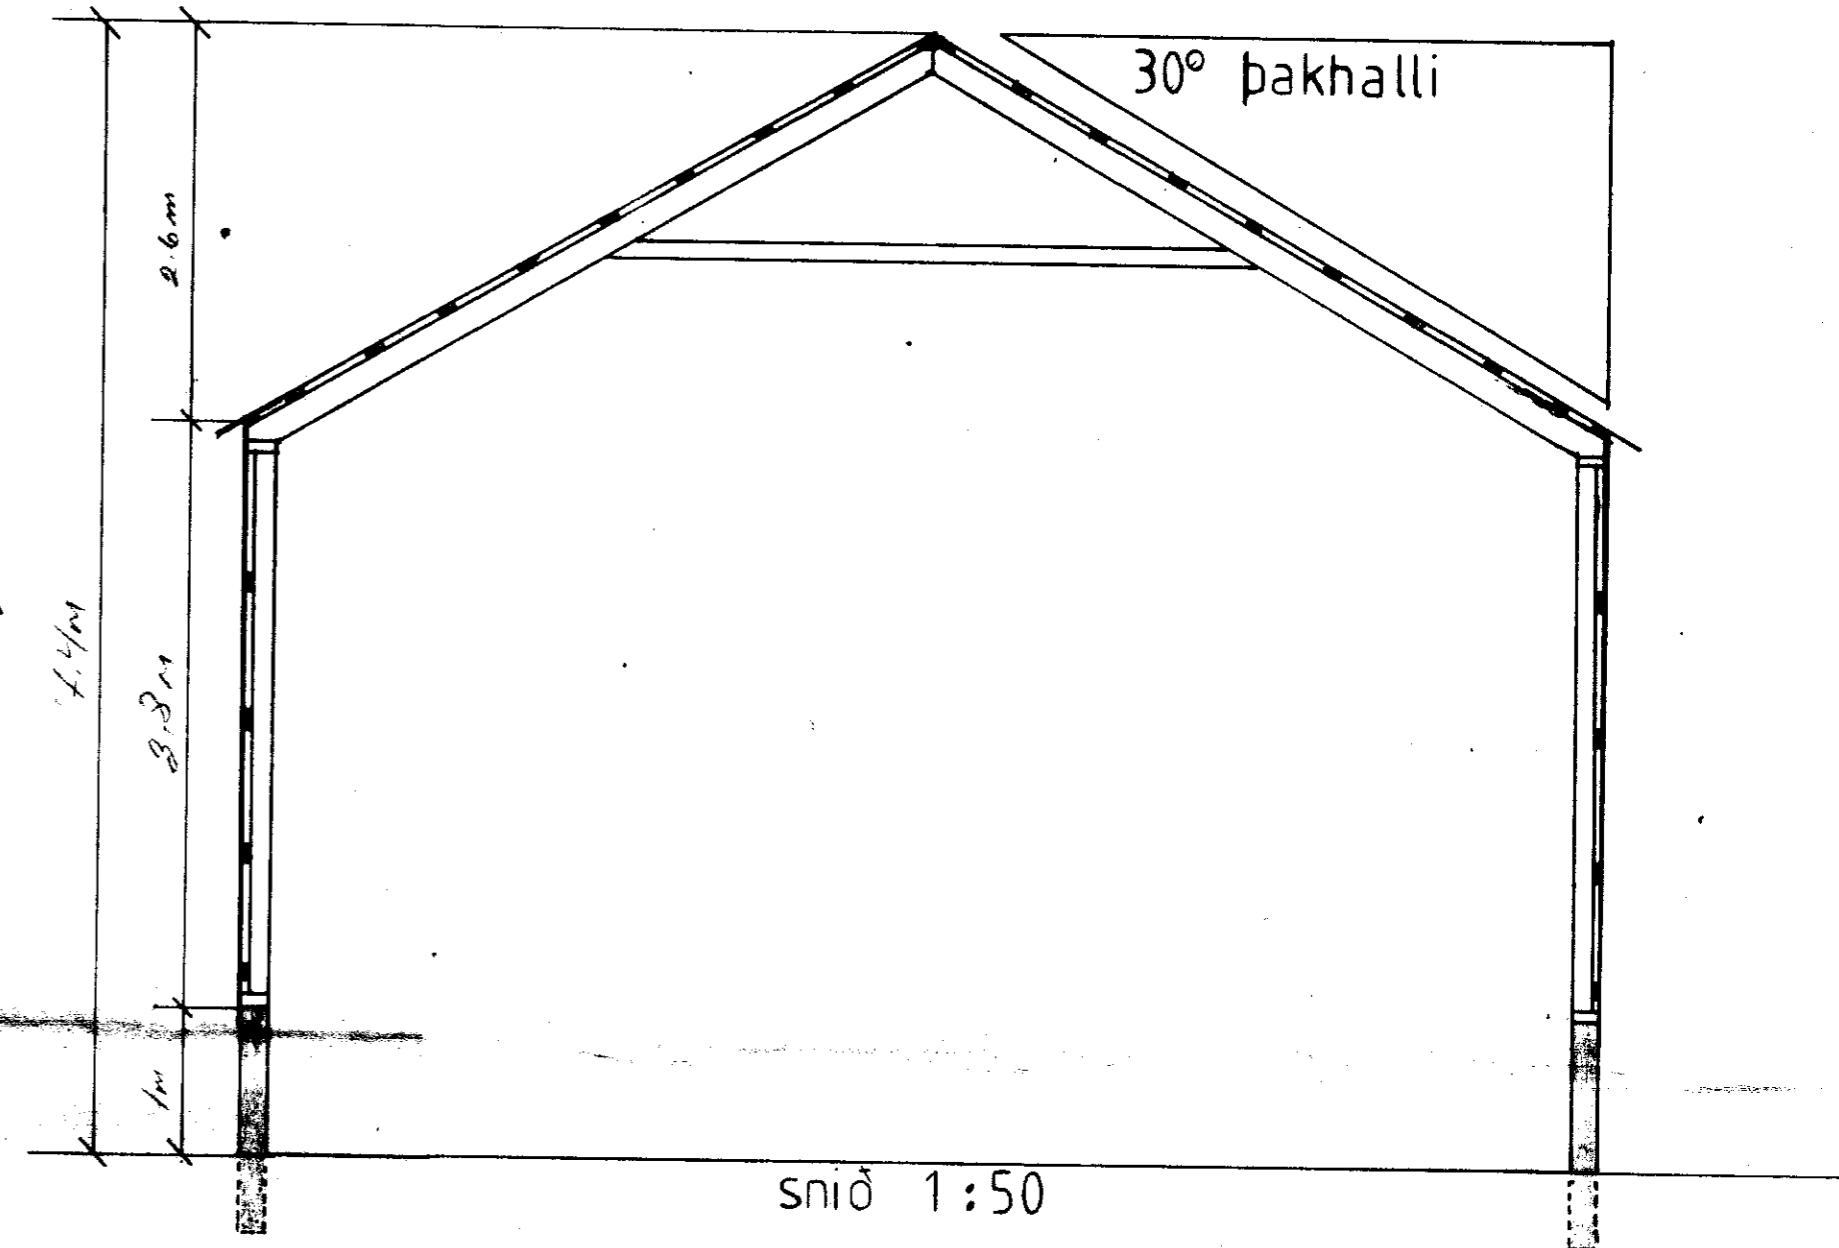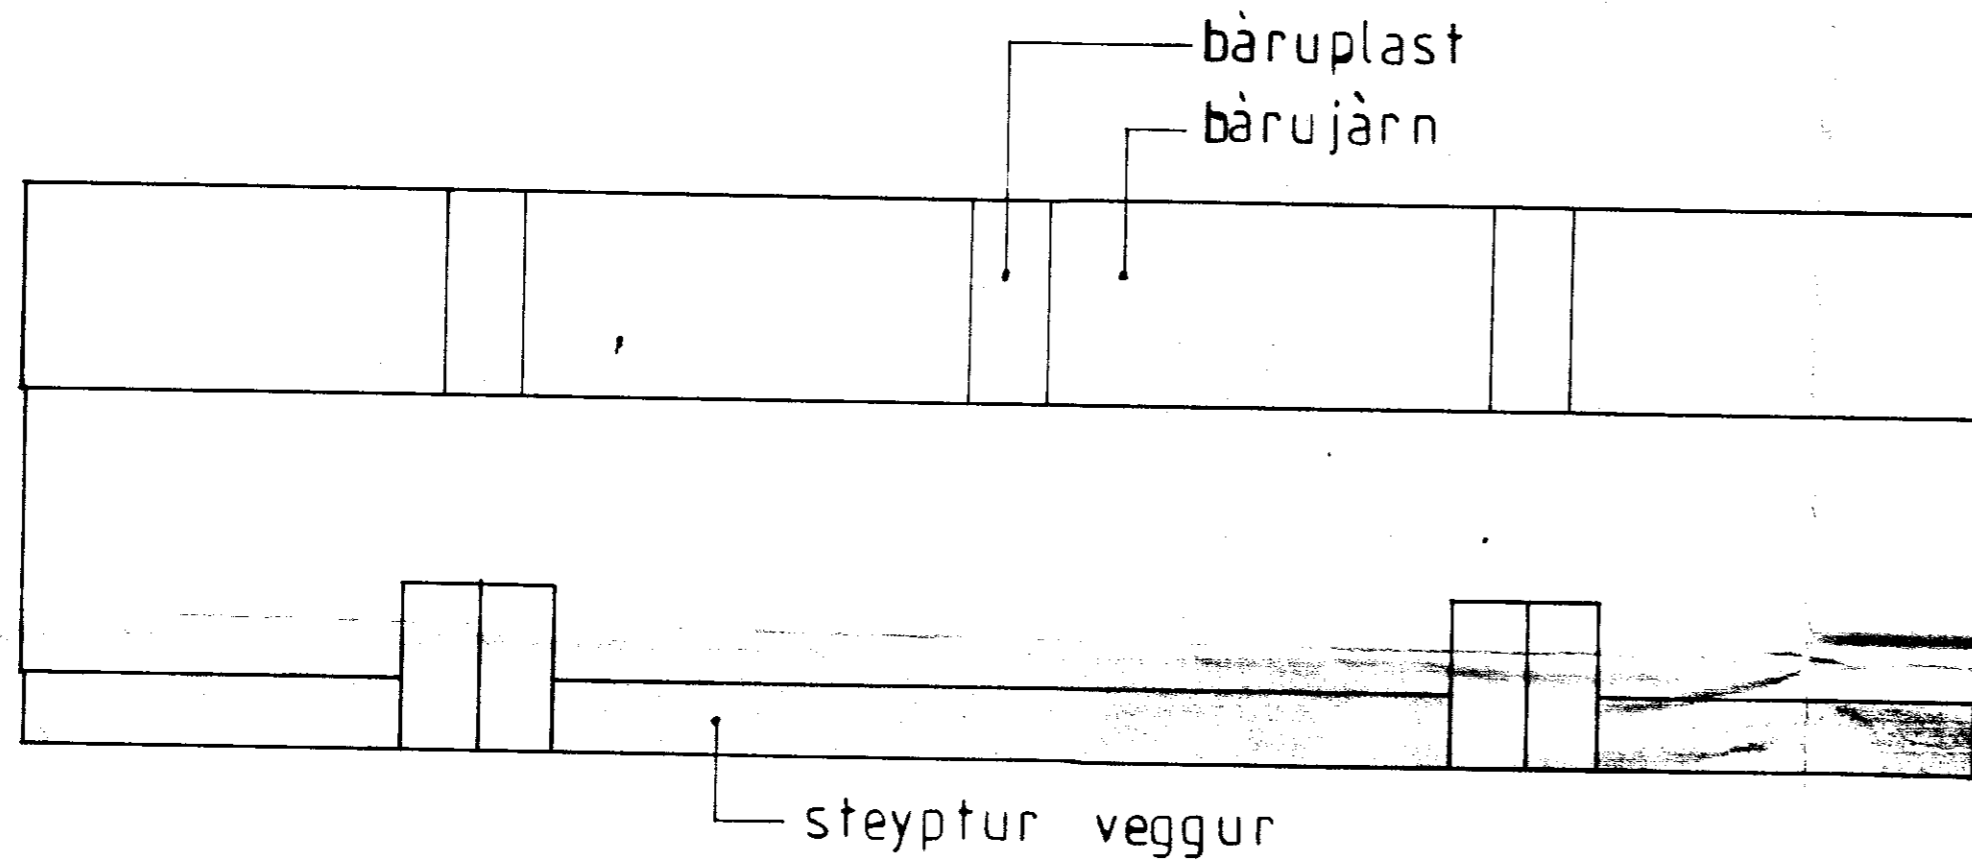

TORFASTAÐIR II GRAFN ÁRN.

HLAÐA grunnmynd, útlit og snið.

mælikvarðar: grunnmynd 1:100

útlit 1:100

snið 1:50

stærðir: 234m² 1427,4m³

dags: sept '89

teiknað: Björgvin Sveinsson

öll mál í metrum