


SNID A-A

A

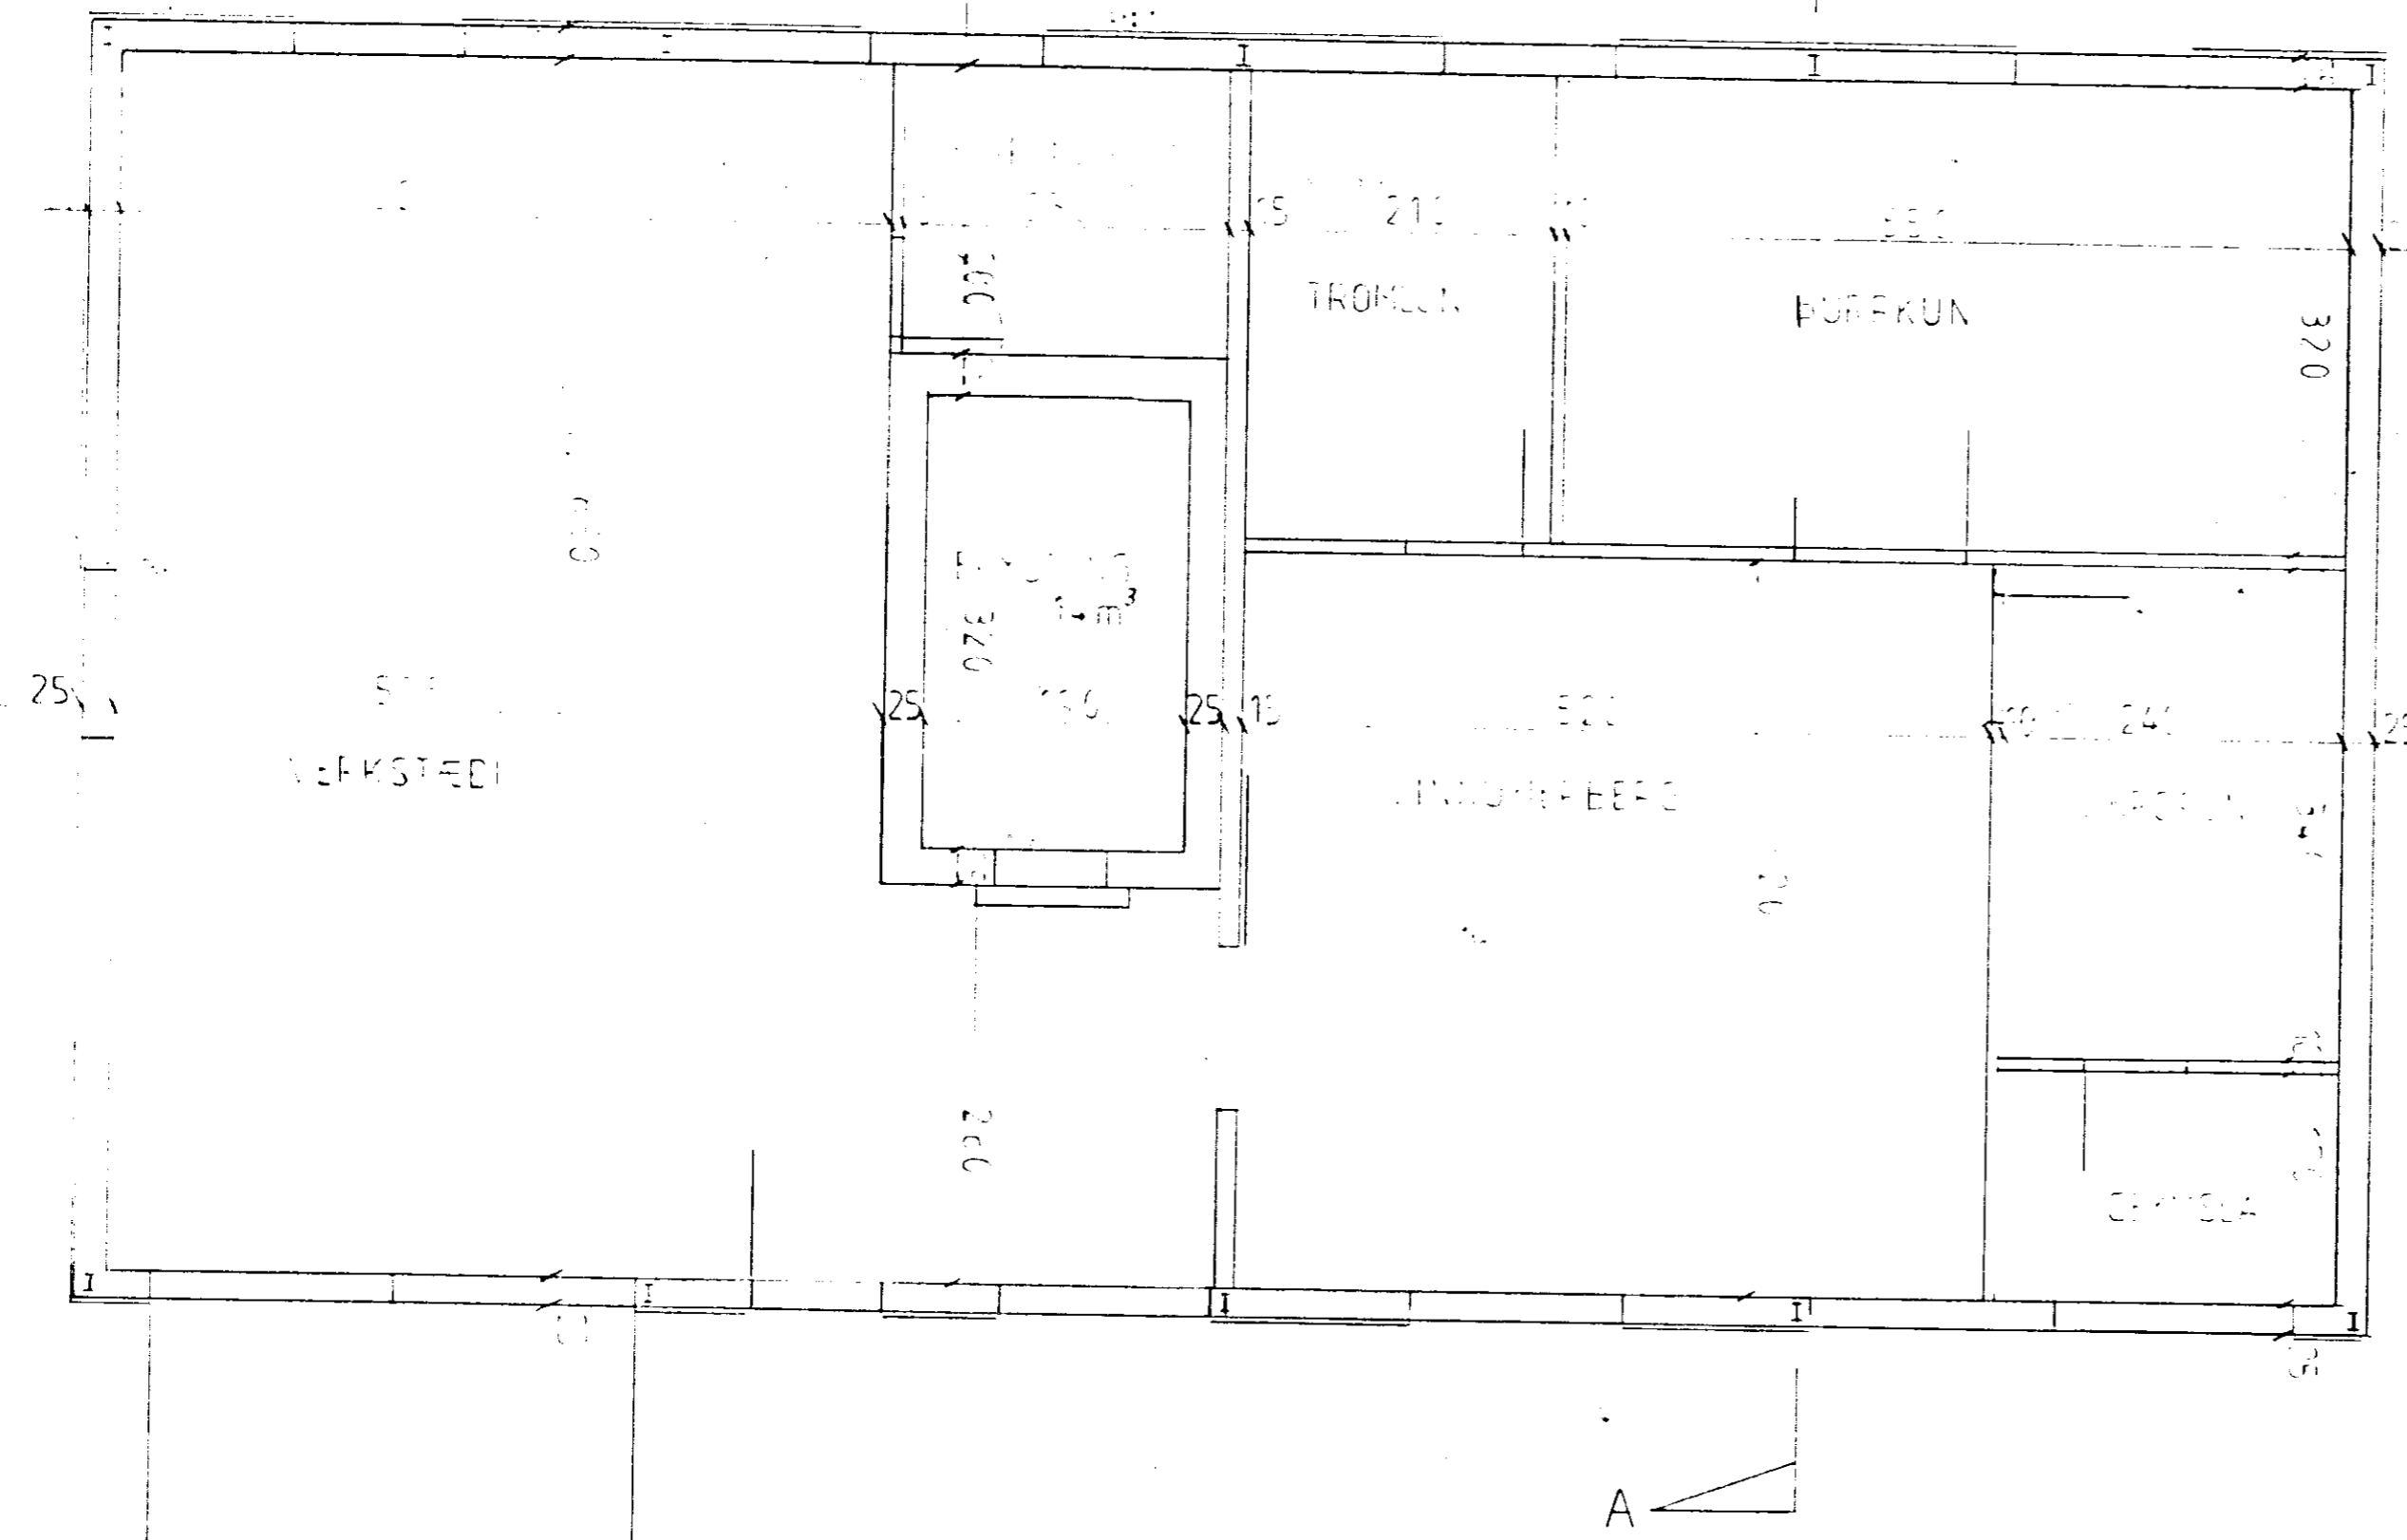

A

TORFASTAÐIR II SPAFI

SKINNAVERKUNARÁÐSTJÓÐA

innréttuð í vélageymslu

Stærð: 80m<sup>2</sup> 217m<sup>3</sup>

Grunnamynd og snið 1:50

Teiknað: okt '96 BS

Eig: Björgvin Sveinsson

Rúna Einarsdóttir

Byggingæfni: Timburgrind klædd með

hvíthúðuðum 8mm spónaplötum á vegg

og lituðu stáli í loft. Einangrað með

4" steinull.