


TORFASTAÐIR II GRAFNINGSHR. ARN.

Minkahús fyrir 500 læður I. og II. hluti.

Útlit og snið.

BYGGINGAÞRÖU
Samp. 12/6 '89
BYGGINGSHRÉTTI
Hilmar Ólafsson

Mælikv. útlits	1:100
Mælikv. sniðs	1:50
DAGS.	ÁGÚST '88
Teiknað	BJÖRGVIN SV.

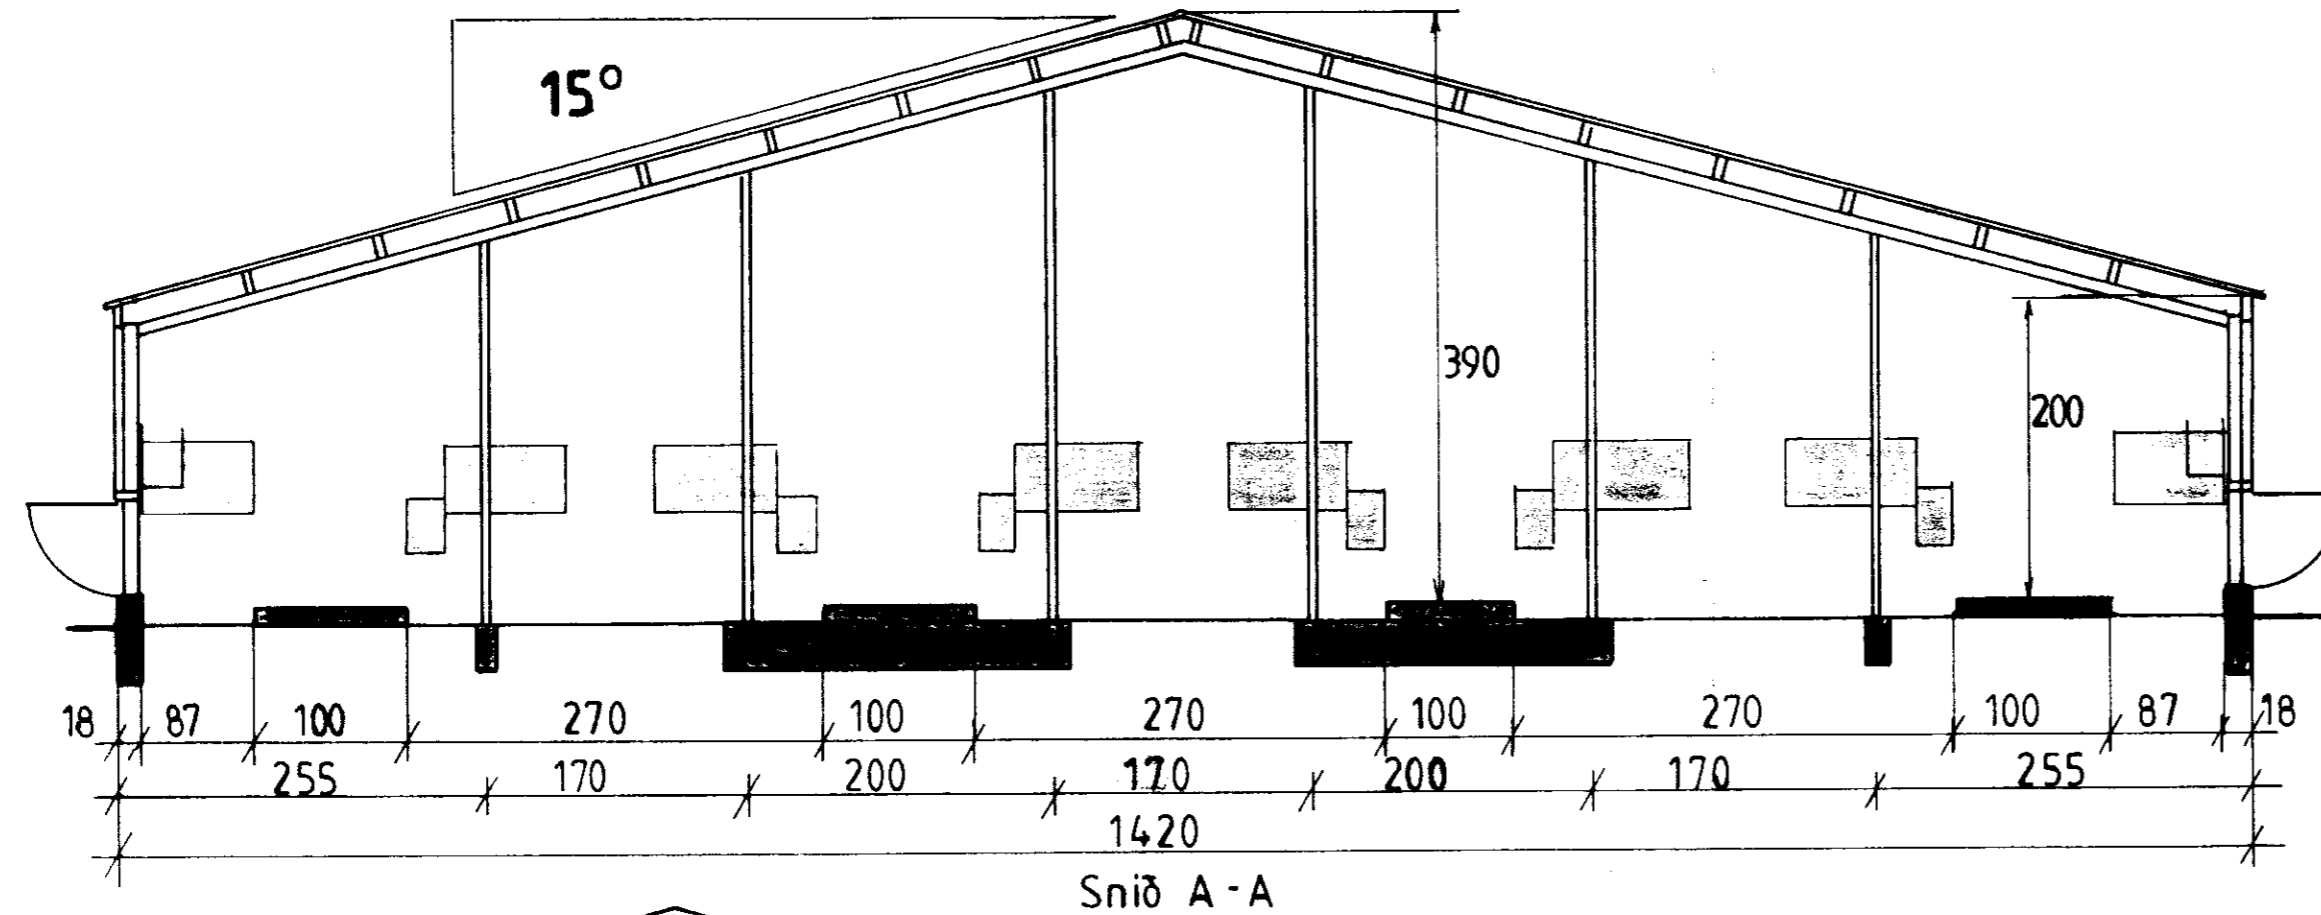

STÆRÐIR:

Skáli I. hluti	390,5 m ² (87)
Skáli II. hluti	691,5 m ²
Aðstaða	45 m ²
Haughús	85 m ²

