


Torfastaðir í Grafningi
á haldahús. Snið 1:50
öll mál í mm.

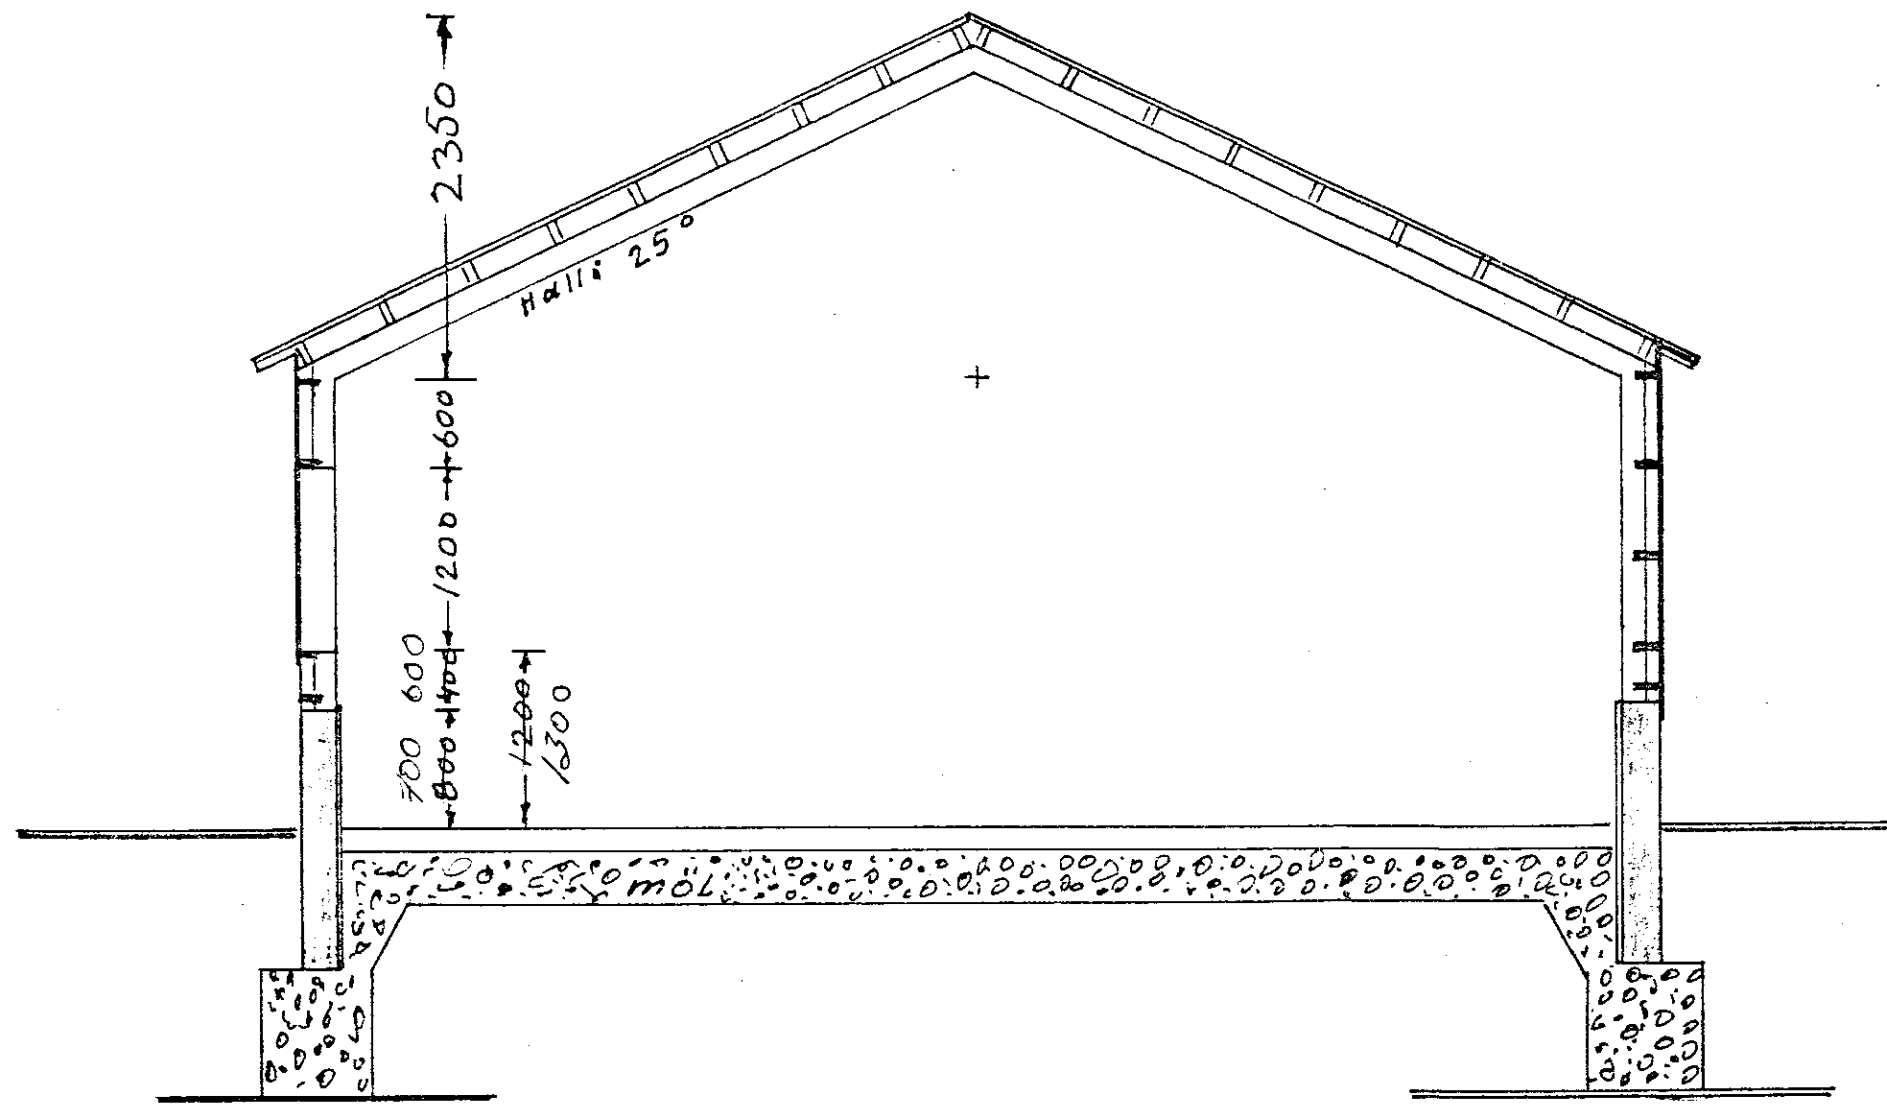

12.01.1985
Maðeinn