


GRUNNMYND HÆRRA ÞAKS  
Mkv. 1:50

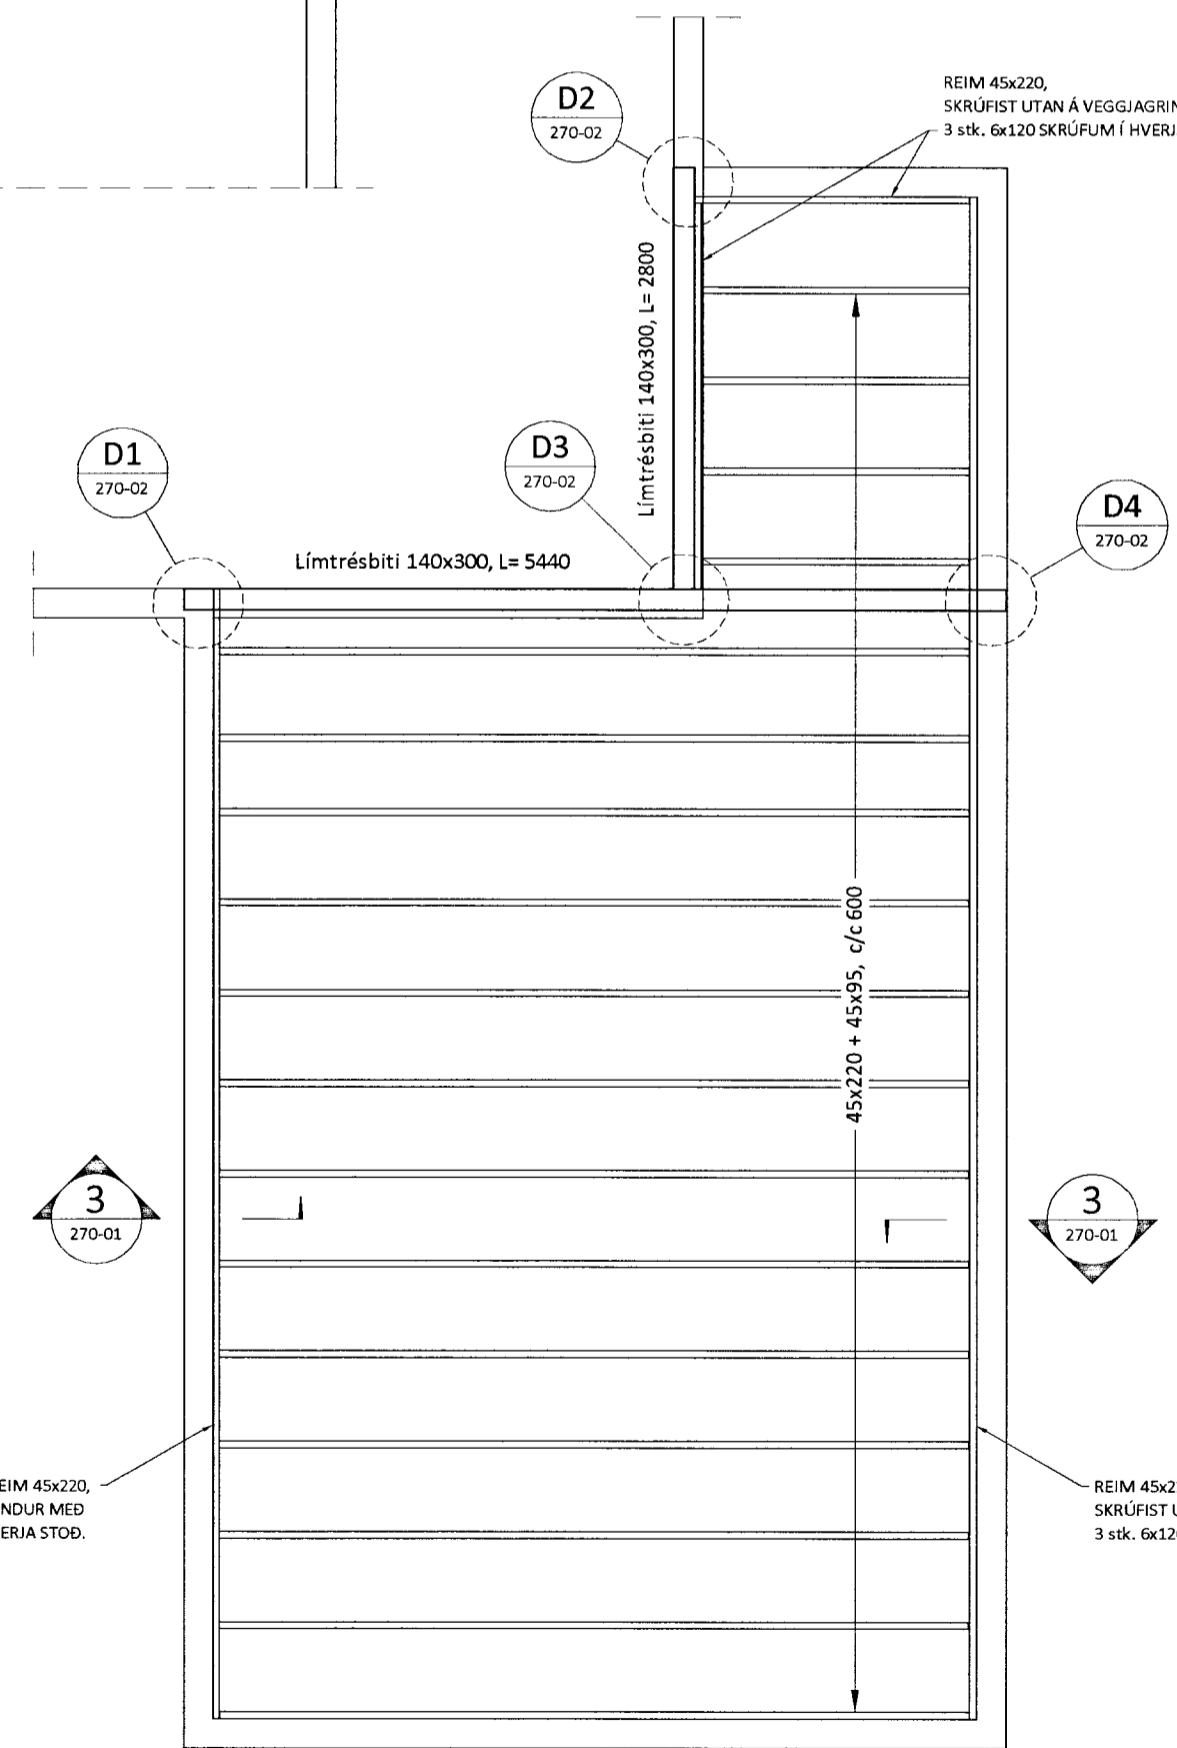

GRUNNMYND LÆGRA ÞAKS  
Mkv. 1:50

**ALMENNT:**  
Öll mál skulu staðfest skv. aðaluppdráttum. Ef misræmi er, skulu aðaluppdrættir vera ráðandi, þó þer að láta hönnuði vita af misræmi. Öll mál eru í millimetrum nema annað komi fram.

**TRÉVIRKI:**  
Burðarviðir skulu almennt vera C18, skv. ÍST EN 318 en límtré GL32 eða betra skv. ÍST EN 1194, nema annað sé tilgreint á teikningu. Við utanhúss skal fúaverja. Krossviður skal vera minnst 5 laga grenikrossviður (WBP). Rakastig í timbri við uppsetningu skal ekki vera hærra en 15%. Á milli timburs og steins skal ávalt setja alfaltþappa.

**ALMENNAR SKÝRINGAR - ÞAKVIRKI:**  
Allur saumur og festingar utanhúss skal vera með heitzinkhúð eða ryðfritt.

Þak þéttklæðist með borðaklæðningu (25/150) er festist með heitgalv. saum 31/70, minnst 3 stk. í sperru/borð. Á 1 m svæði frá þakbrúnum skal negla borð við sperru með 4 stk. saum 31/70. Ekki skal skeyta tvö borð hlið við hlið á sömu sperru og ekki skal skeyta meira en þriðjung borða á sömu sperru.

Loftun í þaki skal vera 4 stk. Ø40 í hvert sperrubil (tvö hvoru megin).

**FESTINGAR:**  
SJÁ SÉRTEIKNINGAR.

Ú1	11.08.13	GRG	Frumútgáfa
Útgáfa:	Dagsetn:	Af:	Skýring:

**CEDRUS EHF.**  
TEKNI- OG VERKFRÆÐIÞJÓNUSTA  
MIDTUN 20, 800 SELFOSS, S: 482-1166  
WWW.CEDRUS @ SIMNET.IS S: 863-3004

ÞRENGSLAÁS 10, Grímsnesi  
801 Selfossi  
Frístundahús, mhl. 01

Teiknínúmer:  
**270-01**

Burðarvirki:  
Grunnmynd þakvirkis  
Skýringar

Mælikvarði:  
1:50

Hannað:	Gísli Rafn Gylfason	Teiknað:	Gísli Rafn Gylfason
Dagsetning:	11.08.13	Verknúmer:	13 016
Ábyrgðarm. og réthafi:	Valur Arnarson	Frumstærð:	A2
			051073-5099