


MÖTTUKID
20. OKT. 2013
Guðni Þómas
Byggingarfræðingur

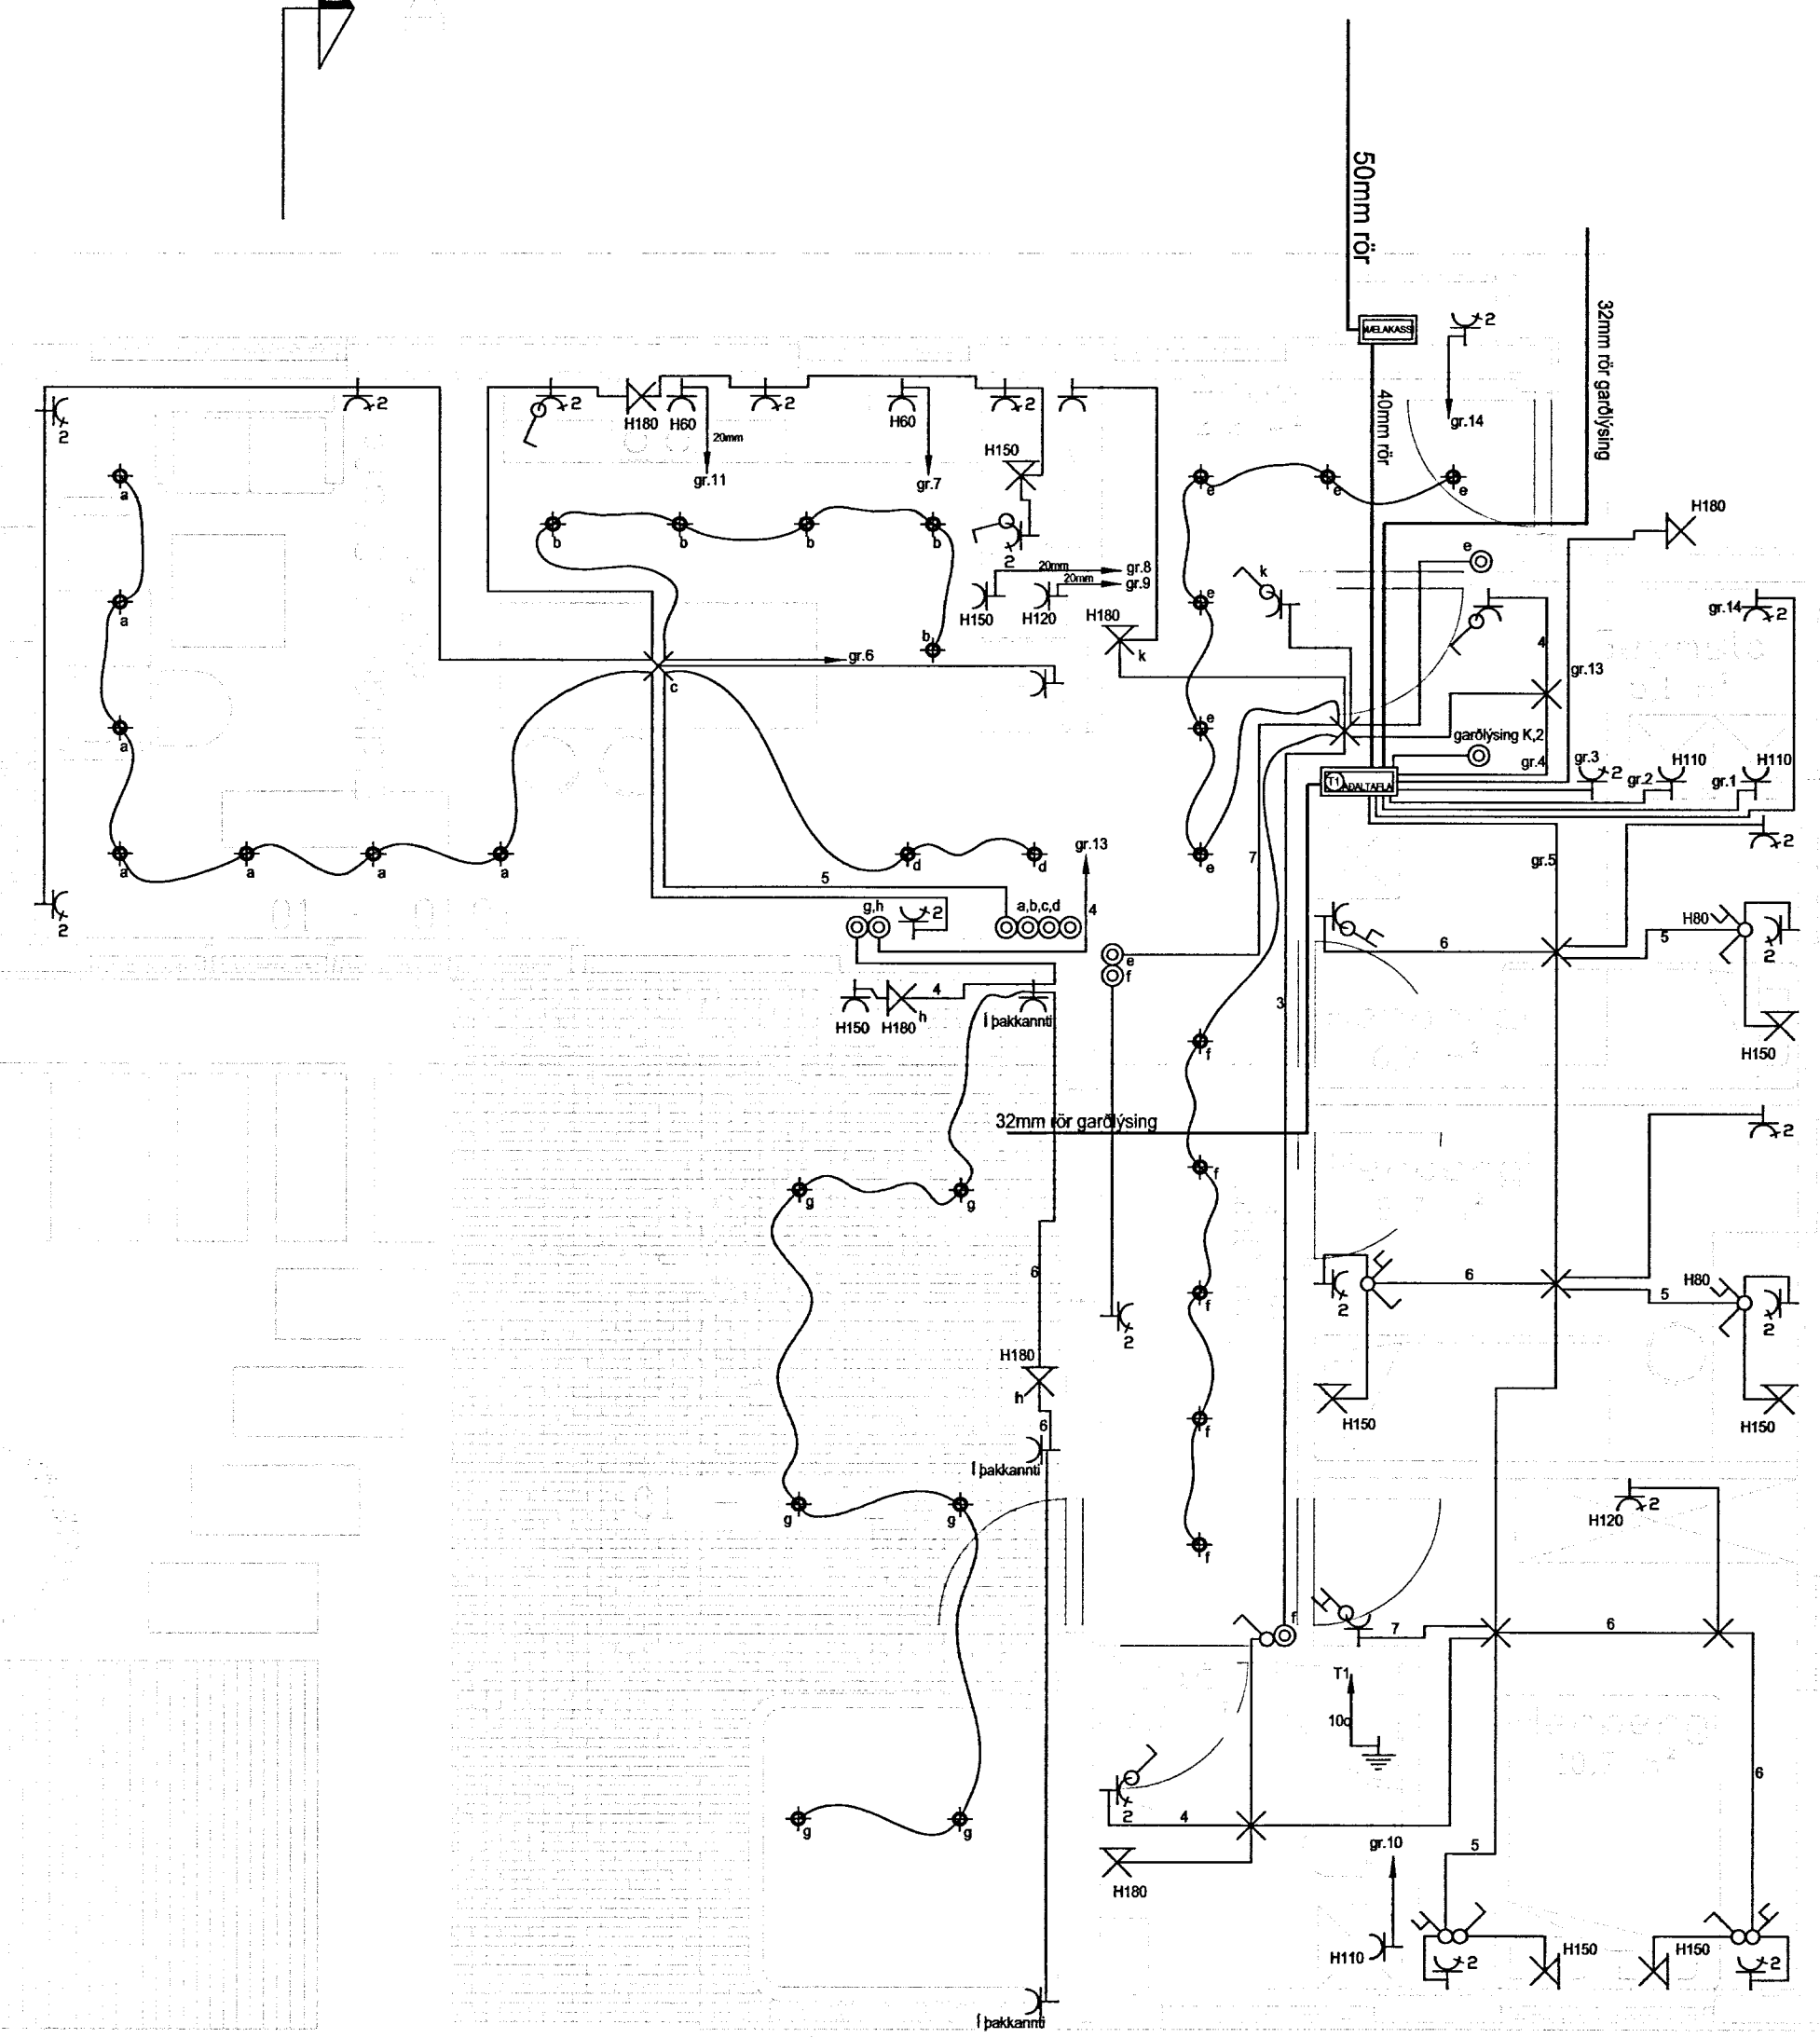

| | |
|---|--|
| ⊖ | Jarðtenging |
| ⊖ | Tvöfaldur tengill |
| ⊖ | Einfaldur tengill |
| ⊖ | Rofi og tengill í sömu hæð (1100 mm) |
| ⊖ | Rofi |
| ⊖ | Samrofi |
| ⊖ | Tvöfaldur rofi |
| ⊖ | Krossrofi |
| ⊖ | Þrýsti-rofi/dimmer |
| ⊖ | Tengill m/næturljósi |
| ⊖ | Veggjós |
| ⊖ | Loftljós |
| ⊖ | Hátalaratengill |
| ⊖ | Símatengill |
| ⊖ | Lofntstengill |
| ⊖ | Hreyfiskynjari |
| ⊖ | Tafla / mælakassi |
| ⊖ | Reyfskynjari |
| ⊖ | Bjalla |
| ⊖ | Handboði |
| ⊖ | Rör upp á næstu hæð |
| ⊖ | Rör niður á næstu hæð |
| ⊖ | Rör gegnum hæð |
| ⊖ | Halogenljós í lofti |
| ⊖ | Halogenljós í lofti |
| ⊖ | Halogenljós í vegg |

Þessi teikning er byggisamþykkt af byggingarstjórnunni
í byggingarstjórnunni

| | |
|-------------|---------------------------|
| Breytingar: | Undirskrift aðalhönnuðar: |
| D | |
| C | |
| B | |
| A | |
| Dags: | Breyting: |

Undirskrift raflagnahönnuðar:
Sigurður Á Pétursson
Sigurður Á Pétursson kt.051177-4959

| | | | |
|---------------|---------------------------|-------------------|------------------------|
| Verkefni: | Þrengslaás 10 Grímsnes | Flert teikningar: | Raflagnir Lágspenna |
| Teikning nr.: | 2 | Verk nr.: | 2013-22 |
| Útprintað: | 1.9.2013 | Mælikvarði: | 1:50 |
| Dags: | Juni 2013 | Teiknað: | S.Á.P. |
| | | Hannað: | S.Á.P. |

Rafhönnun & ráðgjöf ehf
Birkigrund 20 Sími: 664 0047
800 Selfoss Tölvupóstur: birkigrund@gmail.com

RÖR
RAFHÖNNUN
OG RÁÐGJÖF