


MÓTTAKIÐ  
20. OKT. 2013  
Guðrún Þórunn  
Byggingafræðingur

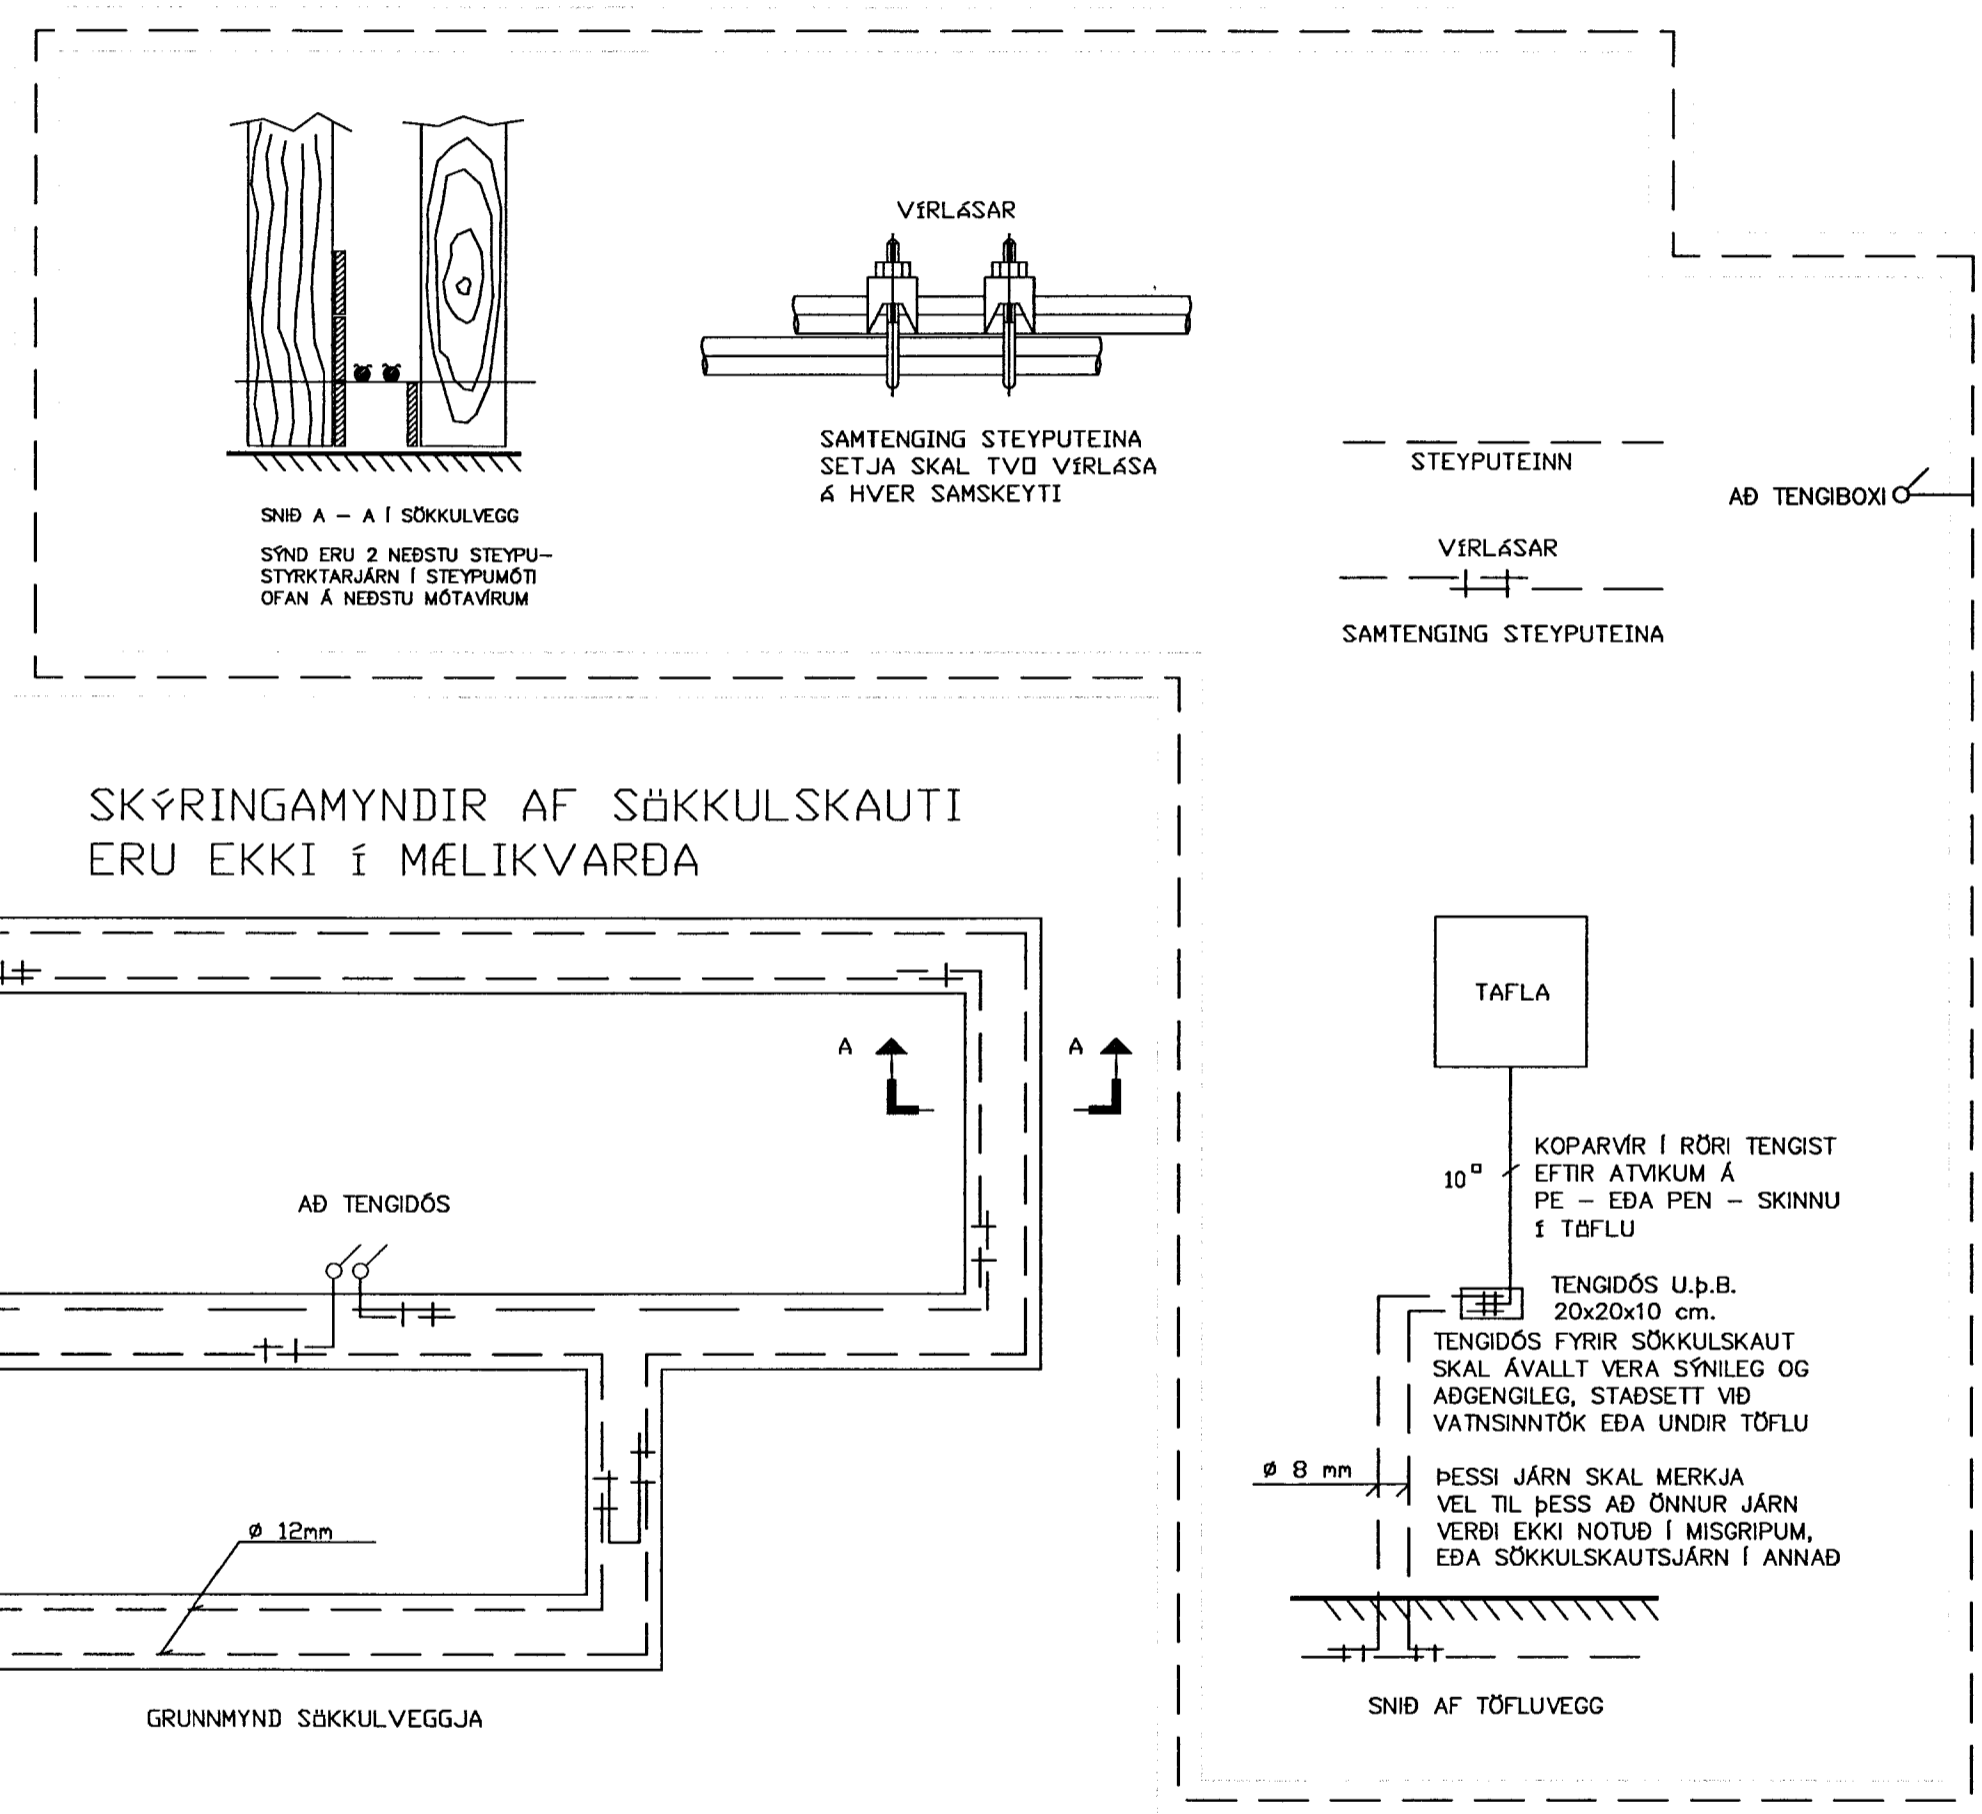

⚡	Jarðtenging
⚡	Tvöfaldur tengill
⚡	Einfaldur tengill
⚡	Rofi og tengill í sömu hæð ( 1100 mm )
⚡	RoFl
⚡	Samrofi
⚡	Tvöfaldur rofi
⚡	Krossrofi
⊙	Þrýsti-rofi/dimmar
⚡	Tengill m/næturljósi
⊗	Veggljós
⊗	Loftljós
⊗	Hátalaratengill
⊗	Símatengill
⊗	Loftnetstengill
⊗	Hreyfiskynjari
⊗	Tafla / mælakassi
⊗	Reyfskynjari
⊗	Bjalla
⊗	Handboði
⊗	Rör upp á næstu hæð
⊗	Rör niður á næstu hæð
⊗	Rör gegnum hæð
⊗	Halogenljós í lofti
⊗	Halogenljós í lofti
⊗	Halogenljós í vegg

Breytingar:	
D	
C	
B	
A	
Dags:	Breyting:

Undirskrift aðalhönnuðar:

Undirskrift rafmagnshönnuðar:

*Sigurður Á Pétursson*

Sigurður Á Pétursson kt.051177-4959

Verkefni: Þrengslaás 10 Grímsnes

Teikning nr: 4

Verk nr: 2013-22

Útprintað: 1.9.2013

Höli teikningar: Rafagnir Sökkulskaut

Mælikvæði: 1:50

Dags: Ágúst 2013

Teiknað: S.Á.P

Hannað: S.Á.P

Rafhönnun & ráðgjöf ehf

Birkigrund 20 Sími: 664 0047  
800 Selfoss Tölvupóstur: birkigrund@gmail.com

Jón Óskar Gíslason Rafmagnsmeistarar kt. 060765-5379

Sigurður Ágúst Pétursson Rafmagnsmeistarar kt. 051177-4959

