



SAMPYKKT  
 13 JULI 2011  
*Pjetur Kjartan*  
 Byggingafróðfræðingur, Árnassýslu og Flóahf.

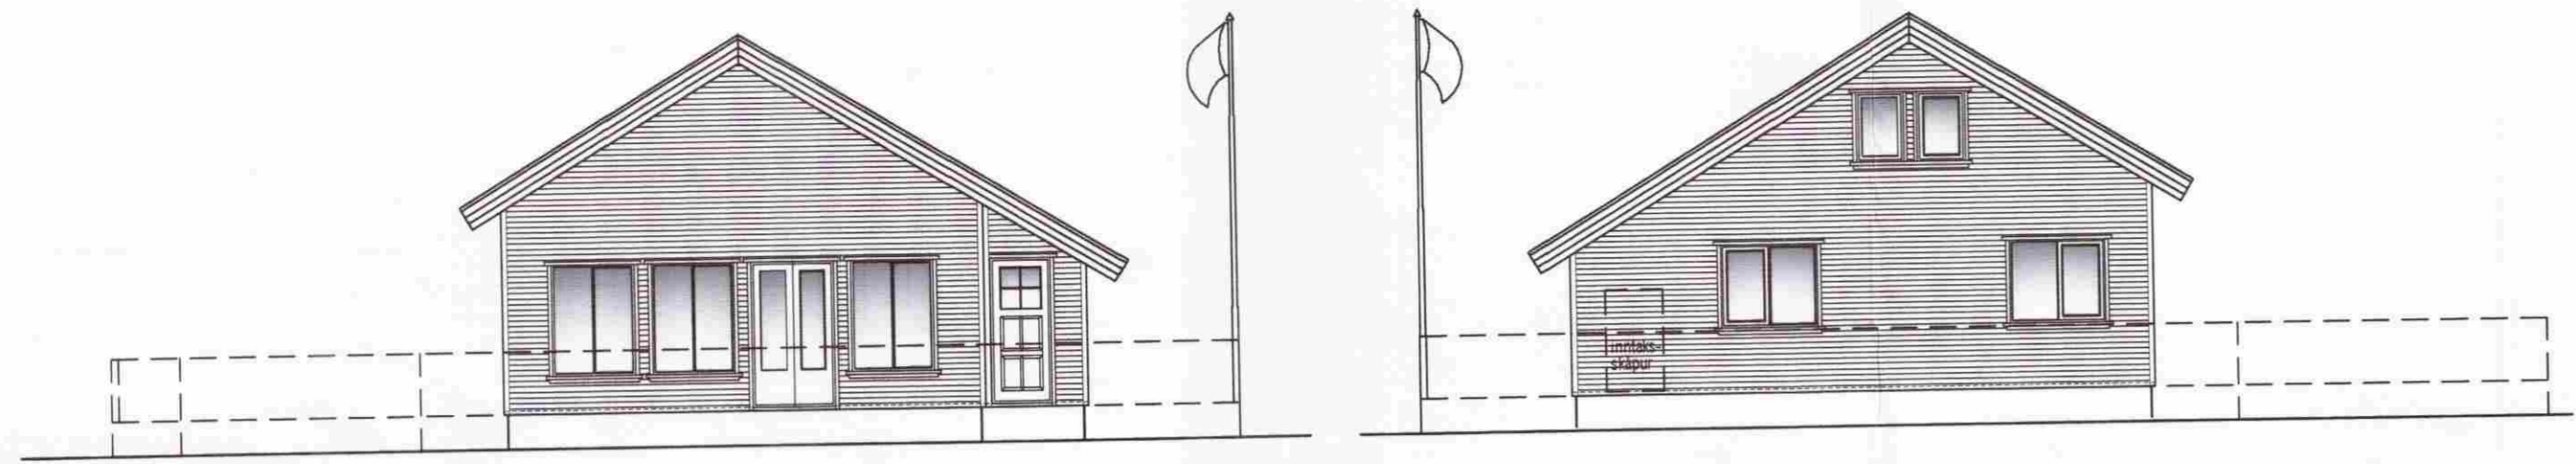


SÚÐVESTUR

NORÐAUSTUR


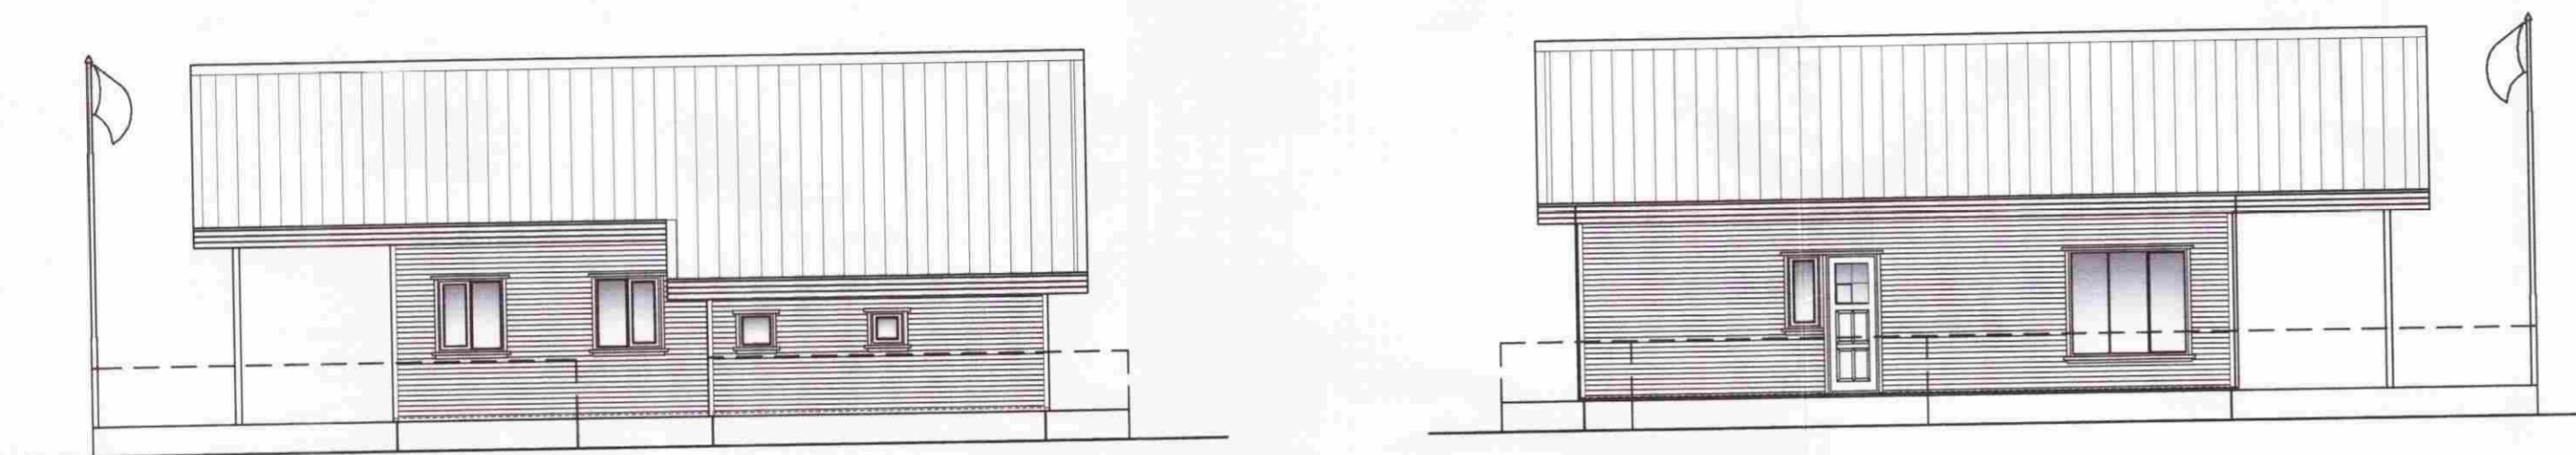


SÚÐAUSTUR

NORÐVESTUR

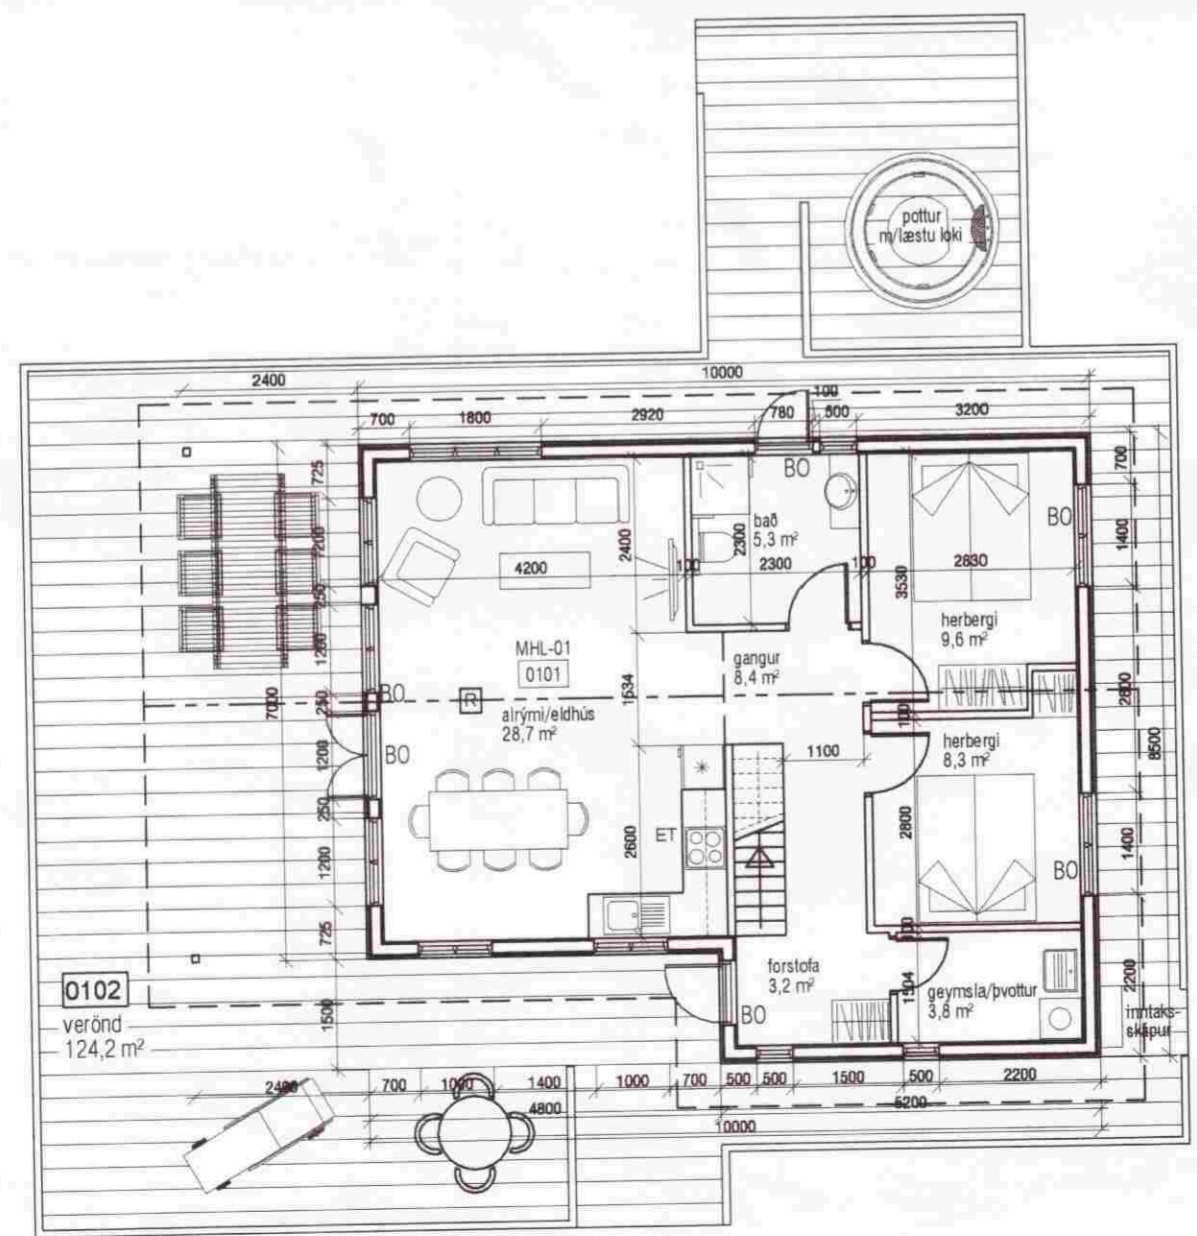

GRUNNMYND

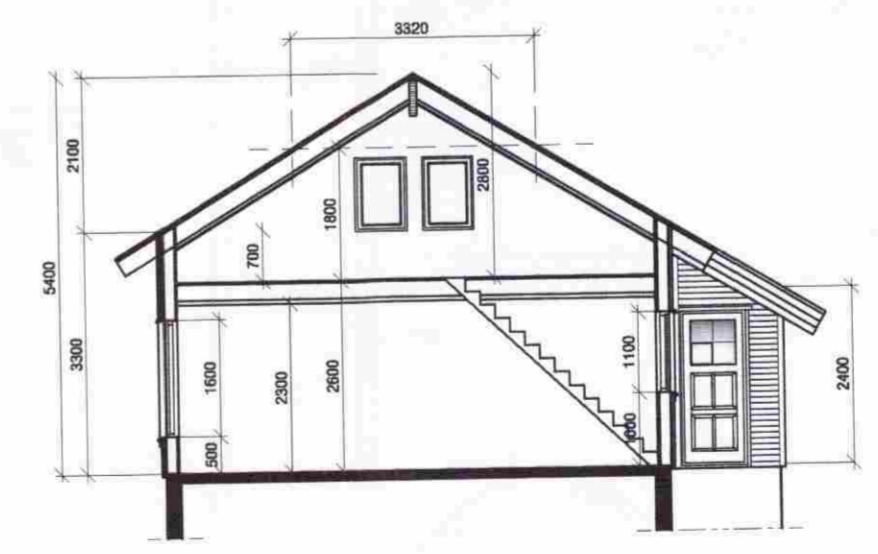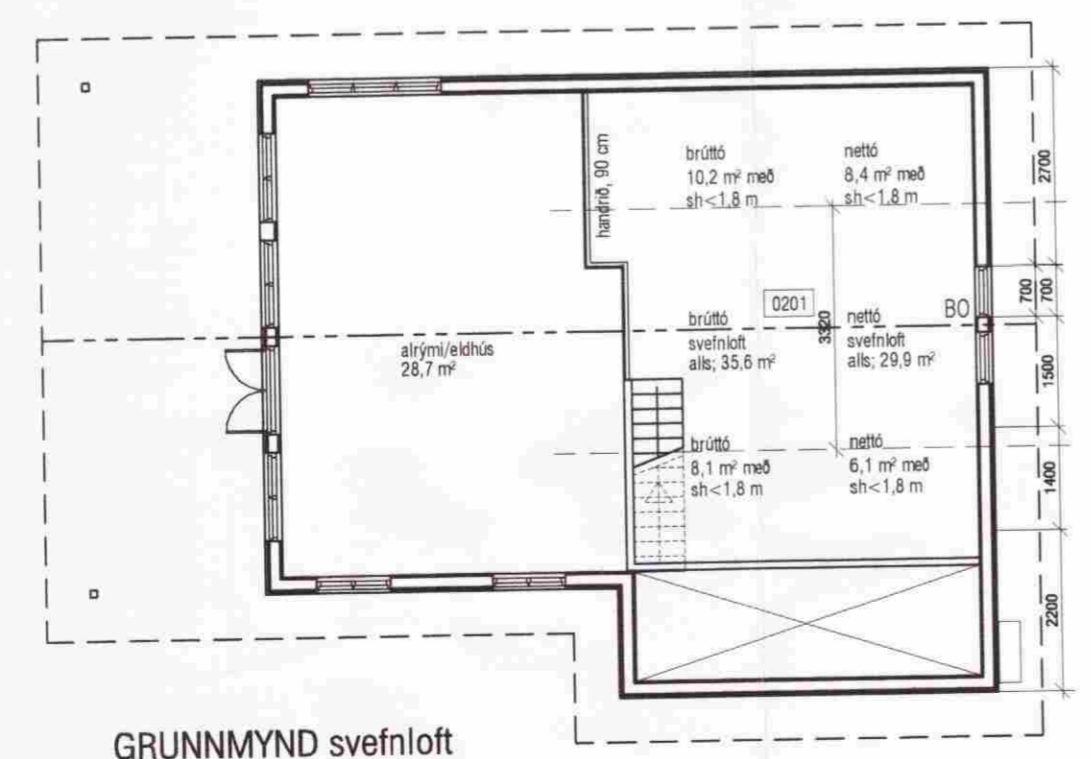

**VEKTOR**  
 - hönnun og ráðgjöf -  
 Akralind 6, 201 Kópavogi.

Teikn. nr. Töluskrá/teikningu  
 Sampykkt *Sig*

Br. Dags.

Sigurbur Hafsteinsson  
 byggingateknifræðingur  
 Kf. 030959-7749  
 sími: 554-8850 fex: 554-8869.

ÞÓRSSTÍGUR 5, ÁSGARÐSLANDI  
 GRUNNMYNDIR, ÚTLITOG  
 SNIÐ

Hannab SH Teiknað SH  
 Dagssetning Verk nr. Mælikvarði Teikn. nr.  
 28.06.2011 1:100 A-02