


MÓTTAK
 02.08.2011
 Guðrún Þorsteinsson
 Bygginga- og húsnæðisráðgjafi

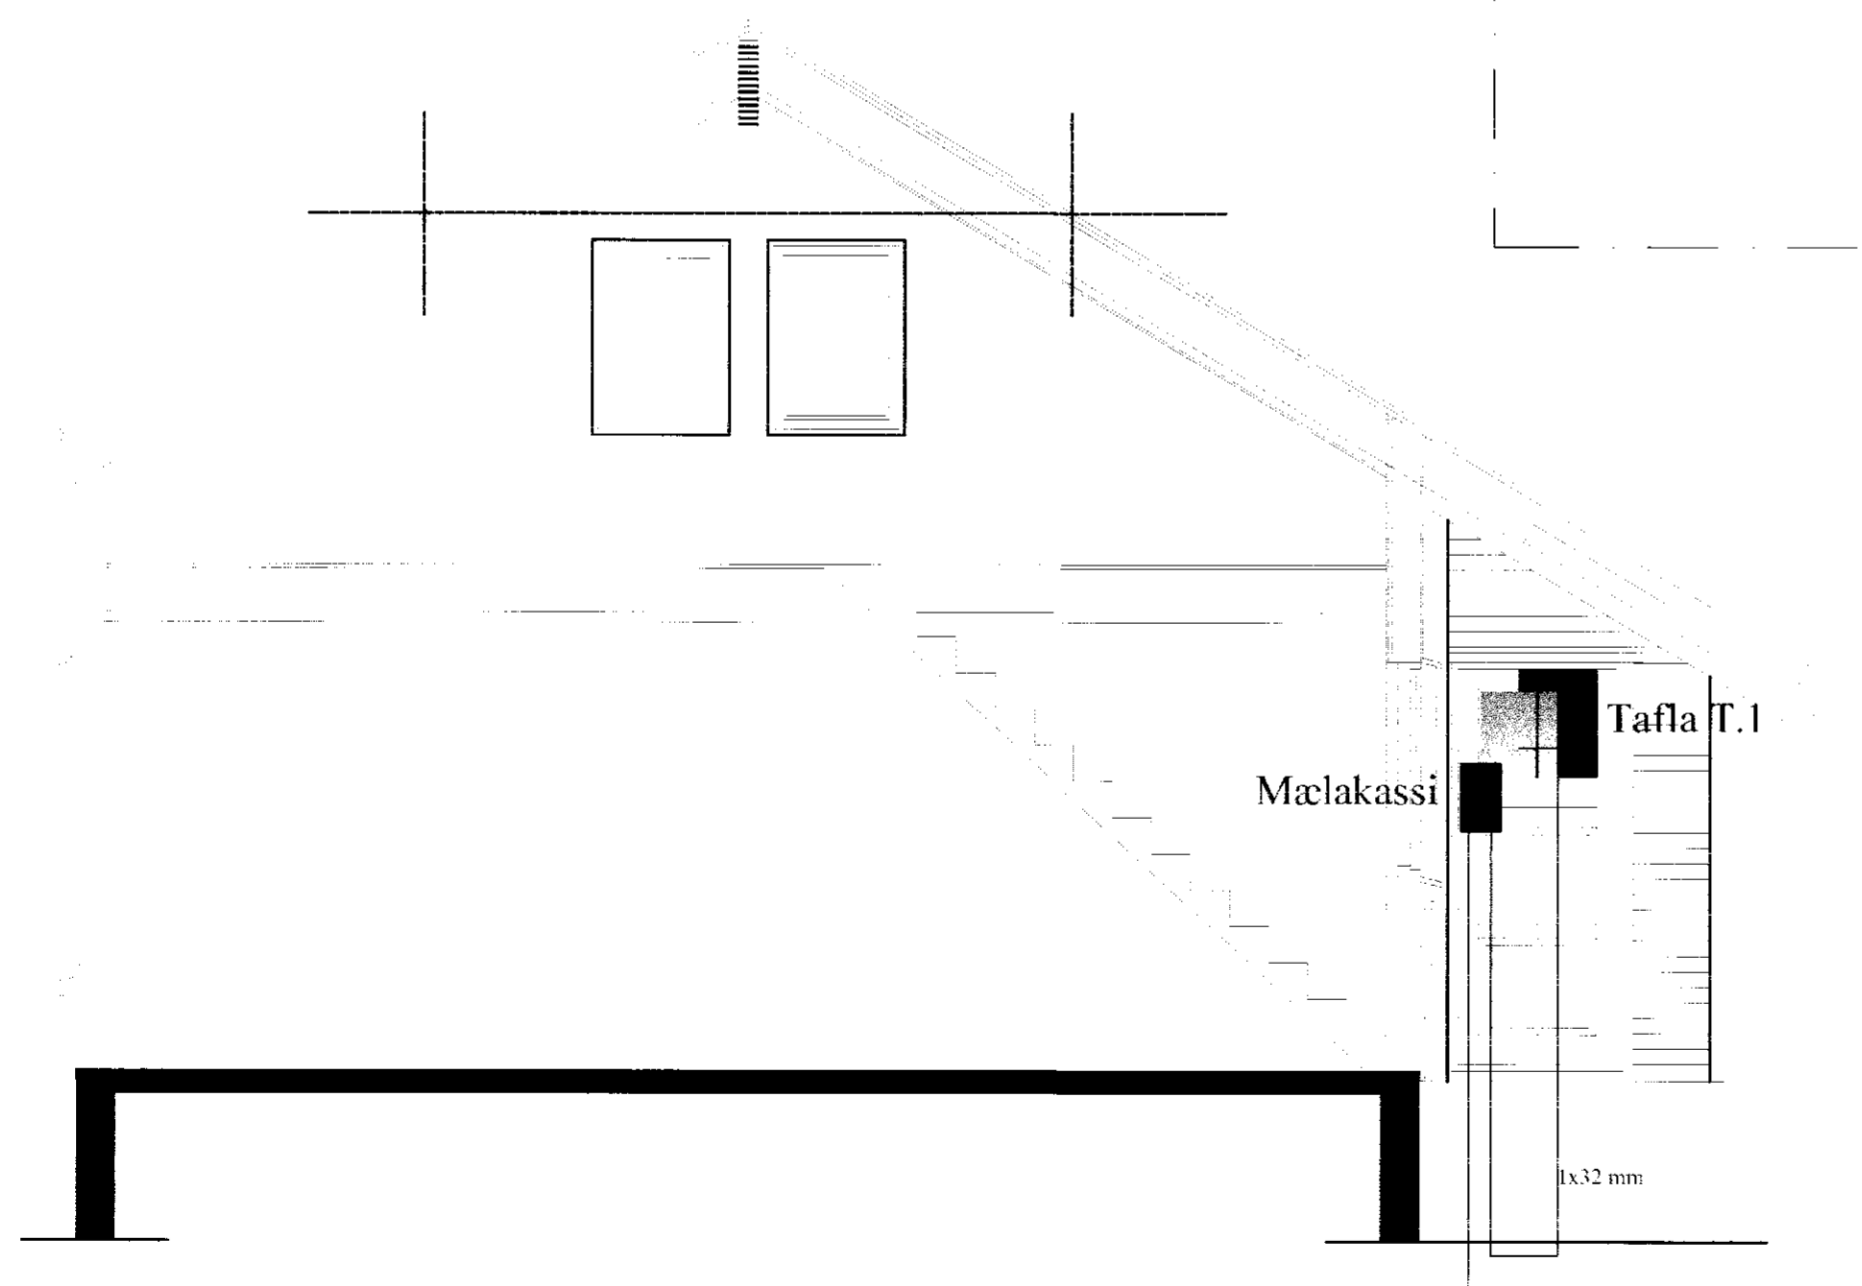

SNEIÐING

Ómar Þór Baldursson
 - Löggiltur raflagnahönnuður -
 Birgigrund 6, 800 Selfoss

Ómar Þór Baldursson
 Raflagnisöftraðingur
 Kf. 170654-4289
 Sími: 461 2731 | sm@omr.is | heiti@omr.is

ÞÓRSSTÍGUR 5, ÁSGARDSLANDI
 EINLÍNUMYND TÖFLU
 OG SNIÐ

Teikn. nr. Tölvisun á teikningu
 Samþykkt

Br. Dags.

Handað
 ÖB
 Dagssetning
 12.07.2011

Teiknað
 ÖB
 Mælskvarn
 3 AF 4
 Teikn. nr.
 1:500
 06-11