
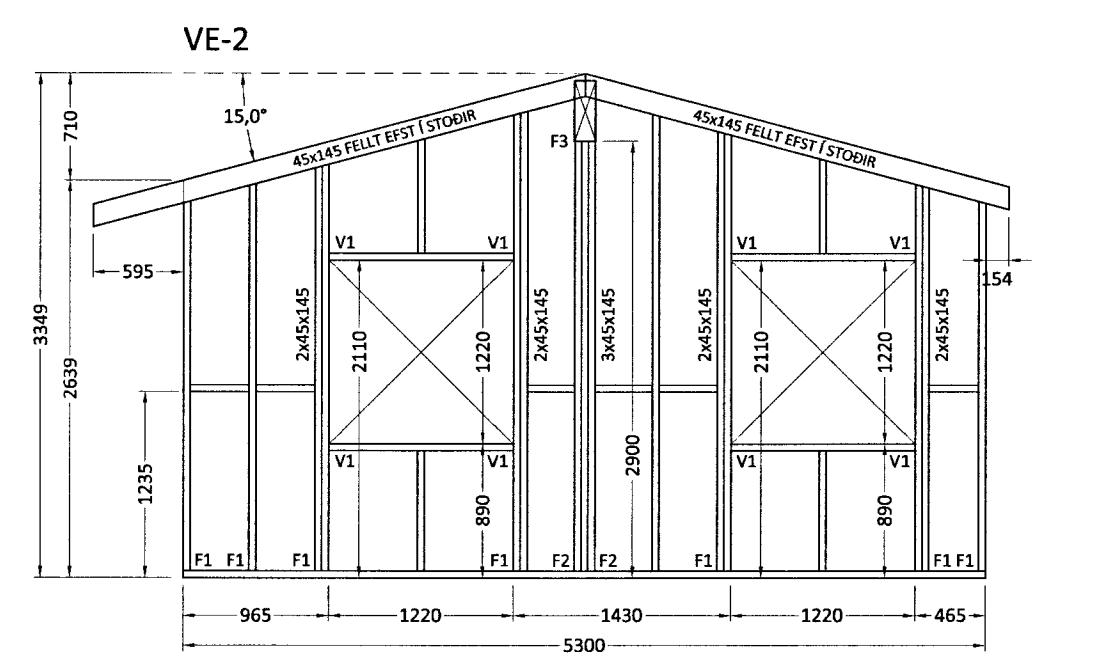
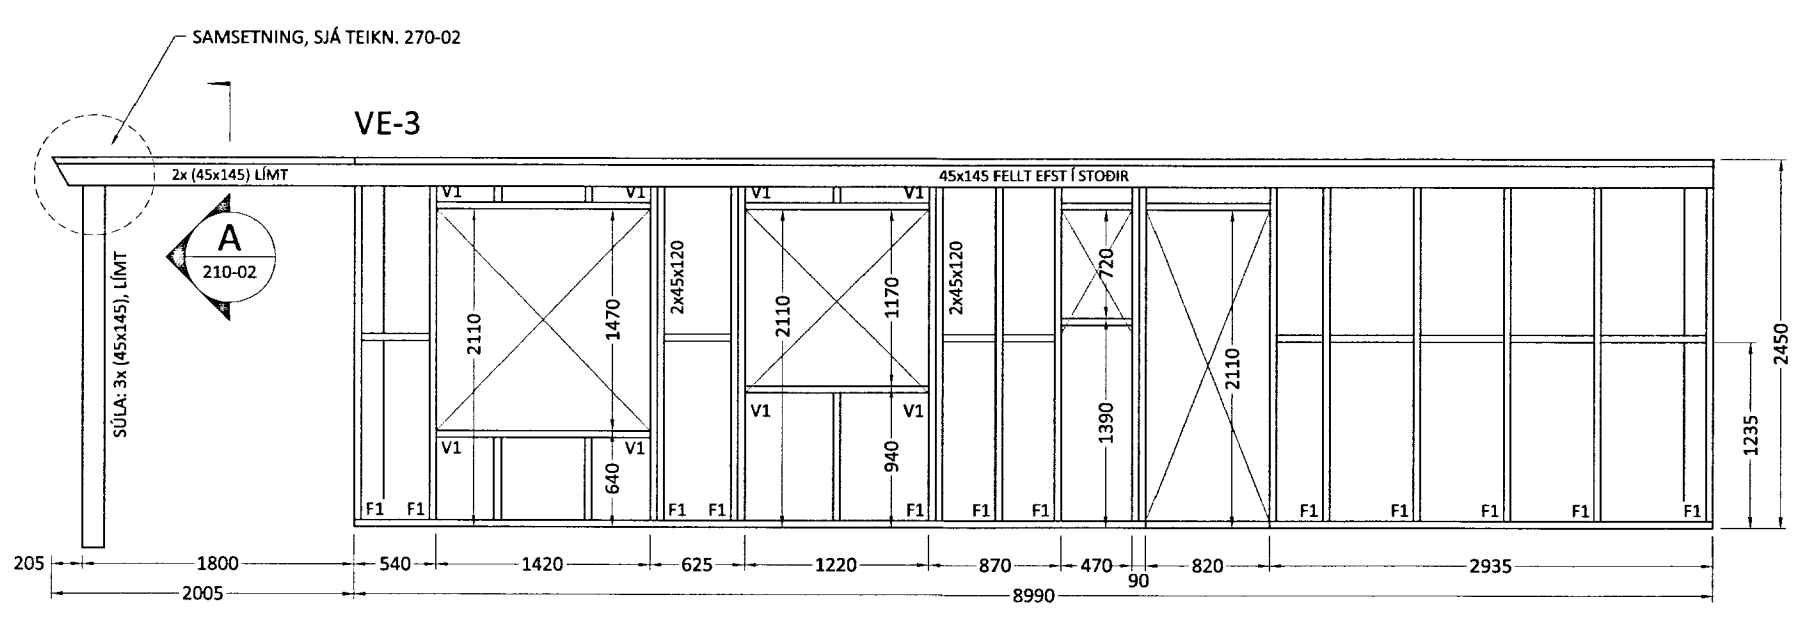
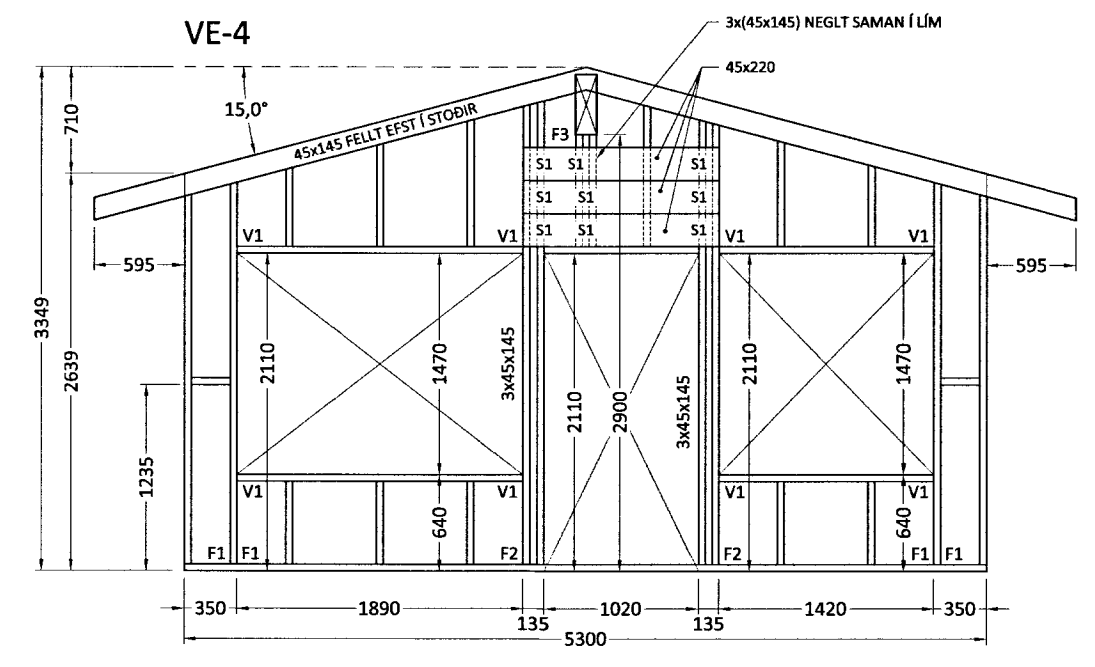
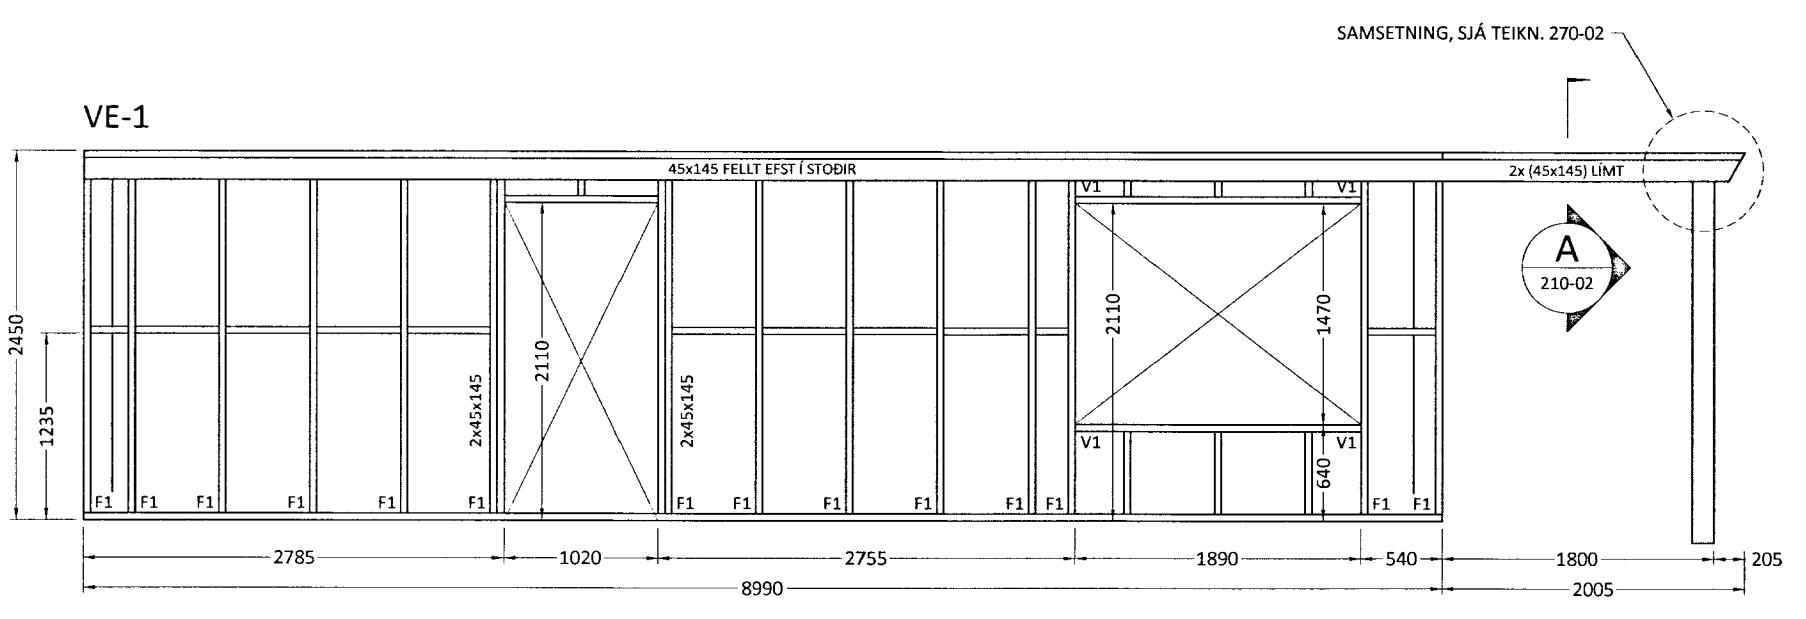
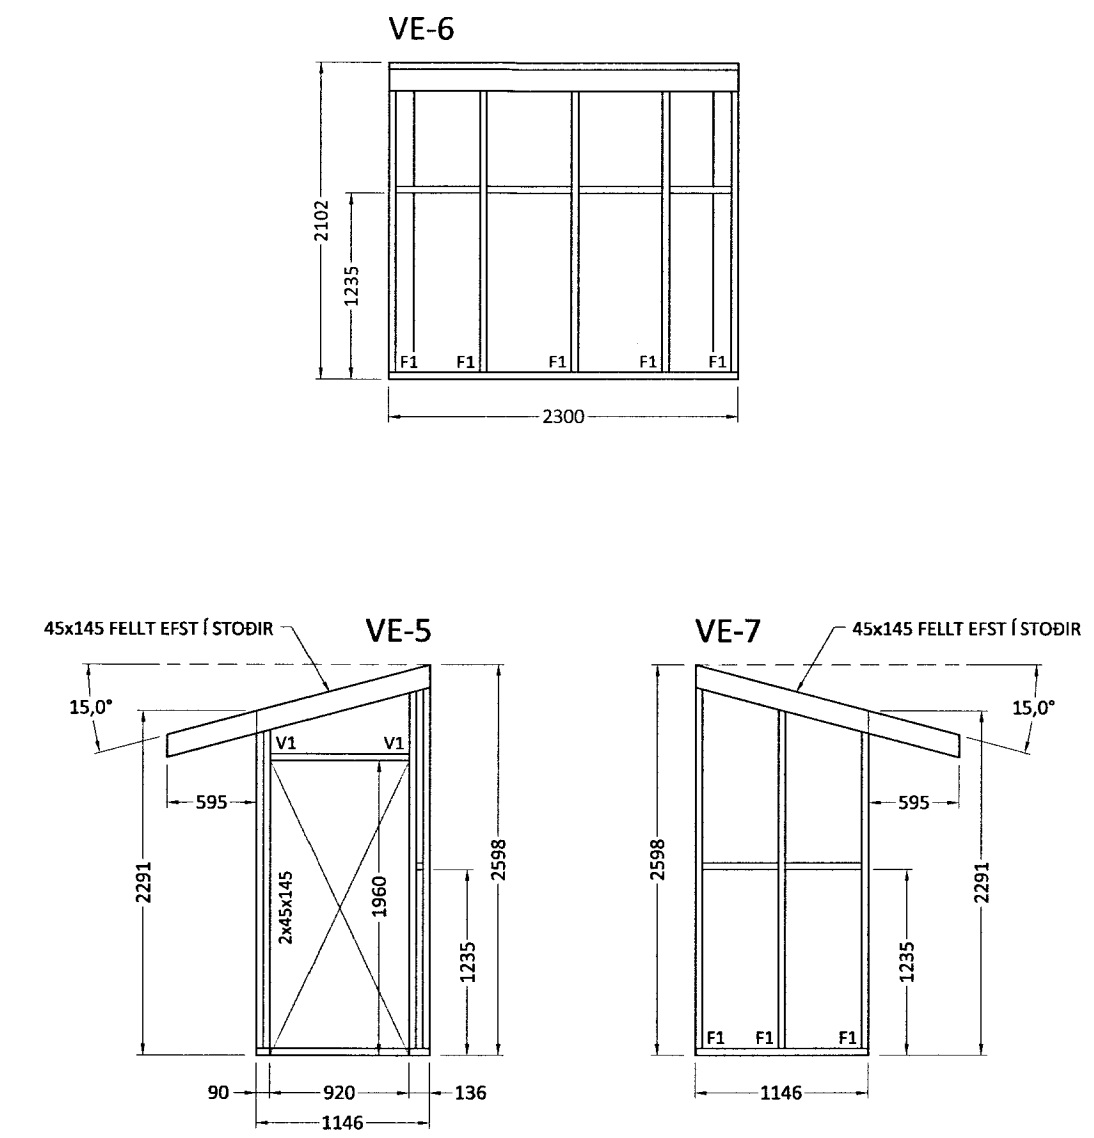


MÖTTEKIÐ  
 16 APR. 2013  
 Byggingafræðingur / Ammáttullur / Frásetur

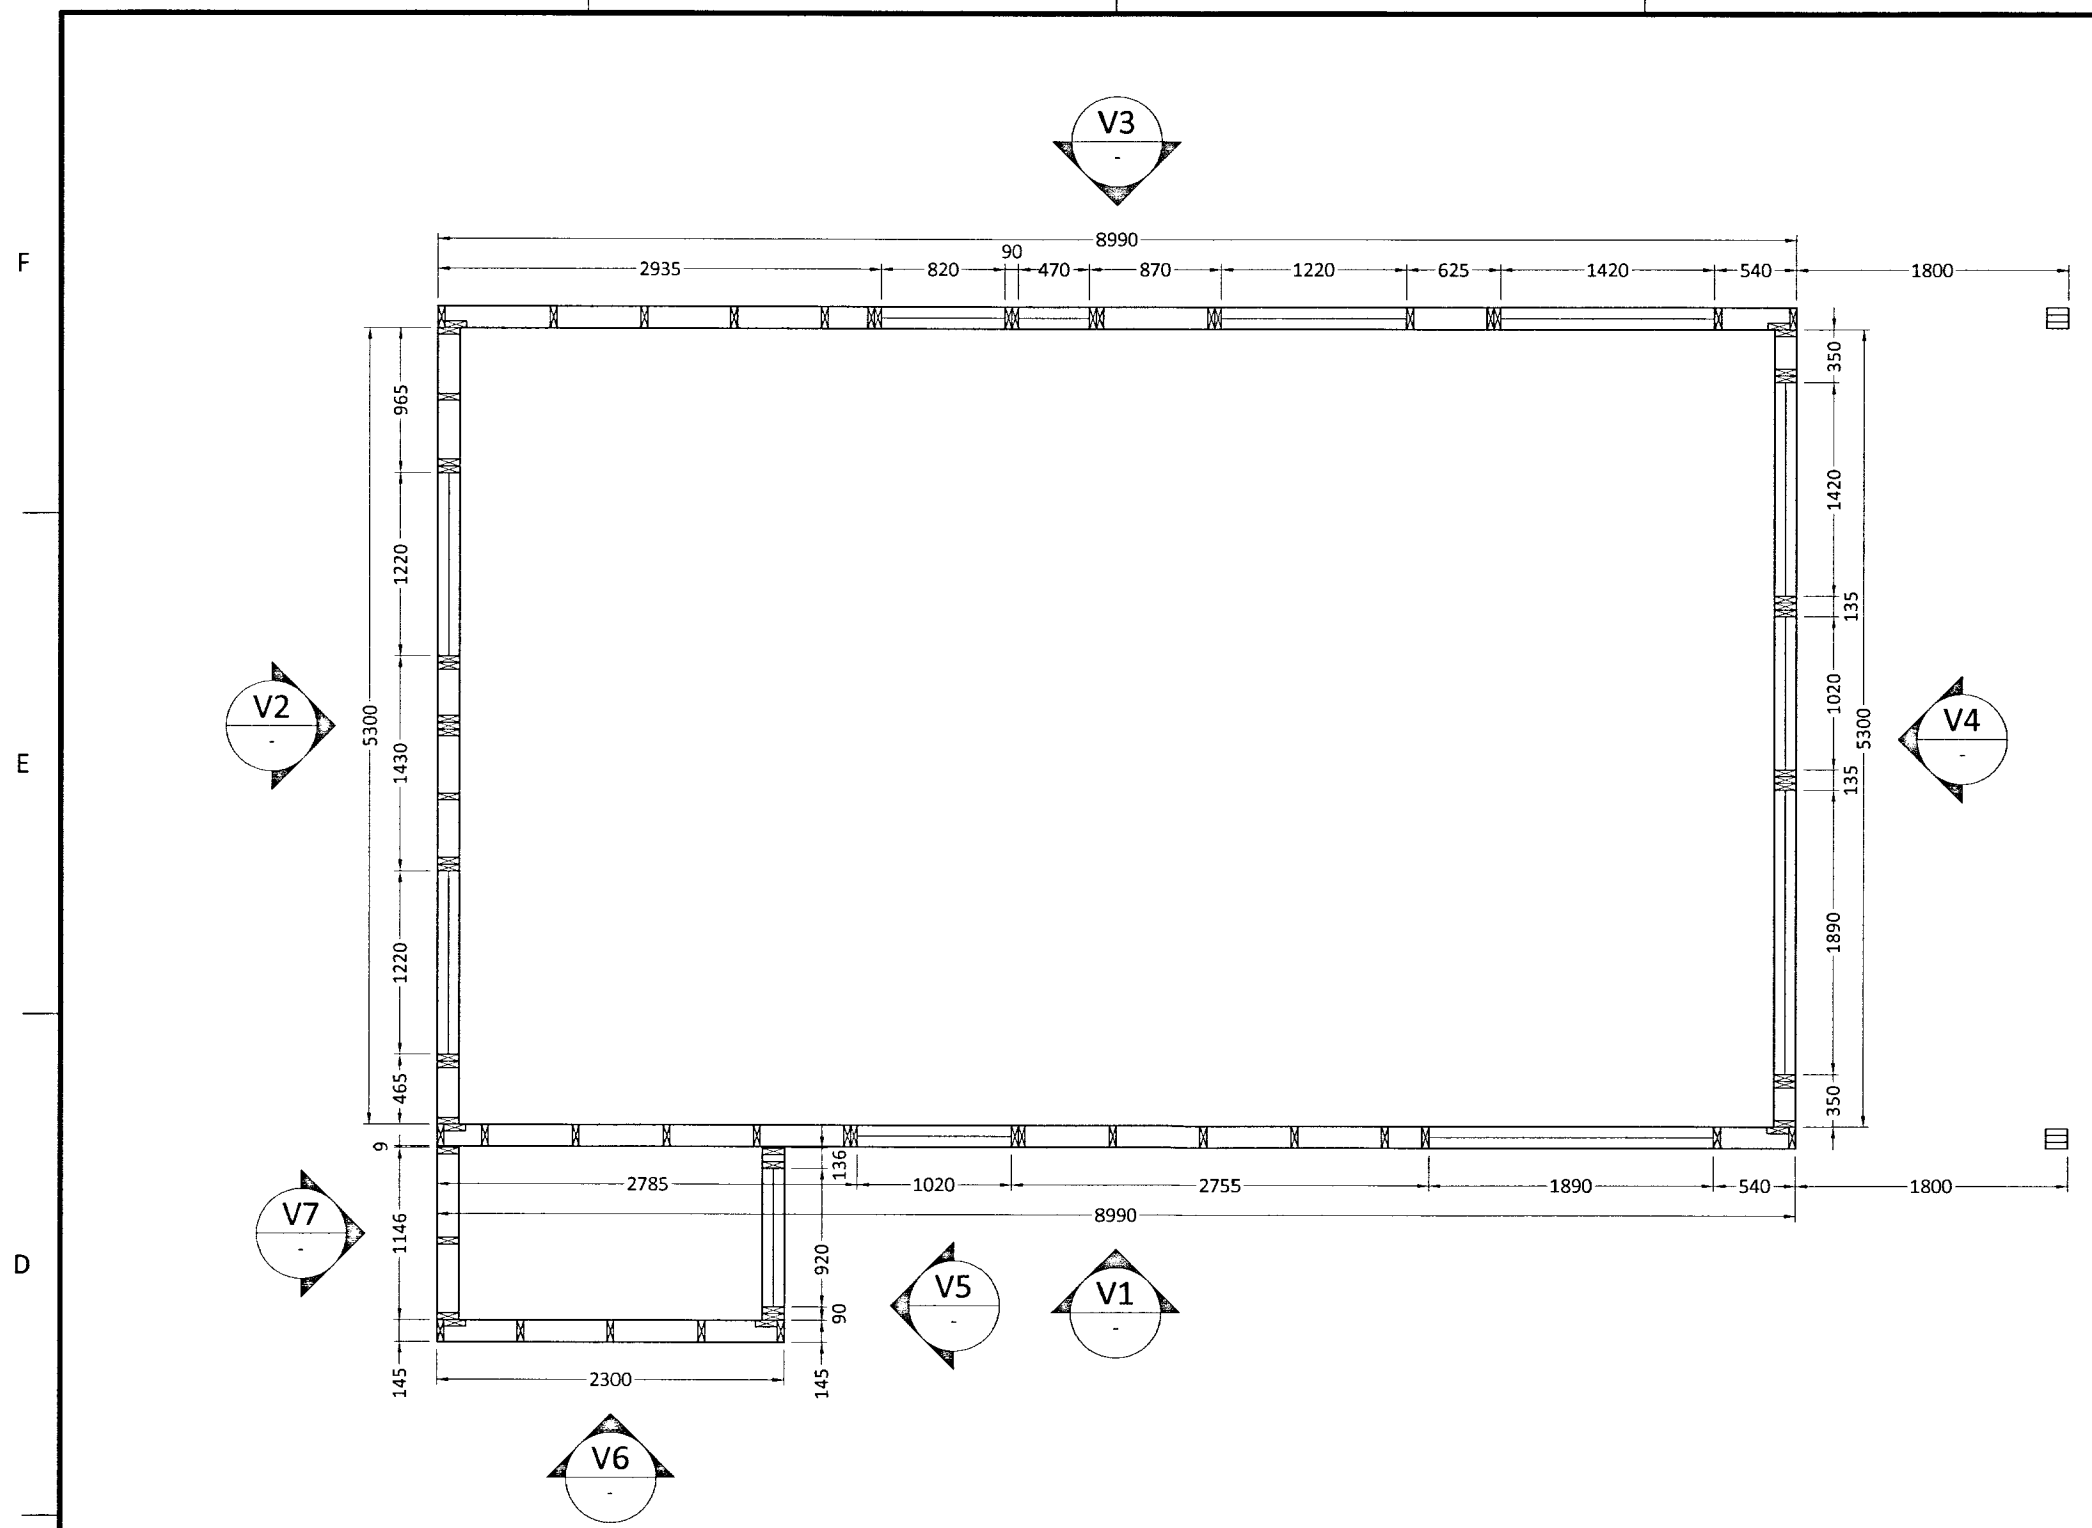

**ALMENNT:**  
 Öll mál skulu staðfest skv. aðaluppdráttum. Ef misræmi er, skulu aðaluppdrættir vera ráðandi, þó þer að láta hönnuði vita af misræmi. Öll mál eru í millimetrum nema annað komi fram.

**TRÉVIRKI:**  
 Burðarvirðir skulu almennt vera C18, skv. ÍST EN 318 en límtré GL32 eða betra skv. ÍST EN 1194, nema annað sé tilgreint á teikningu. Við utanhúss skal fúaverja. Rakastig í timbri við uppsetningu skal ekki vera hærra en 15%. Á milli timburs og steins skal ávalt setja asfaltþappa.

**GRINDUR:**  
 Botnstykki: 45x145  
 Stoðir: 45x145  
 Toppstykki: 45x145  
 Millispil / lausholt: 45x145 c/c, sjá teikningu.  
 Öll samskeyti neglist með 4 stk. saum 38/100

**KROSSVIÐUR UTAN Á VEGGJAGRINDUR:**  
 9mm rakapólinn (WBP) grenikrossviður, negldur í rakapólið lím með GN 28/50 c/c 100.

**FESTINGAR:**  
 S1: 3 stk. 6x120 skráfur í hverja stoð.  
 V1: 1 stk. BMF 105 vinkill m/ styrkingu  
 Negling: 2x6 stk. KS 40/40.

ADRAR FESTINGAR SJÁ SÉRTEIKNINGAR.

Ú1	21.09.12	GRG	Frumútgáfa
Útgáfa:	Dagsetn:	Af:	Skyring:

**CEDRUS EHF.**  
 TEKNI- OG VERKFRÆÐIÞJÓNUSTA  
 MIDTUN 20, 800 SELFOSS, S: 482-1166  
 WWW.CEDRUS@SIMNET.IS S: 863-3004

**ÞÓRISSTAÐIR 2 - lóð nr.5**  
 Grímsnesi - 801 Selfoss  
 Frístundahús 54,8 m<sup>2</sup>  
 Teiknúmer: **210-01**

**Burðarvirki:** Mælikvarði:  
 Grunnmynd veggja 1:50  
 Veggjagrindur 1:50

Hannað: Gísli Rafn Gylfason	Teiknað: Gísli Rafn Gylfason
Dagsetning: 21.09.2012	Verknúmer: 12 046
Ábyrgðarm. og réttthafi: Valur Arnarson	Frumstærð: A2
	051073-5099