


MÓTTEDIÐ

12. AUG. 2009

Byggingafulltrúi uppsv. Árnassýslu og Flóahv.

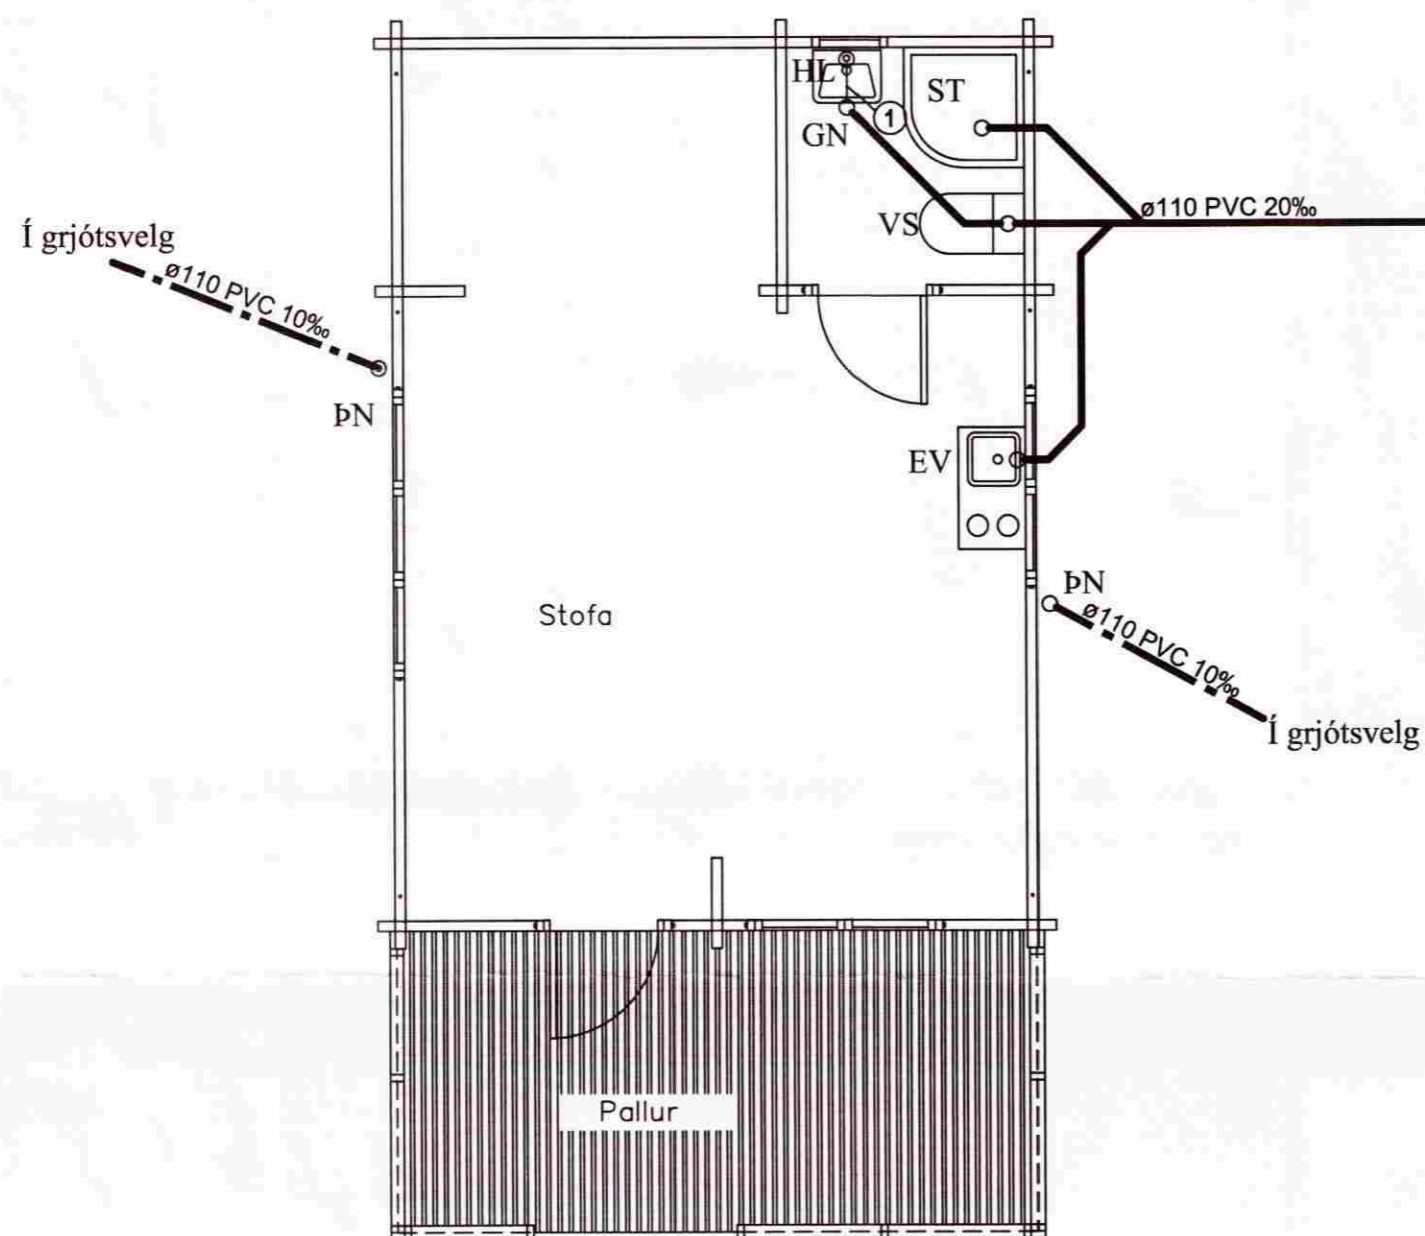

Grundmynd frárennli

Skýringar frárennislagna:

Allir kótar eru í innra hæðarkerfi. Pípur skulu lagðar á vel þjappaða undirstöðu úr sandi þannig að ekki sé hætt á að lögnin brotni eða sigi. Grunnlagningar skulu vera PVC eða steinsteypar grunnlagningar og þannig lagðar að þær hvíli á belgjum en ekki múffum. Beygjur á lögn skulu framkvæmdar með þartilgerðum beygjustykkjum og skal þess gætt að lögnin sé bein á milli þeirra. Öll samskeyti skulu þétt með gúmríngjum. Fylla skal að og yfir lögn með sandi og þjappa efnið vel að þeim. Drenlögn skal leggja á sama hátt og aðrar grunnlagningar en fylla skal að og yfir drenlögn með drenmöl í stað sands og leggja skal drenúlk yfir mól áður en fyllt er að húsi. Allt efni skal vera í samræmi við ákvæði gildandi byggingarsamþykktar um holræsalagnir. Málsetningar eru frá ytri eða innri brún veggja.


Allar málsetningar eru í mm
Hæðarsetning í innra hæðarkerfi er í metrum (m)

Merkingar:

1. Merkir Ø 70 PL. í gólfi að gólfniðurfalli


- Merkir þökkud skolplögn
- - - Merkir þökkud regnvatnslögn
- · - · Merkir hálfþökkud regnvatnslögn (siturlögn)

SK.	Heiti	Þvermál vatnslás Að/frá í mm
VS	Vatnssalerni	100 / 100
HL	Handlaug	32 / 40
EV	Eldhúsvaskur	40 / 50
ST	Sturtu	40 / 50
GN	Gólfniðurfali	50 / 70

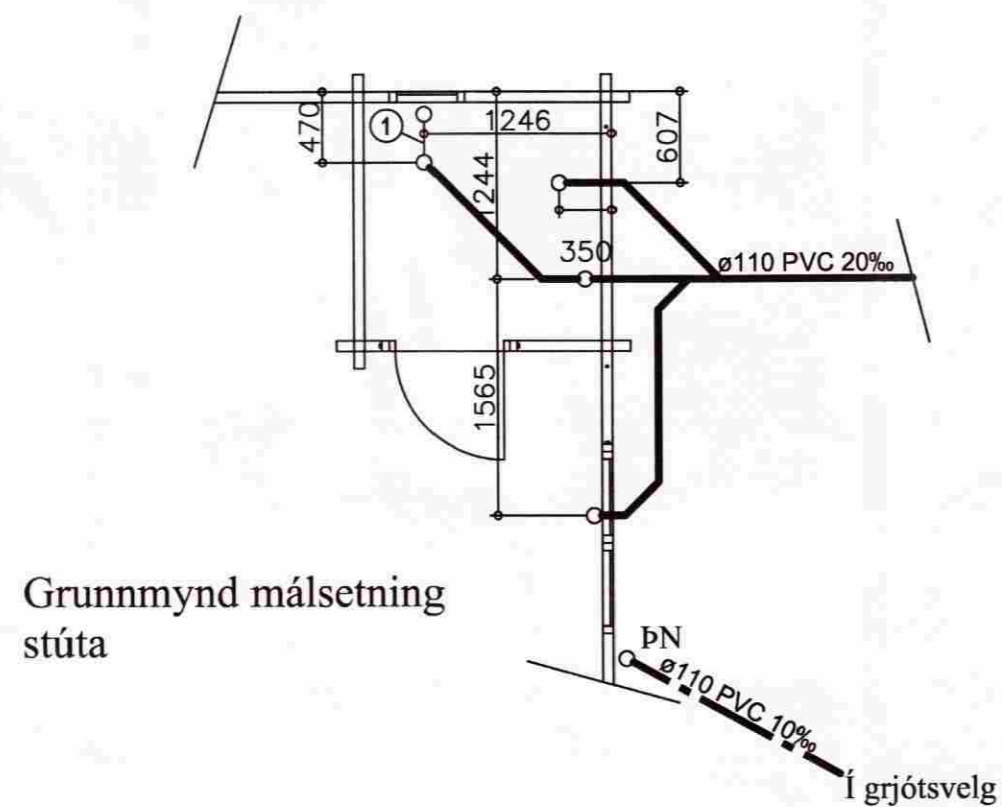

Grundmynd málsetning stúta

Frágangur á rotþró
Farið skal eftir leiðbeiningum framleiðanda
hvað varðar frágang rotþróar og siturlagna

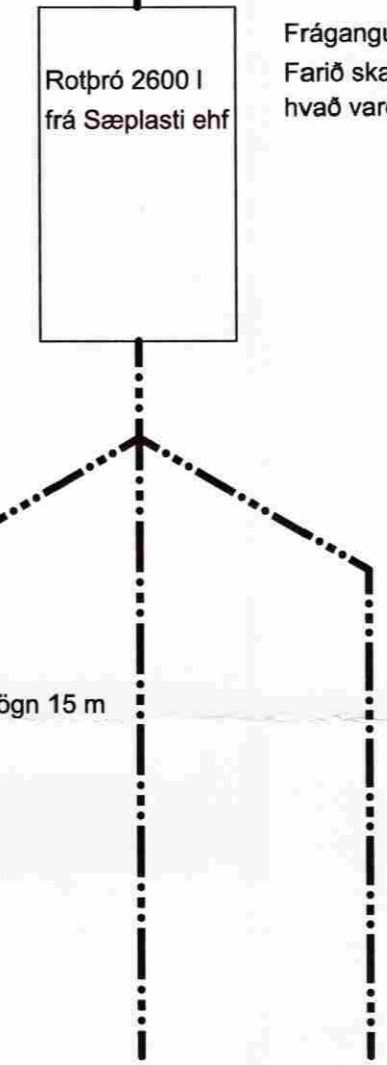

Frístundahús Undirhlíð 15
í landi Minna-Mosfells Grímsnes og Grafningshreppi

Grundmynd frárennli
Eigendur: kt. 230351-3179, og kt. 290848-3509

ABS
-teiknistofa-

Jóhannes Pétursson
Byggingateknifráeðingur
Kt. 010448-3959
S: 567-5107

Hannað:	J.P.	Dagsetning:	20.07.09
Teiknað:	J.P.	MKV:	1 : 50
Samþykkt:	<i>[Signature]</i>	Nr. teikningar:	U-01