


Skipulags- og byggingarfulltrúi Uppsveita bs.
 Yfirfarið
 26 JAN. 2015
 H. Guðrún Þórunn
 Byggingarfulltrúi

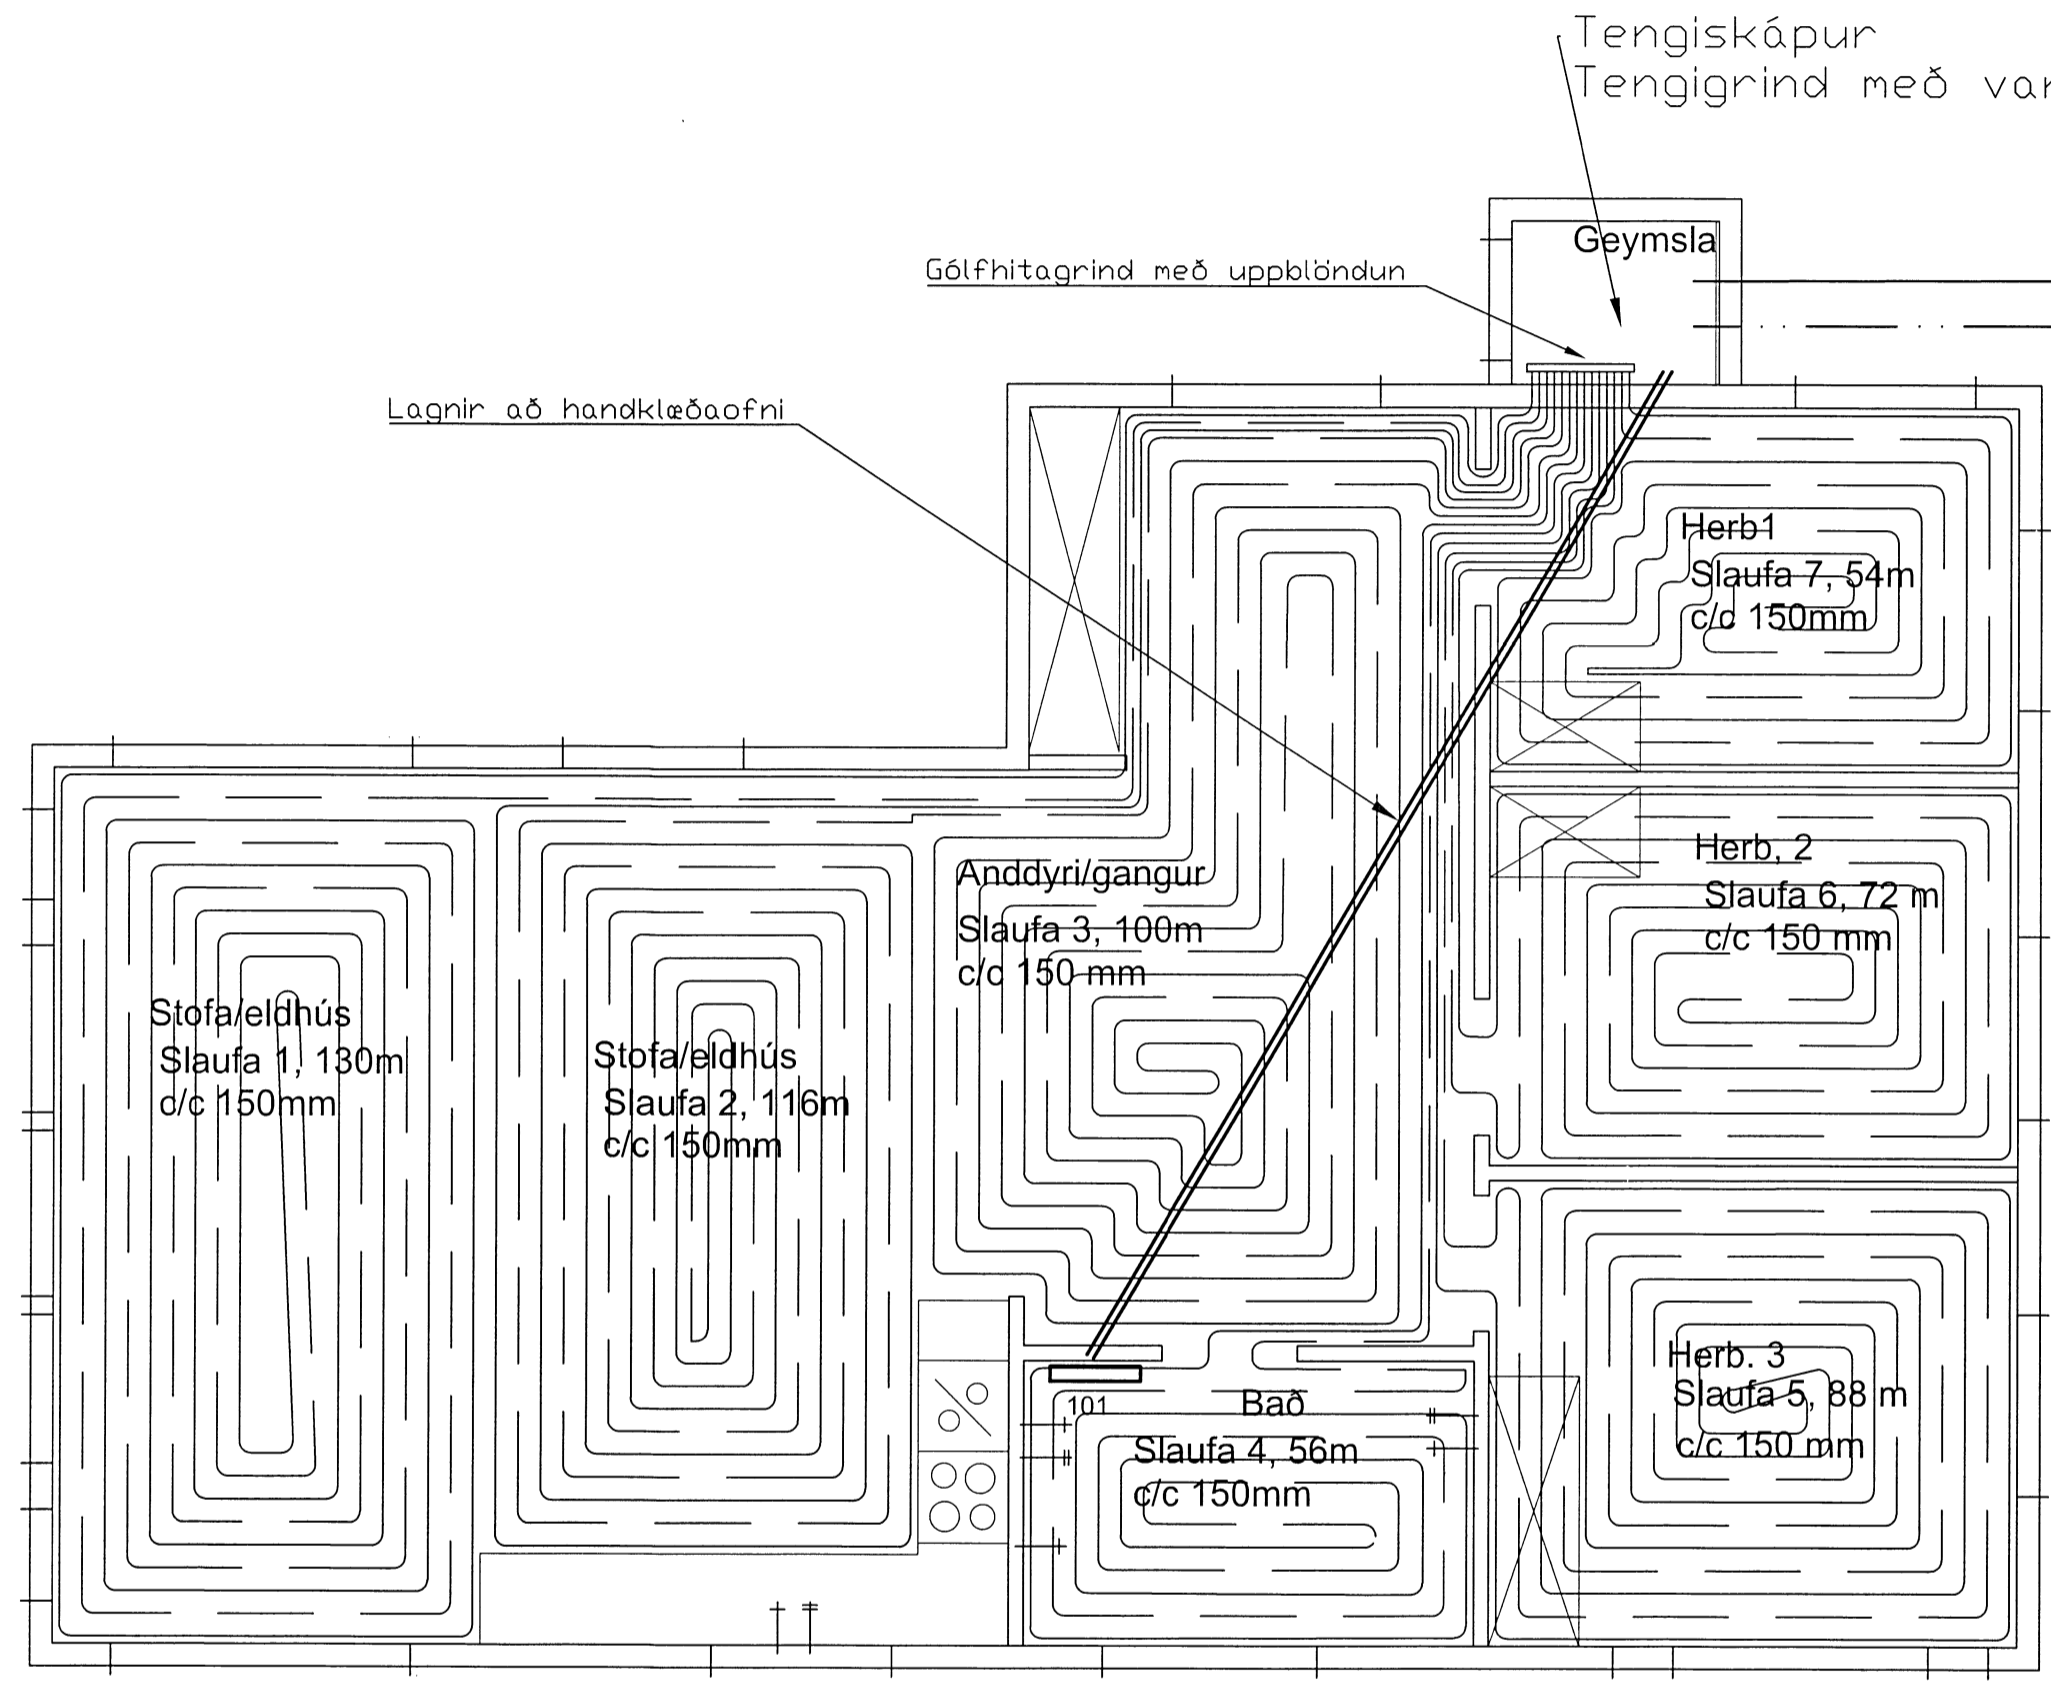

SKÝRINGAR
GÓLFHITALAGNIR

GÓLFHITALAGNIRERU 20x2,0 mm PEXRÖR SEM LÖGD SKULU SKV. TEIKNINGU MEÐ 15 sm MILLIBILI, NEMA ÞAR SEM ANNAD ER TEKID FRAM. LAGNIR SKAL TENGJA ÞANNIG AD LÖGN SEM LIGGUR NÆST ÚTVEGG OG GLUGGA FLYTJI FRAMRÁSARVATN. HVER SLANGA SKAL VERA ÁN TENGINGA NEMA Í TENGIKLEFA OG VID LOKA. SLÖNGUR SKAL LEGGJA OFAN Á JÄRNAGRIND Í PLÖTU.

FRAMRÁSARLÖGN FRÄ TENGIRIND AD RÝMI SEM HÜN SKAL ÞJÖNA SKAL EINANGRA MED ÞAR TIL GERÐRI PLASTHULSU.

OFNALAGNIR

OFNALAGNIR ERU EVALPEX 12x2,0 Í 25/10mm ÍDRÄTTARRÖRI.

ÞRÝSTIPRÖFUN PLASTLAGNA

VID FORPRÖF SKAL AUKA ÞRÝSTING UPP Í 15 bar OG ÞIDA Í 10 MÍN, AUKA ÞÄ ÞRÝSTING AFTUR UPP Í 15 bar OG SÍÐAN AFTUR EFTIR 15 mín. EFTIR 30 mín (B) SKAL SKRÄ NIDUR ÞRÝSTING OG AFTUR EFTIR 60 mín (C) OG MÄ ÞRÝSTINGUR EKKI HAFA FALLID UM MEIRA EN 0,6 bar. ADALPRÖFID FER FRAM Í BEINU FRAMHALDI OG ÞRÝSTINGUR MÄ EKKI HAFA FALLID MEIRA EN 0,2 bar Ä 120 mín FRÄ (C) TIL ÞESS AD PRÖF TELJIST HAFA LOKIST MED FULLNÆGJANDI ÄRANGRI.

KERFISLÝSING


HITA Í HVERJU RÝMI FYRIR SIG ER STÝRT MED HITASKYNJARA SEM STAÐSETTUR SKAL Ä VEGG Í 1,5m HÄD FJÆRST GLUGGA. HITASKYNJARINN STJÖRNAR STJÖRNLOKUM FYRIR HVERJA SLAUFU, SEM STAÐSETTIR ERU Ä TENGIKISTU Í BILSKÜR.

STJÖRNKERFI

DÆLA GENGUR STÖÐUGT. BLÆDILOKI STÝRIR FULLHEITU VIDBÖTARVATNI INN Ä FRAMRÄS GÓLFHITA Ä HITAVEITUHLID MED NEMA Í FRAMRÄS FRAMAN VID DÆLU ÞEGAR HITASTIG FER NIDUR FYRIR INNSTILLT GILD!

OFN NR.	AFKÖST Watt	BREIDD mm	HÄD mm
101		HANDKLÆÐAOFN	

FRÄGANGUR LAGNA Í GÓLFI MKV. 1;10

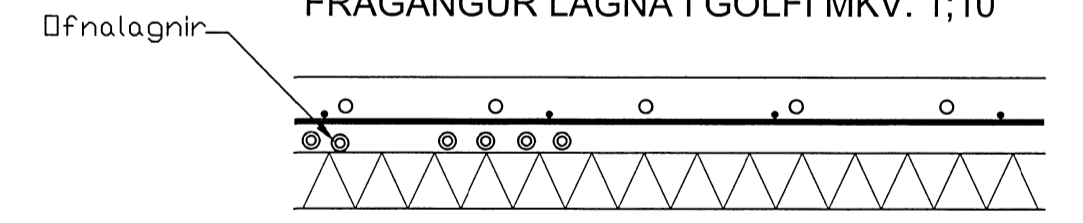

Undirhlíð 17 í landi Minna-Mosfells, Grímsnesi

GÓLFHITALAGNIR -	BLAÐ NR: L 103	VERK NR: 14-001
GRUNNMYND OG SKÝRINGAR	KVARÐI: 1:50, 1:500	
DAGS: 21. Desember 2014	HANNAÐ: SB	TEIKNAD: SB Svanur B
SVANUR BJARNASON VERKFRÆÐINGUR F.V.F.Í.	Sími/fax : 483 5108 GSM: 896 3910	kt. 040365-5679 Netfang: svanurb@gmail.com