

Sperruplan MKV. 1:50

Skýringar

Uppbygging þakvirkis
 - Sperrur skulu vera 48x223 c/c 600 mm.
 - Ofan á sperrur skal heilklaða með 25x150mm borðaklæðningu, hana skal negla með amk. 3 stk. 31/75 kamsaum í hverja sperru.
 - Ofan á klæðningu komi tjörupappi og bárustál.
 - Bárustál skal negla í aðra hvora báru með mest 60 sm millibili. Á jöðrum og í kúlukjól skal þó negla í hverja báru.

Einangrun
 Á milli sperra komi 200 mm þakull með vinpappa og 25 mm loftunarbíl á milli borðaklæðningar og vindpappa. Neðan á sperrur komi rakavarnarlag/pólplast. Huga skal sértaklega vel að þéttingu rakavarnarlags. Samskeyti skulu klemmd saman á milli sperra og rafmagnsgrindar í kitti. Forðast skal að þétta með límbandi.


Ganga skal frá þakull í samræmi við bækling steinullarverksmiðunnar um þakull. Setja skal 25mm kverklísta í kverk við borðaklæðningu og sperru í öll sperrubíl. Einnig skal setja stutta lista á samskeytum einangrunarplatna, auk þess sem setja skal 10mm breiðan mashonit renning ofan við þakull á samskeytum

Loftun þaks
 Setja skal 3 stk. Ø32 PEH rör með skordýraneti á öðrum enda í hvert sperrubíl. til loftunar þaks.


Timbur
 Allt timbur skal vera stykleikaflokkað í flokk T1 (K18)

Stálfestingar
 Nota skal heitgalvaniseraðan saum. Allar stálfestingar skulu heitsinkhúðaðar með sinkþykkt a.m.k. 50µm.

Festingar
F1
 Sperrur festist við vegg með BMF gaffalankeri 48x320. Neglist með 2x4 stk. BMF 3,1x40 kamsaum í sperrur og 8 stk. í vegg/bita

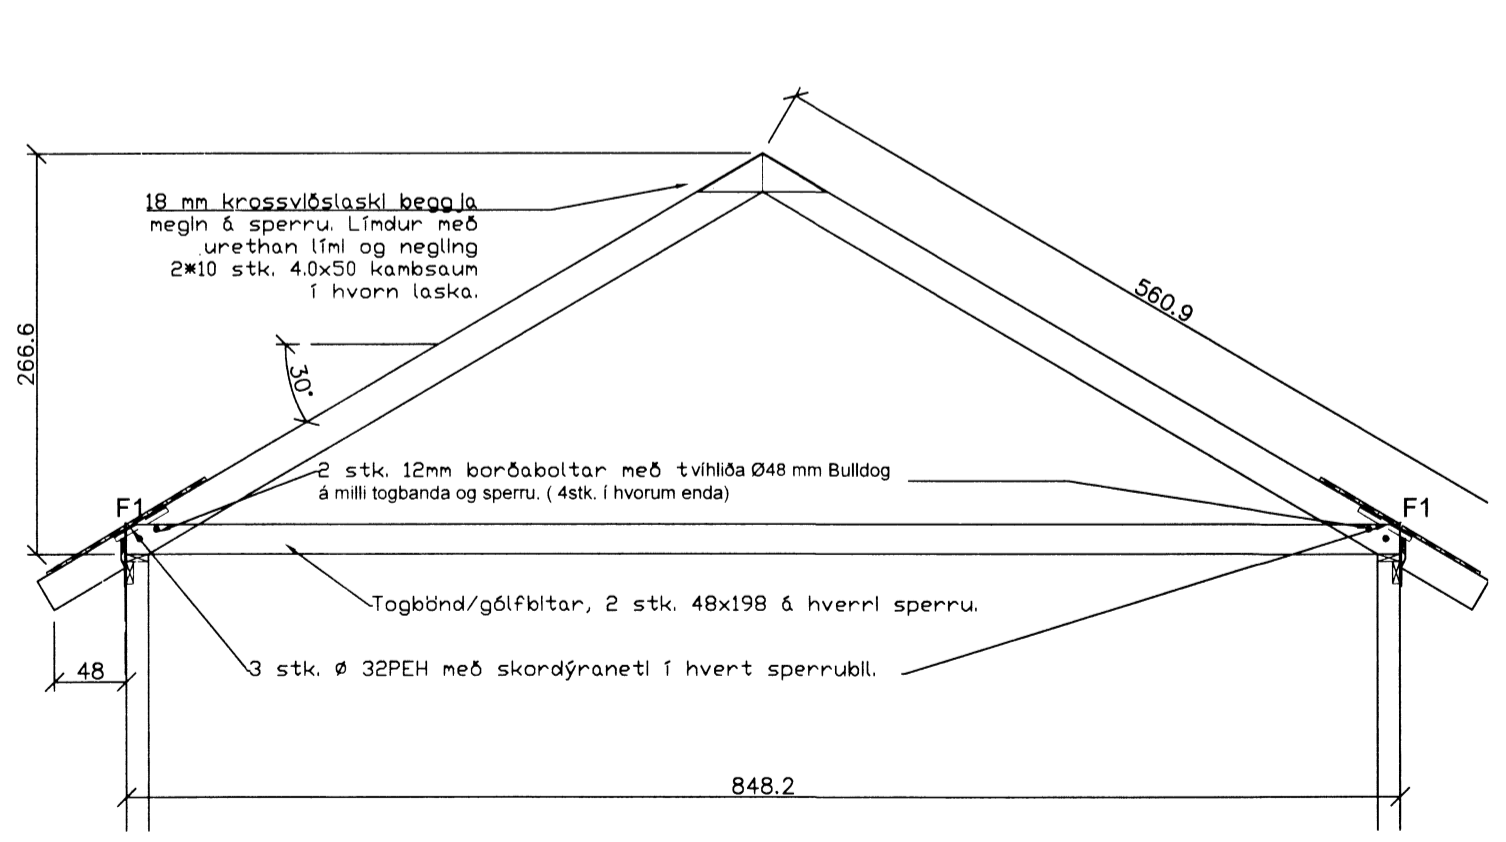

Sperrutegund A MKV. 1:50

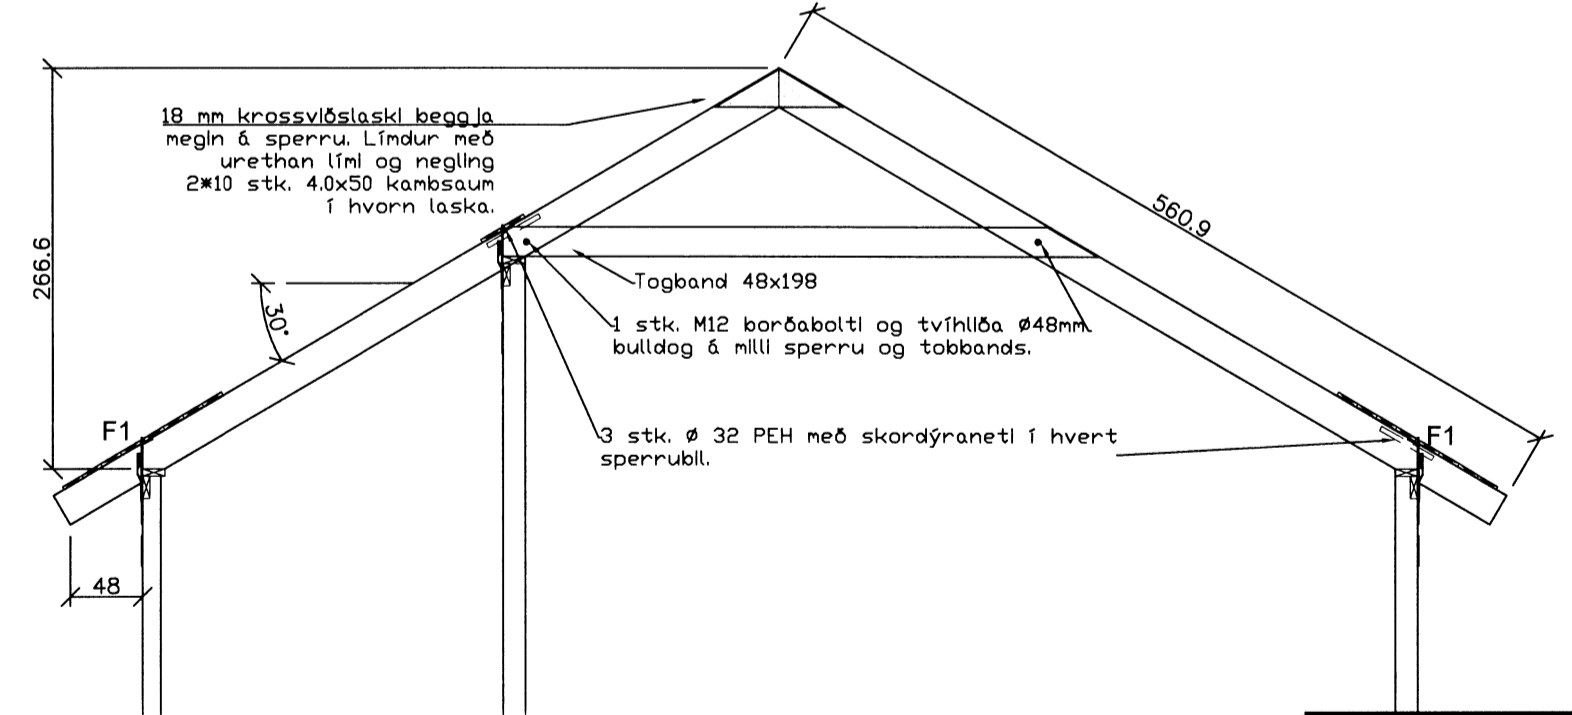

Sperrutegund B, MKV. 1:50

Undirhlíð 17 í landi Minna-Mosfells, Grímsnesi.		BLAÐ NR:	VERK NR:
SPERRUPLAN OG SPERRUR A og B		B 104	14-001
		KVARDI:	1:50
DAGS:	HANNAÐ:	TEIKNAD:	
17. DESEMBER 2014	SB	SB	Svavar B
SVANUR BJARNASON	Sími/fax : 483 5108	kt. 040365-5679	
VERKFRÆÐINGUR F.V.F.Í.	GSM: 896 3910	Netfang: svanurb@gmail.com	