
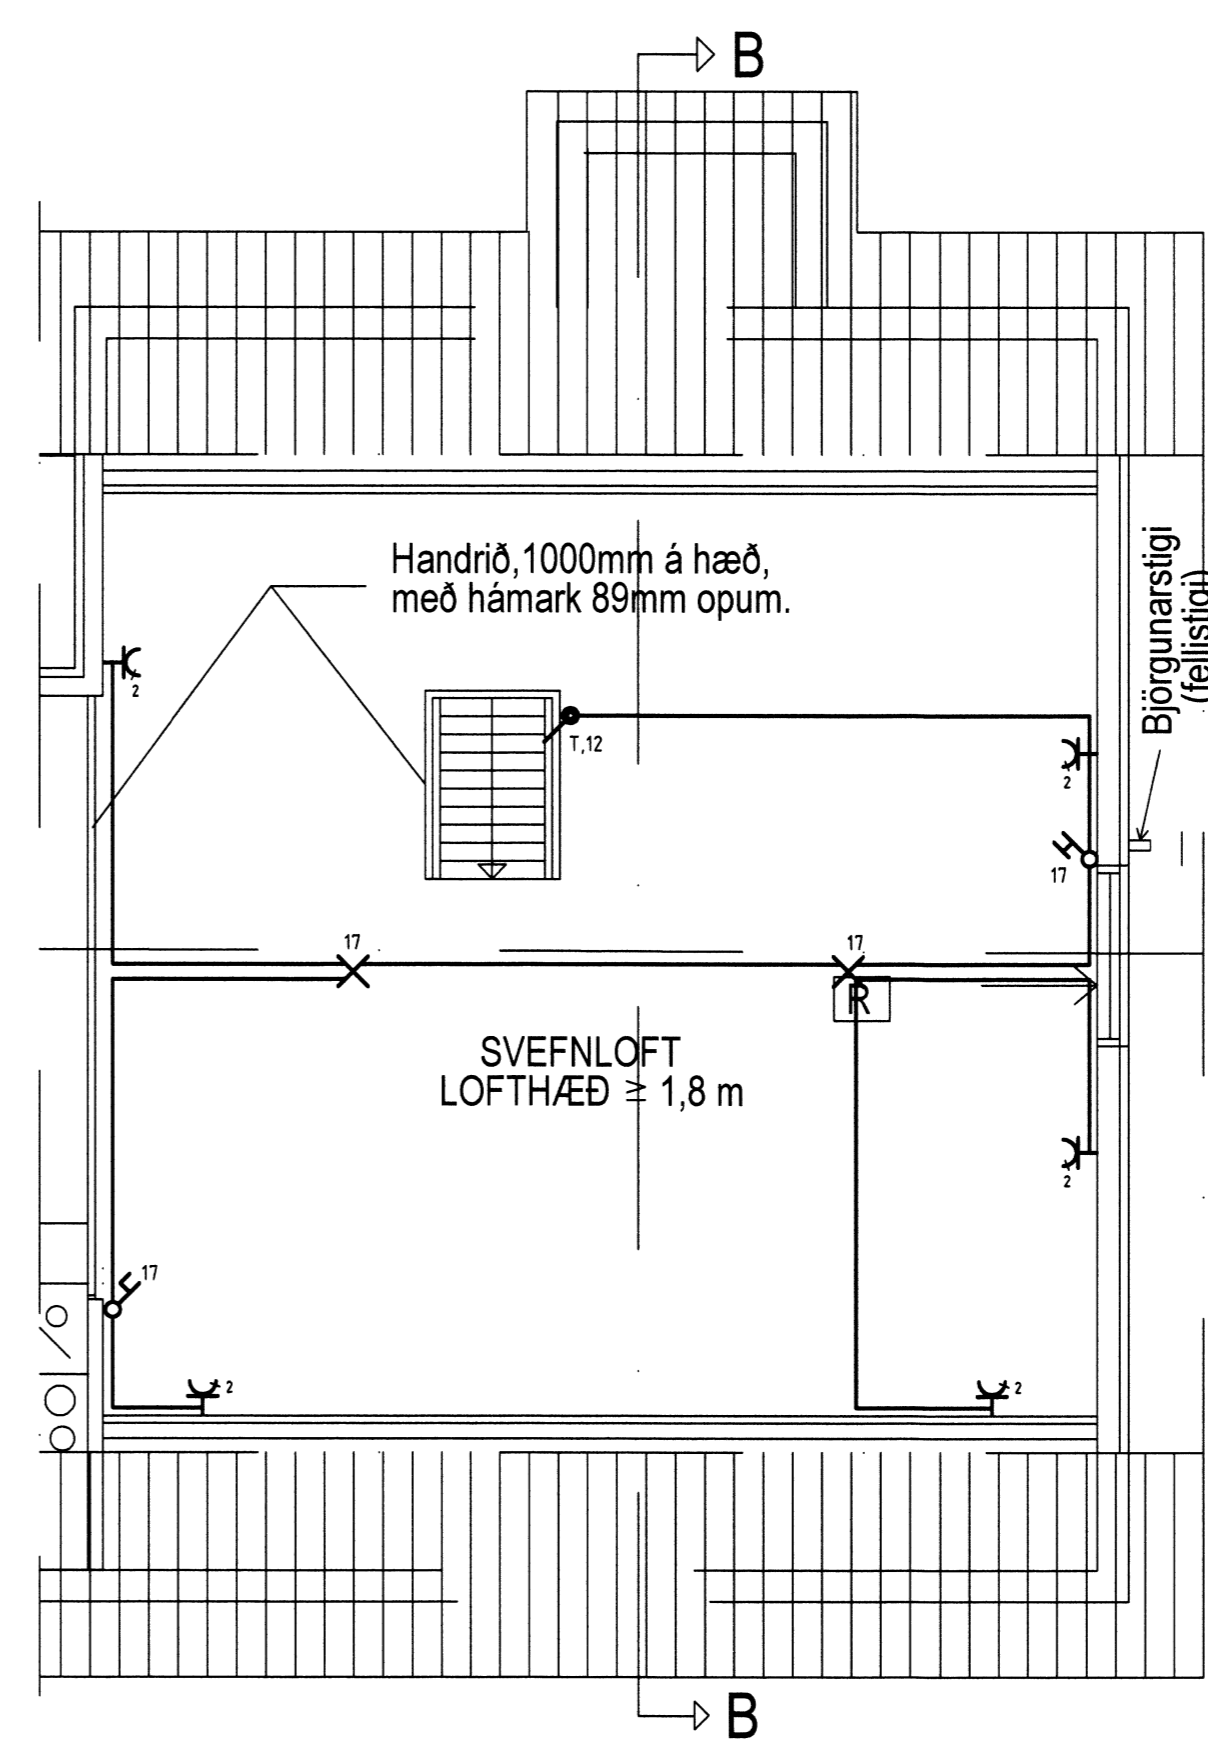
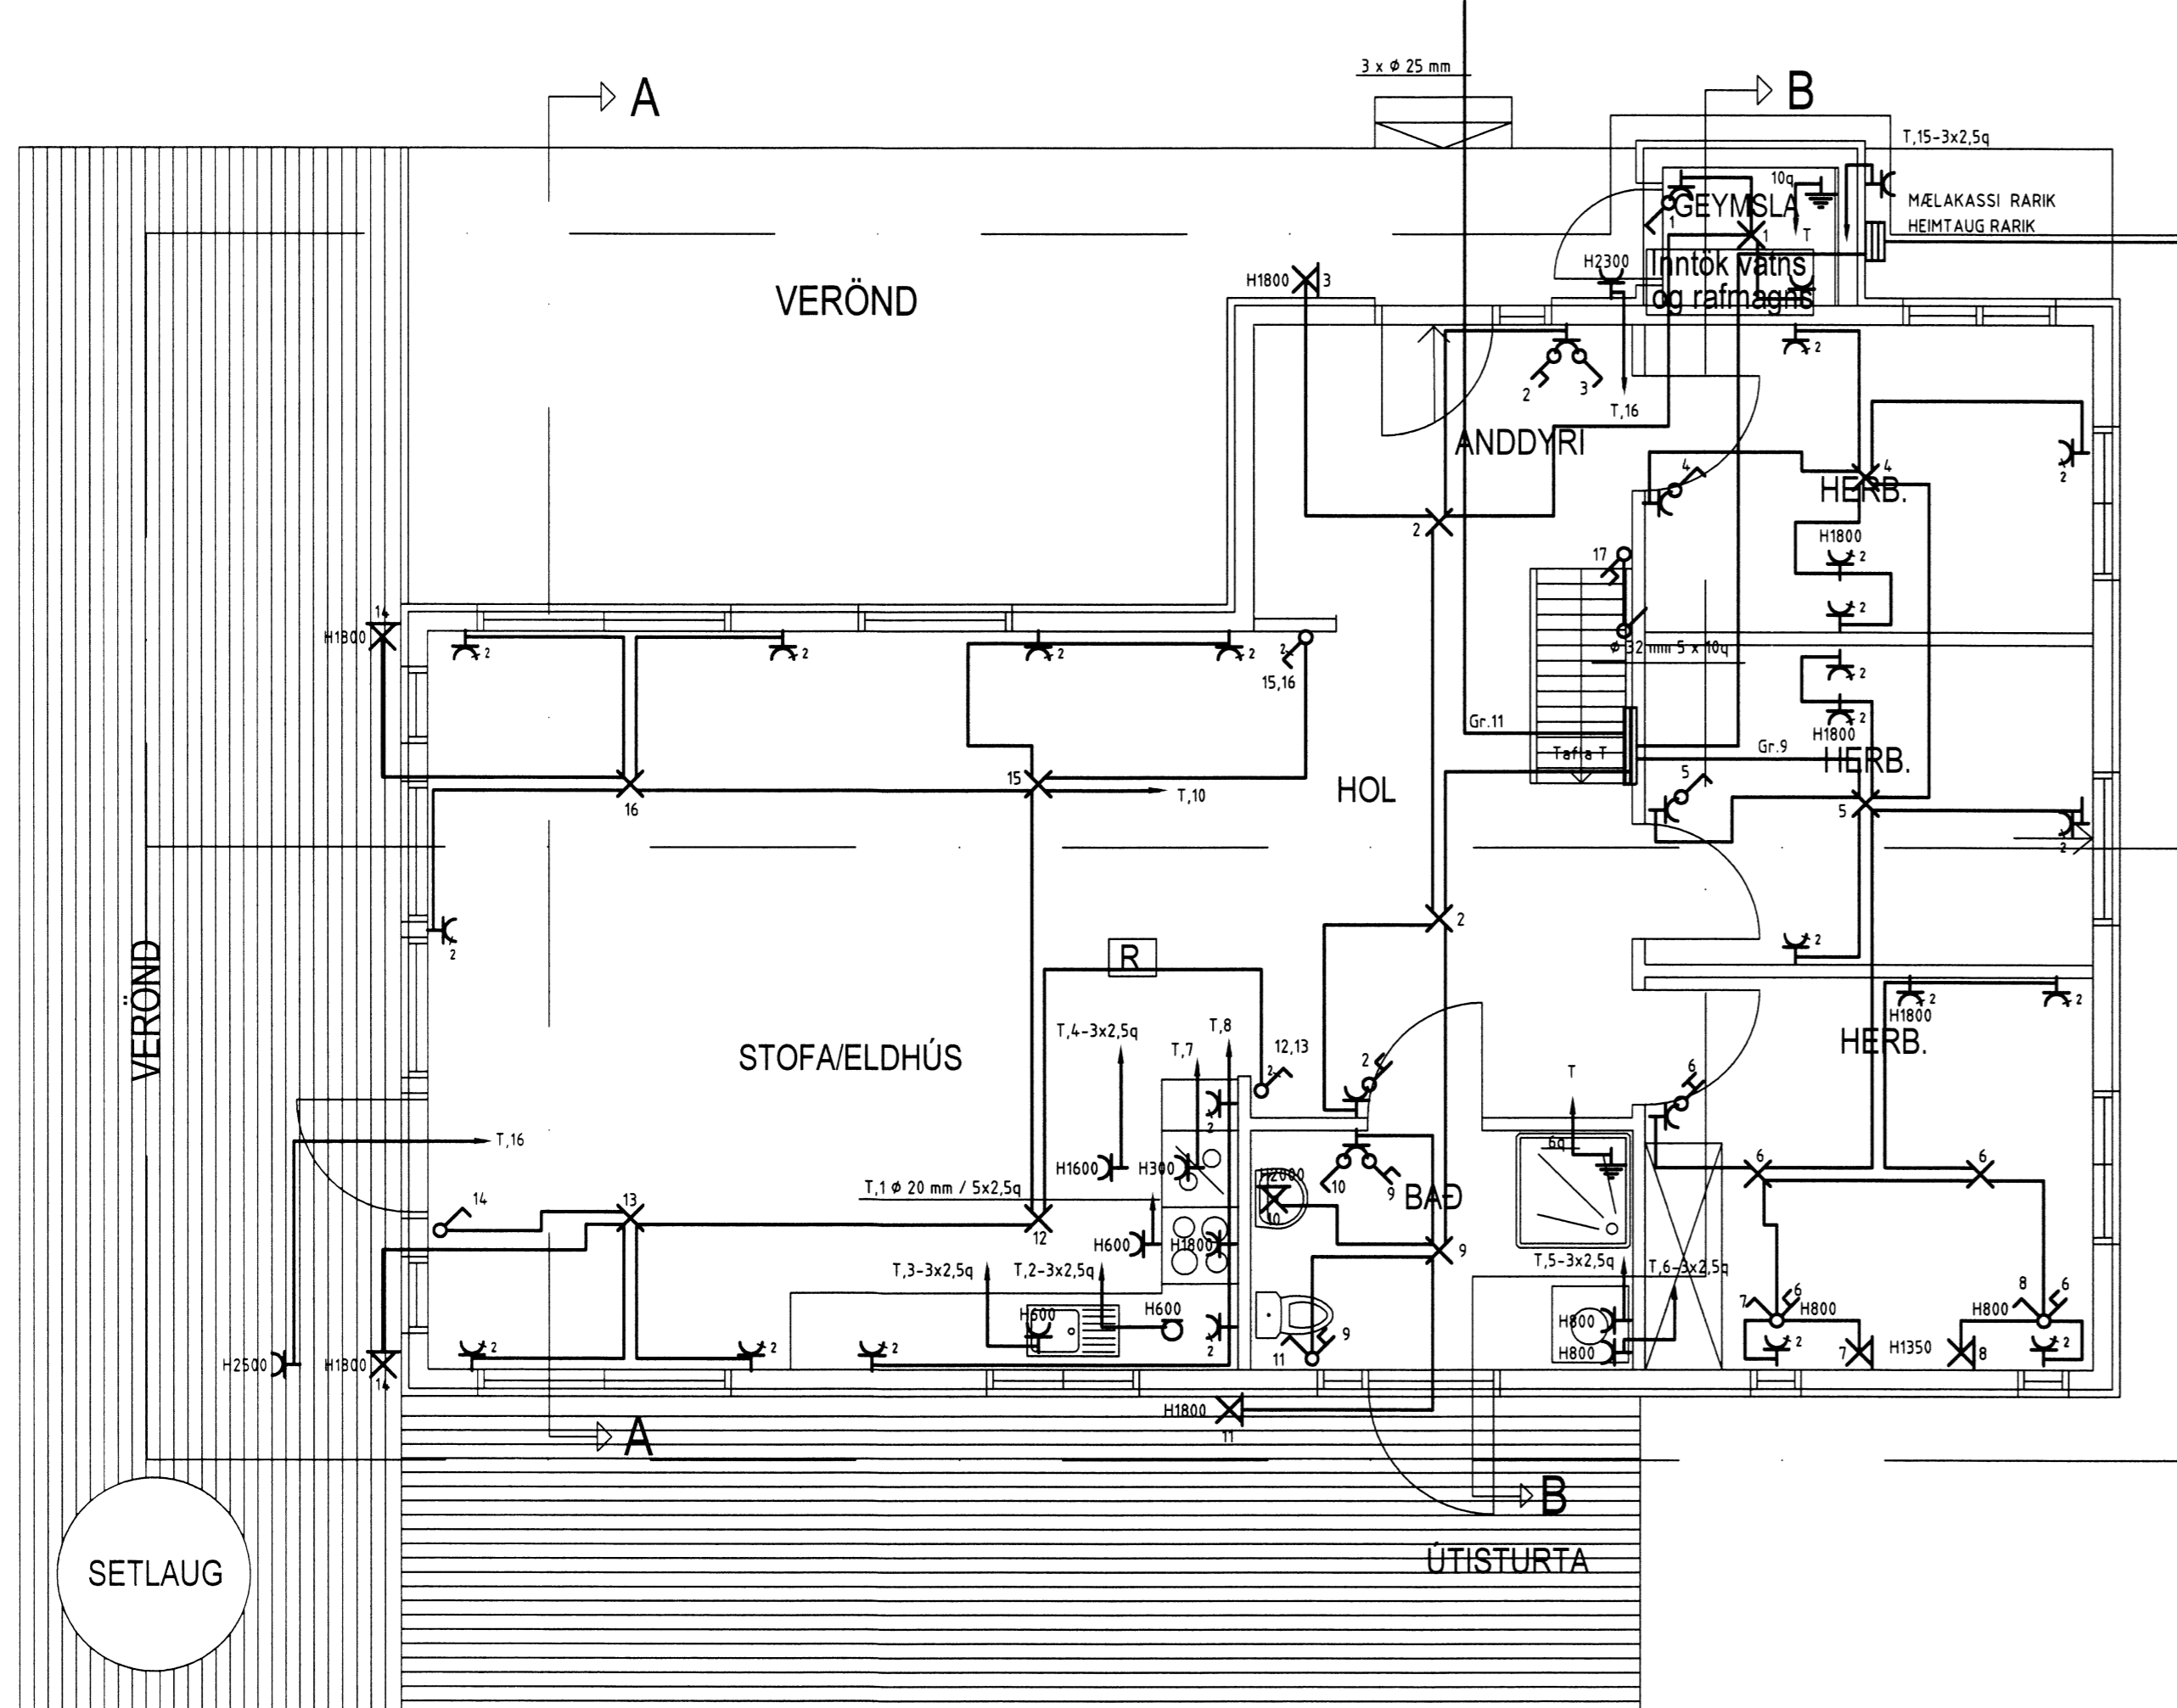
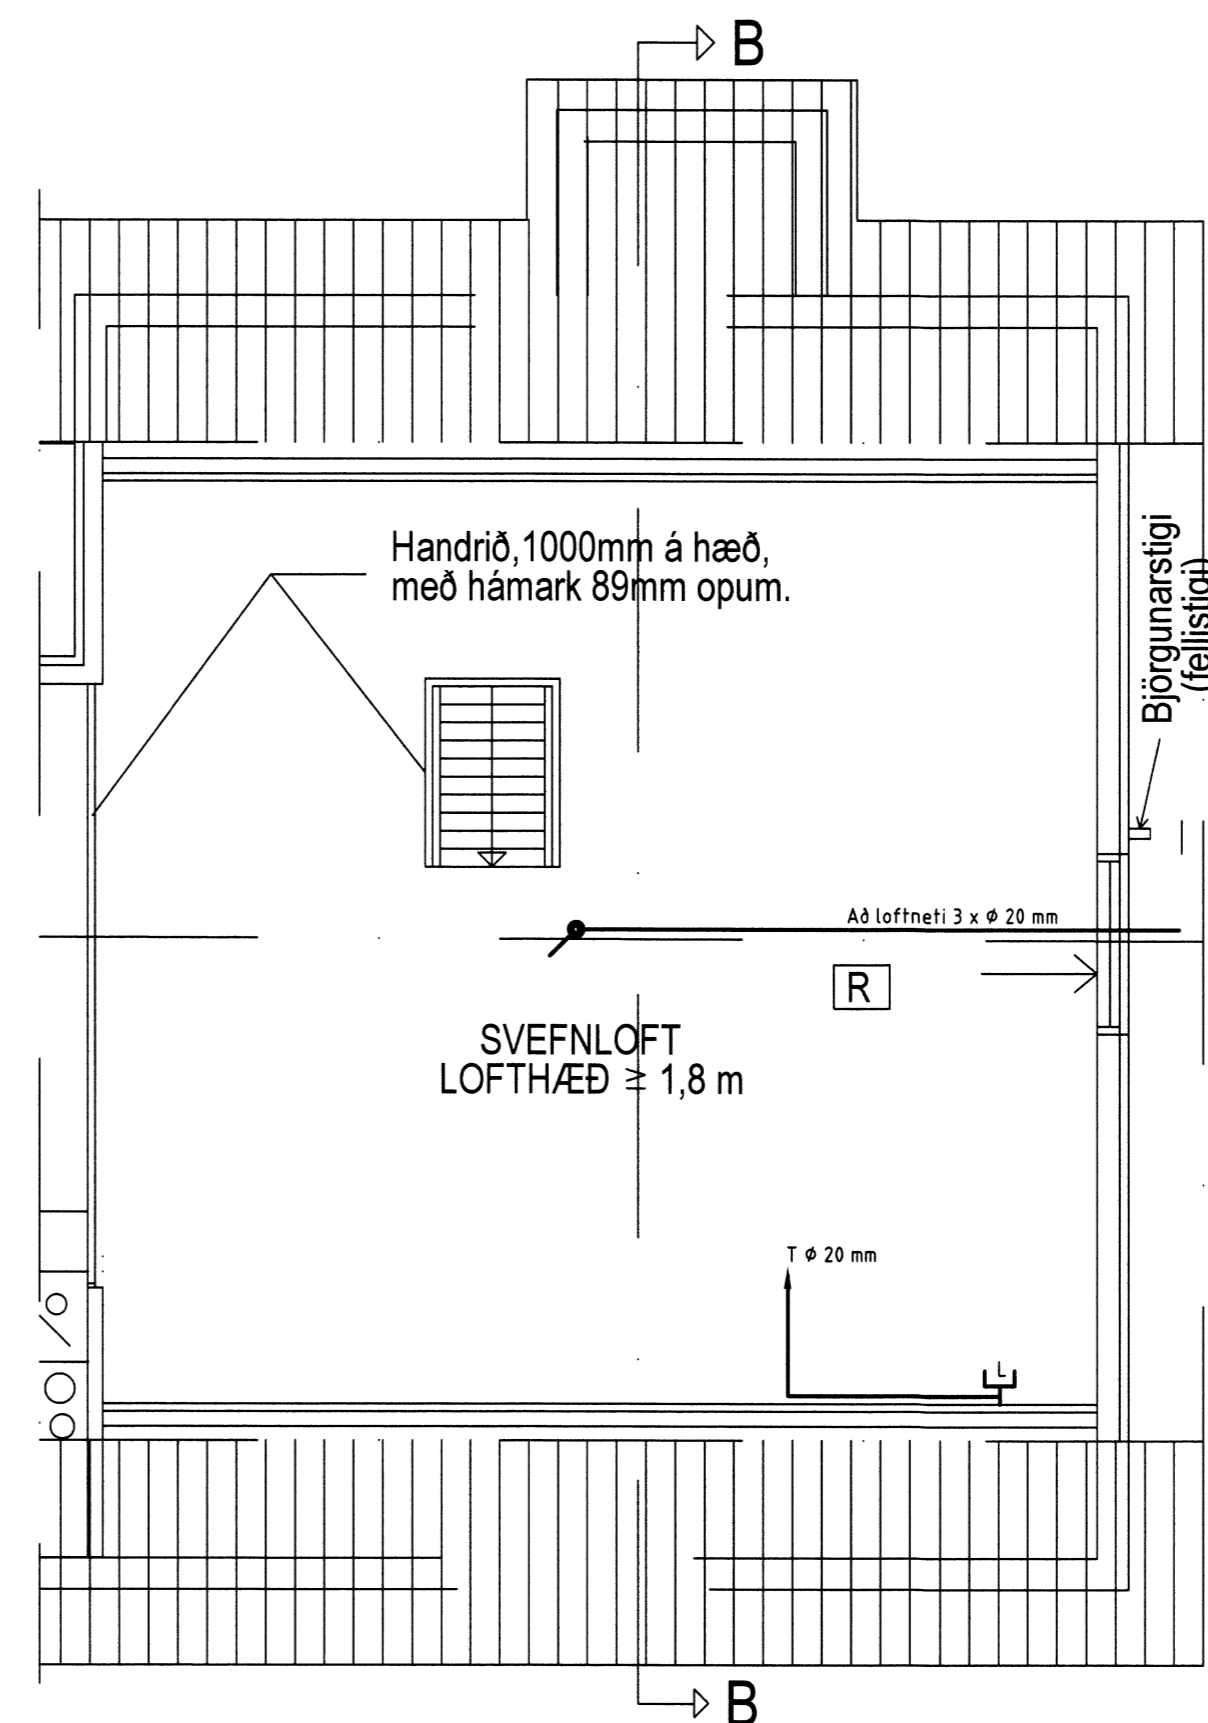


Skjalnúmer og myndnúmer eru ávallt ávallt.  
 Yfirferð  
 05 JAN. 2015  
*M. G. Þ.*  
 Byggingarfræðingur

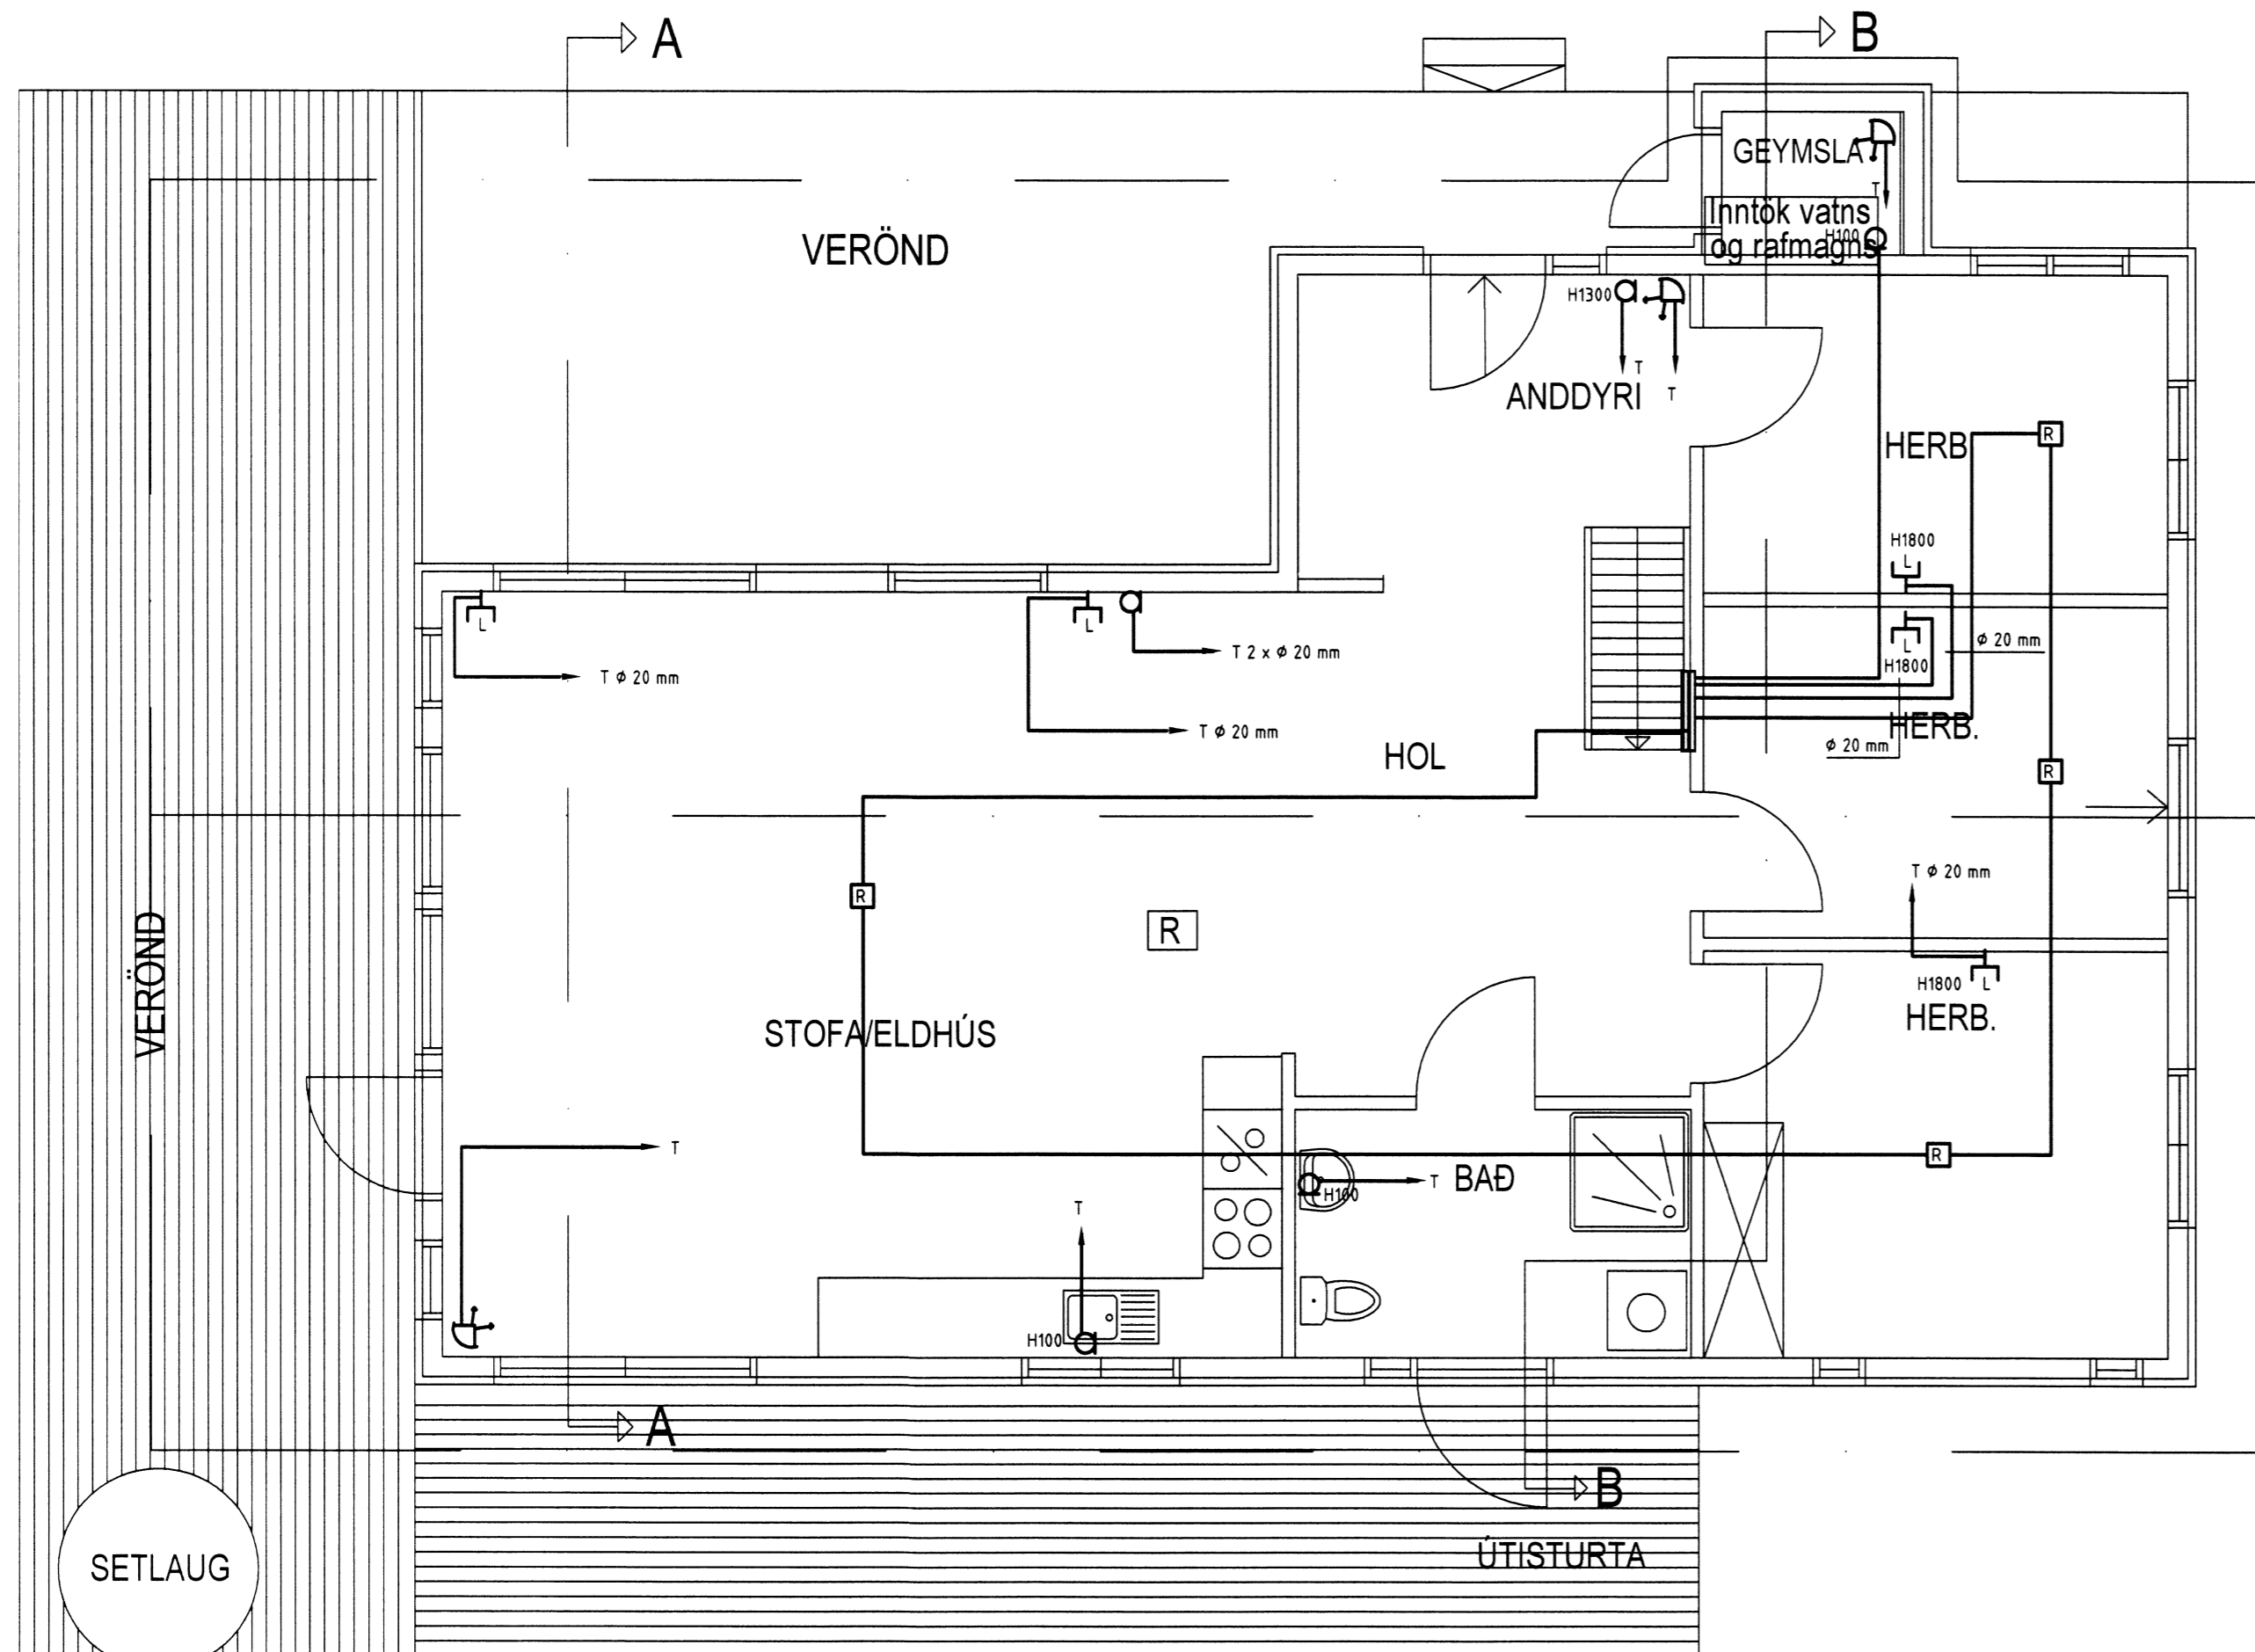

ÁRITUN SAMRÆMINGARHÖNNUNAR

HÖNNUNUR:

Dór Stefánsón

YFIRFARIÐ:

Dór Stefánsón

SAMBÝKKT:

KT:

BREYTINGAR:

VERKHEITL.

Sumarhús

Undirhlíð 17

Grímsnesi

VERKHLUTI.

Lágspennulagnir

og smáspennulagnir

Mkv: 1:50



RAFLAGNATEIKNINGAR

DÓR STEFÁNSSON RAFMAGNSIÐNFRÆÐINGUR

EYRAVEGI 32 SELFOSSI SÍMAR 482 3480 & 897 8718

NETFANG: raffteikn@gmail.com FAX 482 3366

ÚTPRENTAÐ: 20.12.2014 16:32:03

SÍÐAST VISTAÐ: 20.12.2014 16:31:42

TÖLVUNAFN: Rafloagn-1874.dwg

SLÓÐ: F:\OD\Verk\SUMARHUS\Undirhlíð 17\Myndir

VERKNUMER: 1874-2014-065

BLAÐ: 2 af 2

DAGSETNING: 19 desember 2014