


MÓTTÉKIÐ

30 JULÍ 2009

Byggingafrúu uppsv. Árnessýslu og Flóahfr.

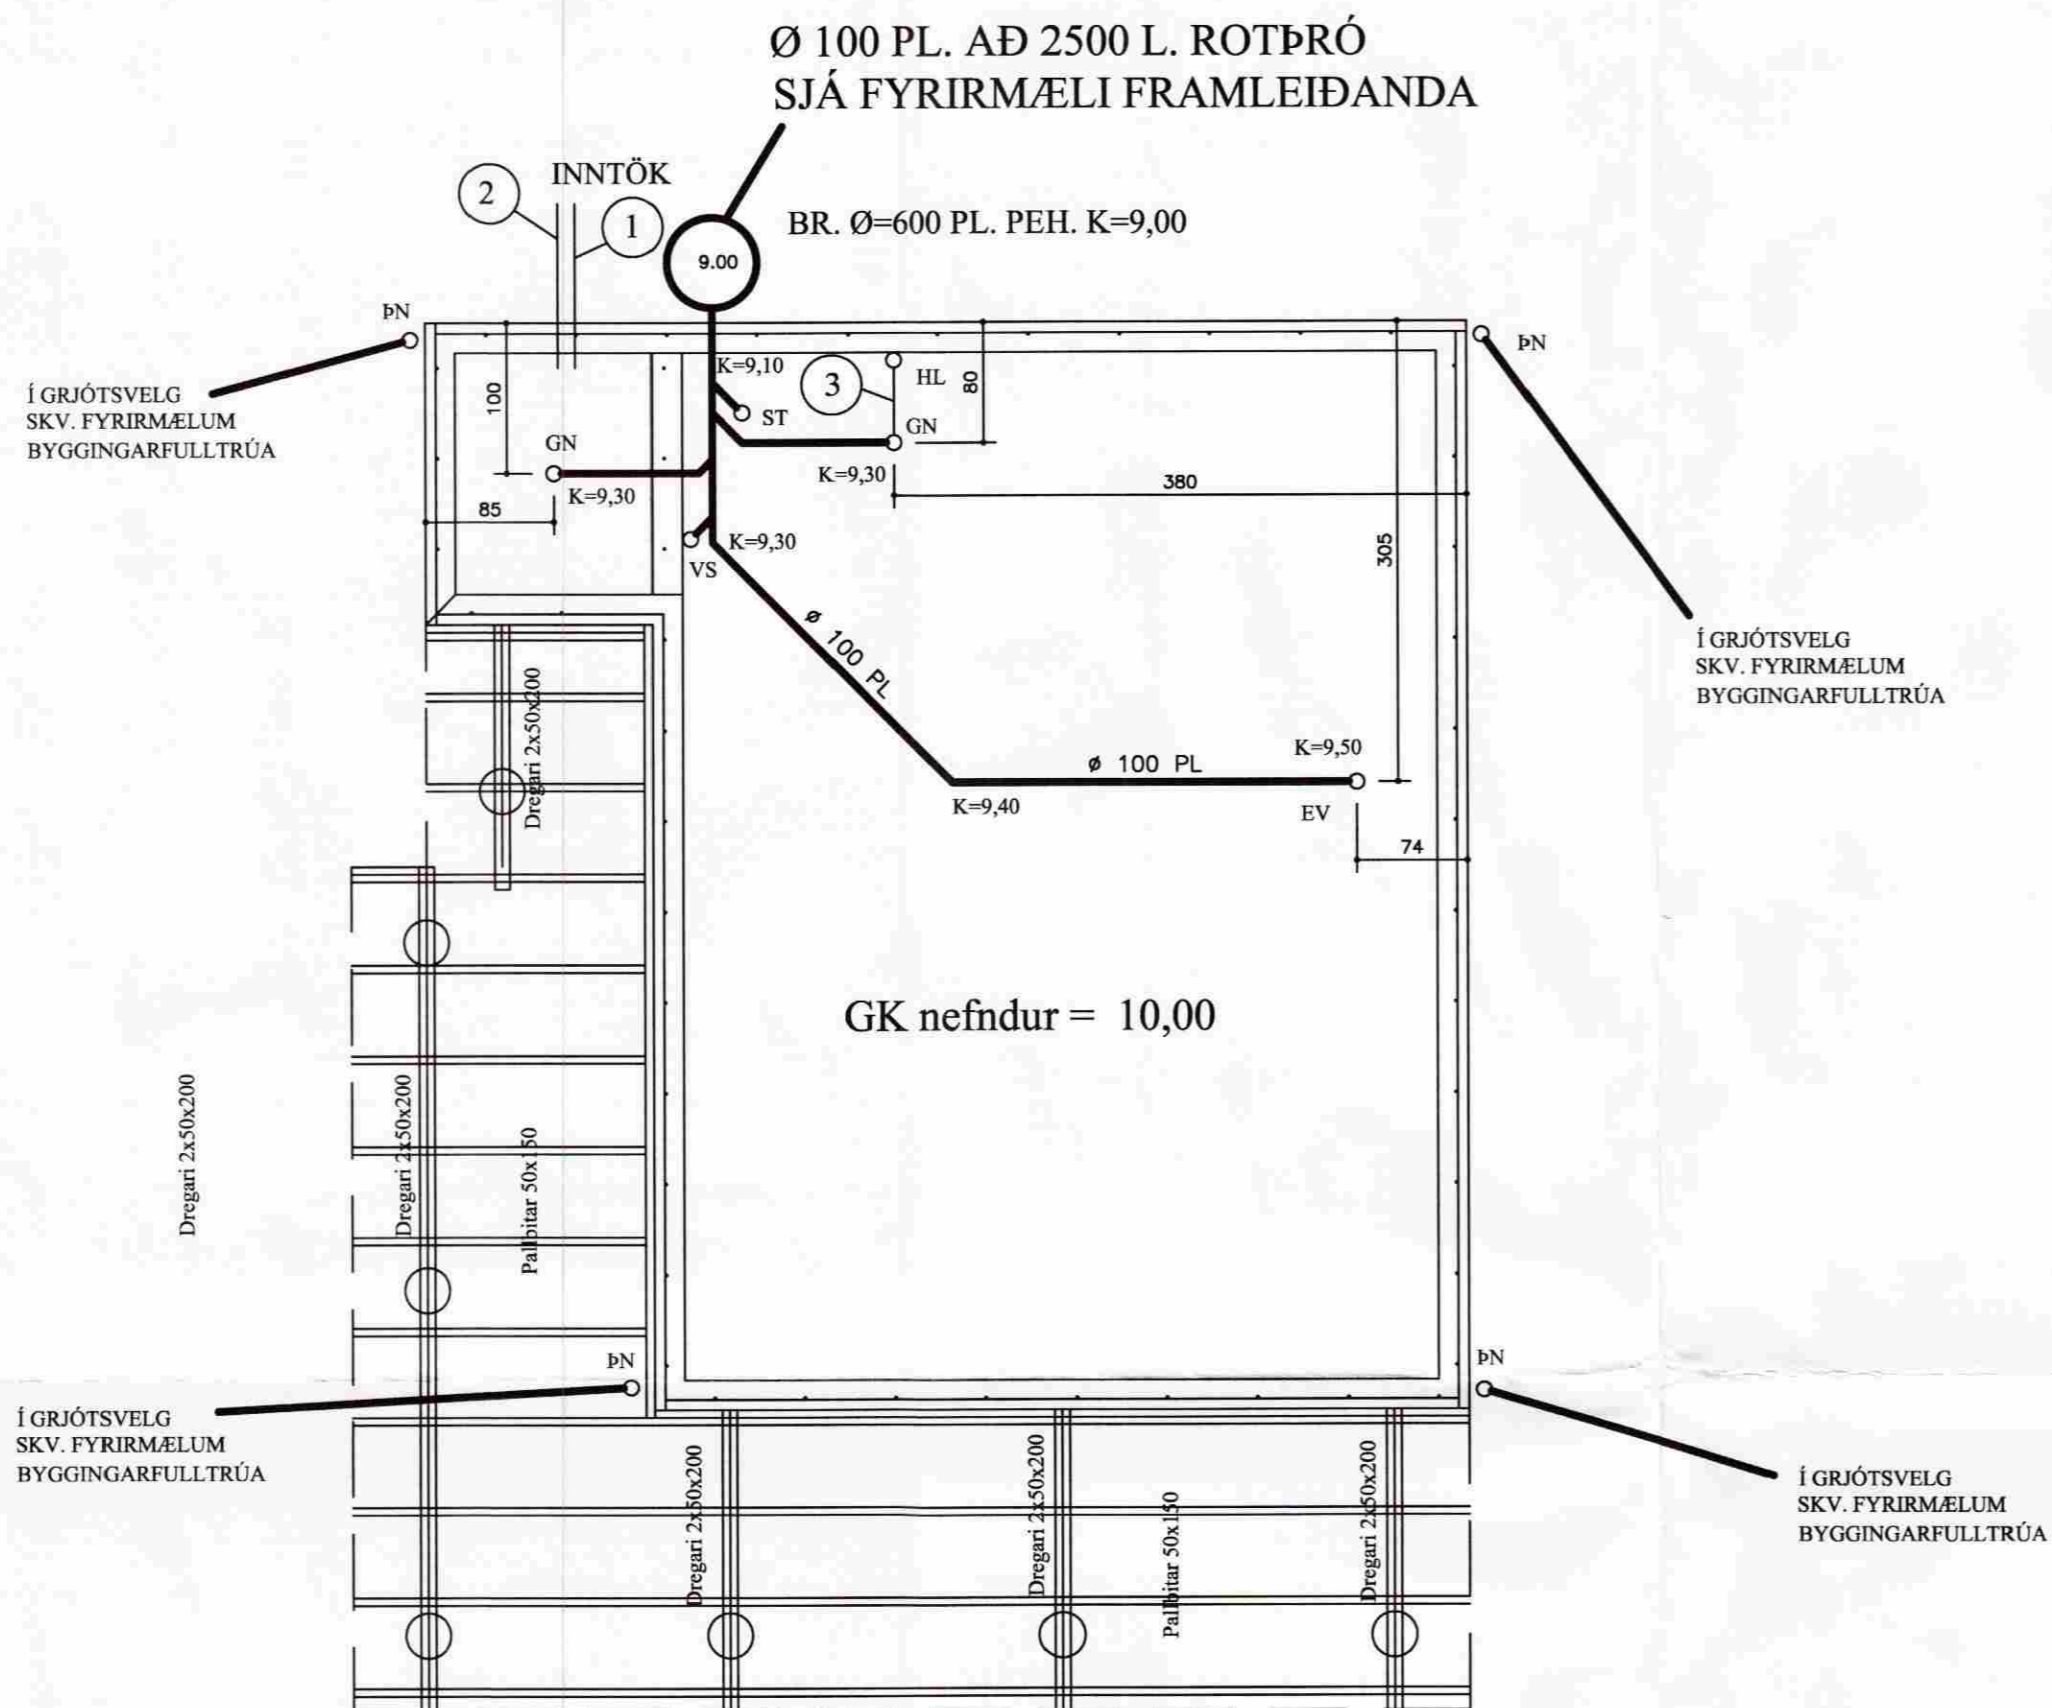

SKÝRINGAR FRÁRENNISLÖGN:

ALLIR KÓTAR ERU Í INNRA HÆÐARKERFI PÍPUR SKULU LAGÐAR Á VEL ÞJAPPADA UNDIRSTÖÐU ÚR SANDI ÞANNIG AÐ EKKI SÉ HÆTTA Á AÐ LÖGNIN BROTNI EÐA SIGI. GRUNNLAGNIR SKULU VERA PL. PVC. EÐA STEINSTEYPTAR GRUNNLAGNAPÍPUR OG ÞANNIG LAGÐAR AÐ ÞÆR HVÍLI Á BELGJUM EN EKKI MÚFFUM. BEYGJUR Á LÖGN SKAL FRAMKVÆMA MEÐ ÞAR TIL GERÐUM BEYGJUSTYKKJUM OG SKAL ÞESS GÆTT AÐ LÖGNIN SÉ BEIN Á MILLI ÞEIRRA. ÖLL SAMSEYTI SKULU ÞÉTT MEÐ GÜMMÍHRINGJUM. FYLLA SKAL AÐ OG YFIR LÖGN MEÐ SANDI OG ÞJAPPA EFNID VEL AÐ ÞEIM. DRENLOGN EF UM HANA ER AÐ RÆÐA SKAL LEGGJA Á SAMA HÁTT OG AÐRAR GRUNNLAGNIR EN FYLLA SKAL AÐ OG YFIR DRENLOGN MEÐ DRENÖL Í STAÐ SANDS OG LEGGJA SKAL DRENÖK YFIR MÖL ÁÐUR EN FYLLT ER AÐ HÚSI. ALLT EFNÍ OG VINNA SKAL VERA Í SAMRÆMI VIÐ ÁKVÆÐI GILDANDI BYGGINGARSAMÞYKKTAR UM HOLRÆSALAGNIR.

SKAMMSTÖFUN.	HEITL.	ÞVERMÁL VATNSLÁS AÐ / FRÁ Í mm.
HL.	HANDLAUG	32 / 40.
ST.	STURTA.	40 / 50.
GN.	GÖLFNIDURFALL.	50 / 70.
EV.	ELDHÚSVASKUR.	40 / 50.
SV.	SKOLVASKUR.	40 / 50.
VS.	VATNSSALERNI.	100 / 100.
ÞV.	ÞVOTTAVÉL.	25 / 32.
UP.	UPPÞVOTTAVÉL.	40 / 50.

MERKINGAR:

1. MERKIR Ø 32 PL. PEH. VATNSHEIMÆÐ Í Ø 50 PL. REH FÖÐURRÖRI FRÁ TENGINGU VIÐ GÖTULÖGN AÐ TENGIGRIND.
2. Ø 40 PL. PEH AFFALL HITAVEITU, EINGÖNGU NOTAÐ EF UM ER AÐ RÆÐA EINFALT HITAVEITUKERFI
3. MERKIR Ø 70 PL. Í GÖLFPLÖTU AÐ GÖLFNIDURFALLI.

- MERKIR PÖKKUÐ SKOLPLÖGN
- MERKIR PÖKKUÐ REGNVATNSLÖGN
- MERKIR HÁLFPÖKKUÐ REGNVATNSLÖGN DRENLOGN
- MERKIR VATNSLÖGN

ÖLL MÁL SKULU YFIRFARAST ÁÐUR EN SMÍÐI HEFST

MÁLSETNINGAR ERU FRÁ YTRI EÐA INNRI BRÚN ÚTVEGGJA EÐA INNVEGGJUM
ALLAR MÁLSETNINGAR ERU Í cm. HÆÐARSETNING ER Í HÆÐAKERFI

Frístundahús Undirljó 4
í landi Minna-Mosfells Grímsneshreppi

Grunnmynd
Frárennsli

Jóhannes Pétursson
Kl. 010448-3959
Sj. 567-5187

Sigurður Sigurðsson
Kl. 010448-3959
Sj. 566-6613

Formaður: JP
Tilkvað: JP
Staðsetning: 10.03.09
Mál: 1:50
Númer: FR-01