


Negling grindar
1:5

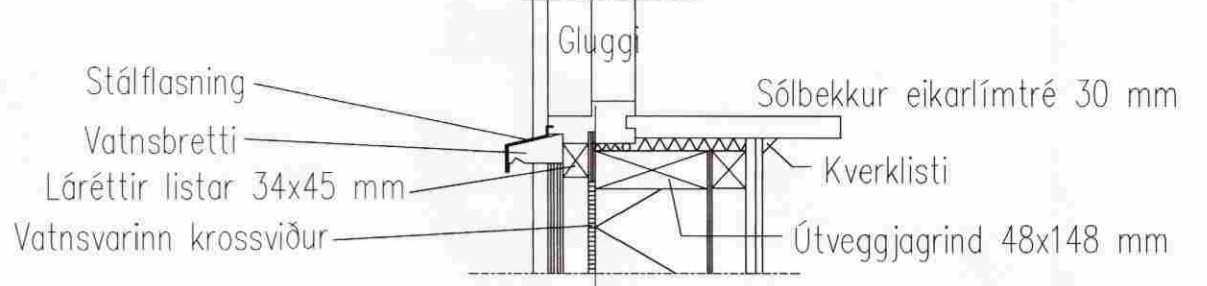

Útveggur

- Standandi borðaklæðning (eitt á tvö)
- Láréttir listar 34x45 mm
- + Loftbil
- 10 mm krossviður
- Burðargrind 148*48 c/c600
- + 6" steinull
- Rakavörn
- Lagnagrind
- Klæðning

Þrýstivarið fótstykki 48x148

- Láréttir listar 34x70
- Skordýranet
- Flasning
- Vatnsbretti


JARÐLINA

M12 x 180
c/c 600

10,00

GÓLFHITI GÓLFILÖGN

Snið í útvegg
1:10

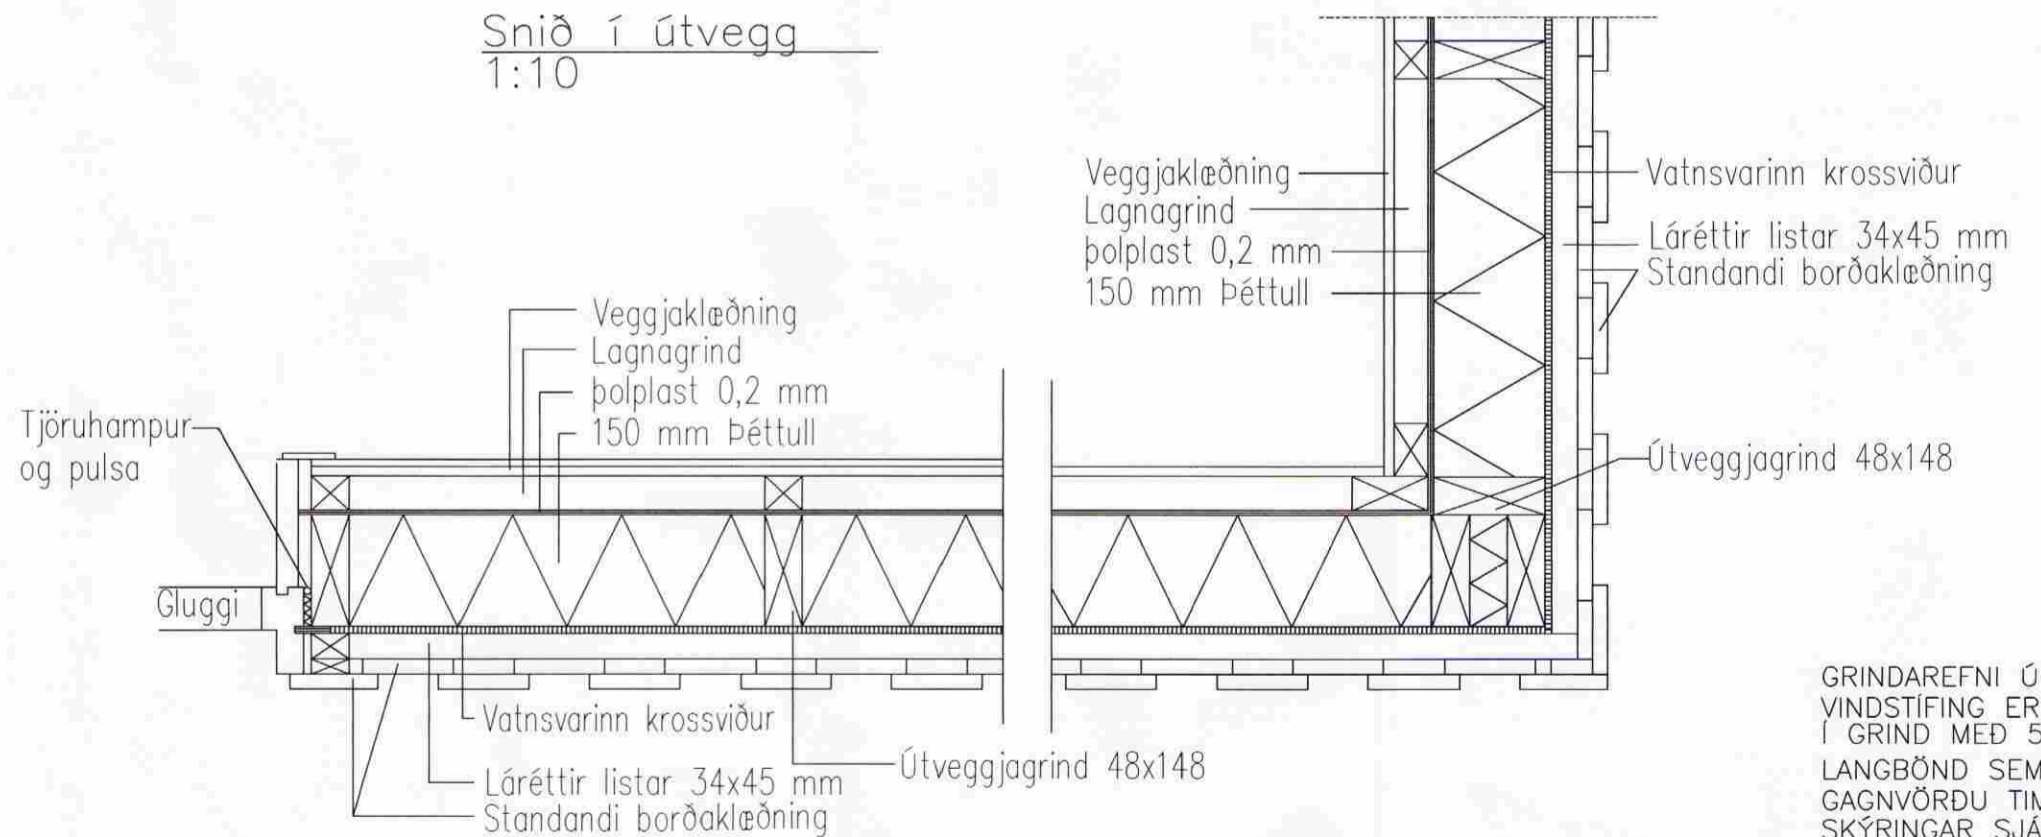

Dæmigerður frágangur veggja
1:10

GRINDAREFNI ÚR 48x148
VINDSTÍFING ERU 10 MM KROSSVIÐUR SKRÚFADUR
Í GRIND MED 5 X 60 C/C 200
LANGBÖND SEM LIGGJA AD STEINI SÉU ÚR
GAGNVÖRDU TIMBRI OG TJÖRUPAPPI Á MILLI
SKÝRINCAR SJÁ TEIKNINGU B-01.00

MÓTTEKID
17 SEPT. 2008
[Signature]
Byggingafultrúi uppsv. Árnassýslu og Fíahnr.

Undirhlíð 22 Minna-Mosfell, Grímsnes- og Grafn.hr. BURDARVIRKI - Snið í vegg		Tölvunafn.	
Mælikvarði	Hannað sv	júl 2008	
1:5	Teiknað sv	júl 2008	
1:10	Samb.	<i>[Signature]</i>	
	Plottað	4.9.2008	
Sveinn Valdimarsson Suðurgarði 1, 230 Kellavík, kt. 271068-3879 sími 421 5678, sudurgardur1@simnet.is		Teikningarnúmer SV.08-01 B-01.04	
Sveinn Valdimarsson MVFÍ kt. 271068-3879		Breyting:	
		Ath.	