


Y-04
 204 TORFÞAK UPP VÍÐ NORURVEGG OG GLUGGI Í TIMBURKLÆDDUM VEGG LÓÐRÉTT DEILI

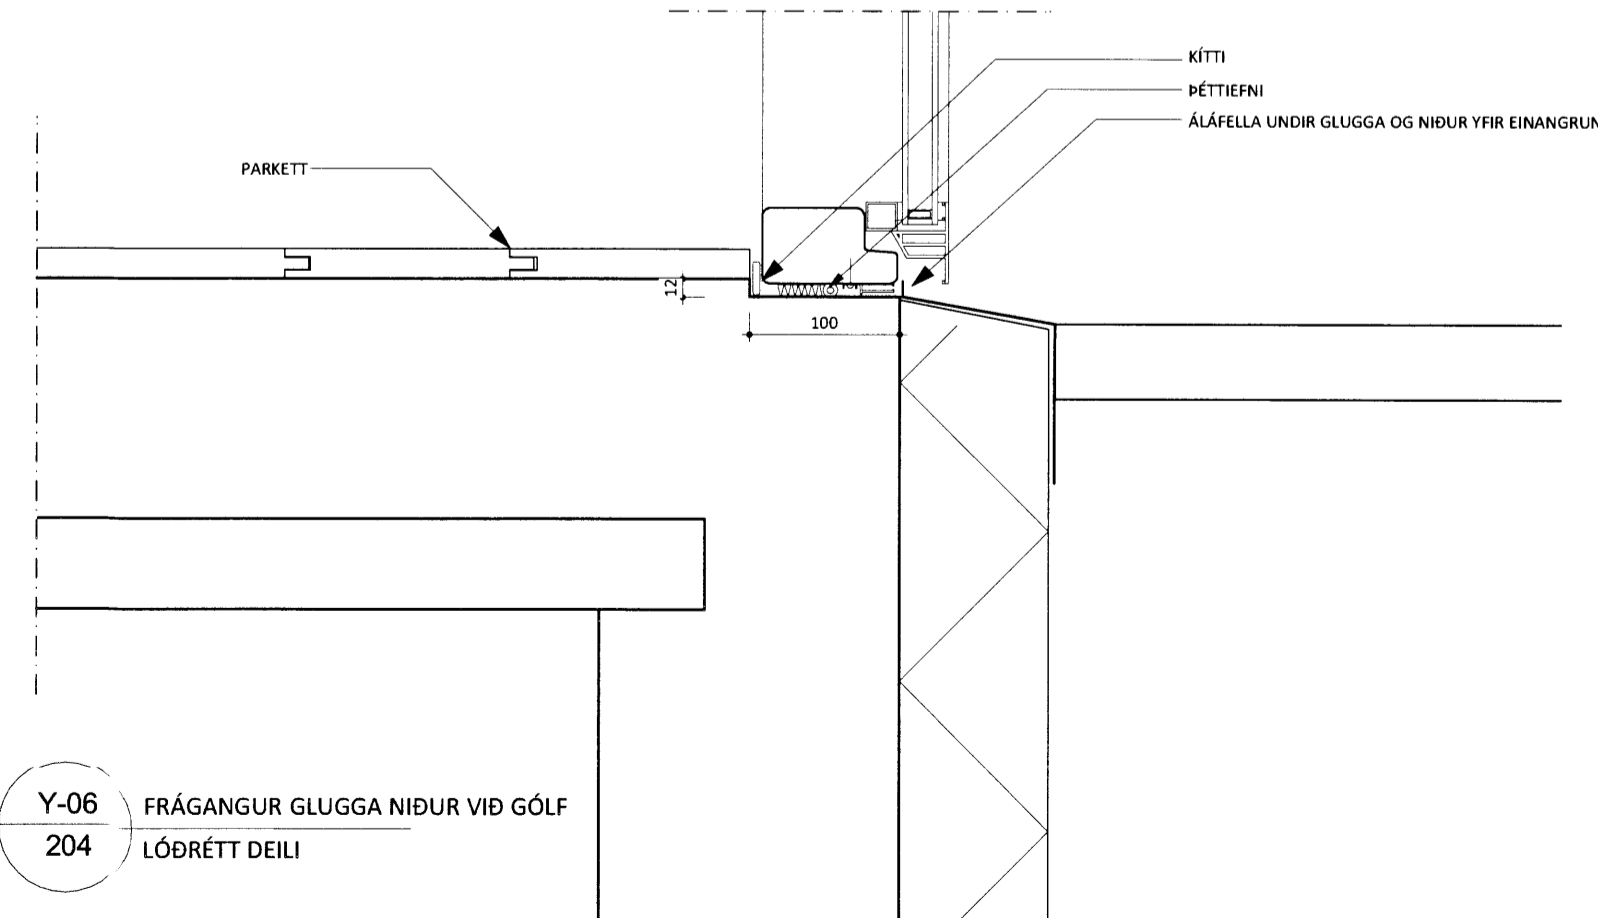

Y-06
 204 FRÁGANGUR GLUGGA NIÐUR VÍÐ GÓLF LÓÐRÉTT DEILI

Y-05
 204 TORFÞAK UPP VÍÐ SUÐURVEGG LÓÐRÉTT DEILI

VERKTEIKNINGAR
 HEILSÁRSHÚS Í LANDI MINNA MOSFELLS UNDIRHLÍÐ 24
 DEILI - LÓÐRÉTT
 KVARDI: 1:5
 D.A.G.S.: 01.08.14
 T.E.I.K.N.: IH
 T.E.I.K.N. NR.: A 303