




Skipulags- og byggingarfulltrúi Uppsveita bs.  
**Yfirfarið**  
 25 SEPT. 2014  
*Anna Pál*  
 Byggingarfulltrúi

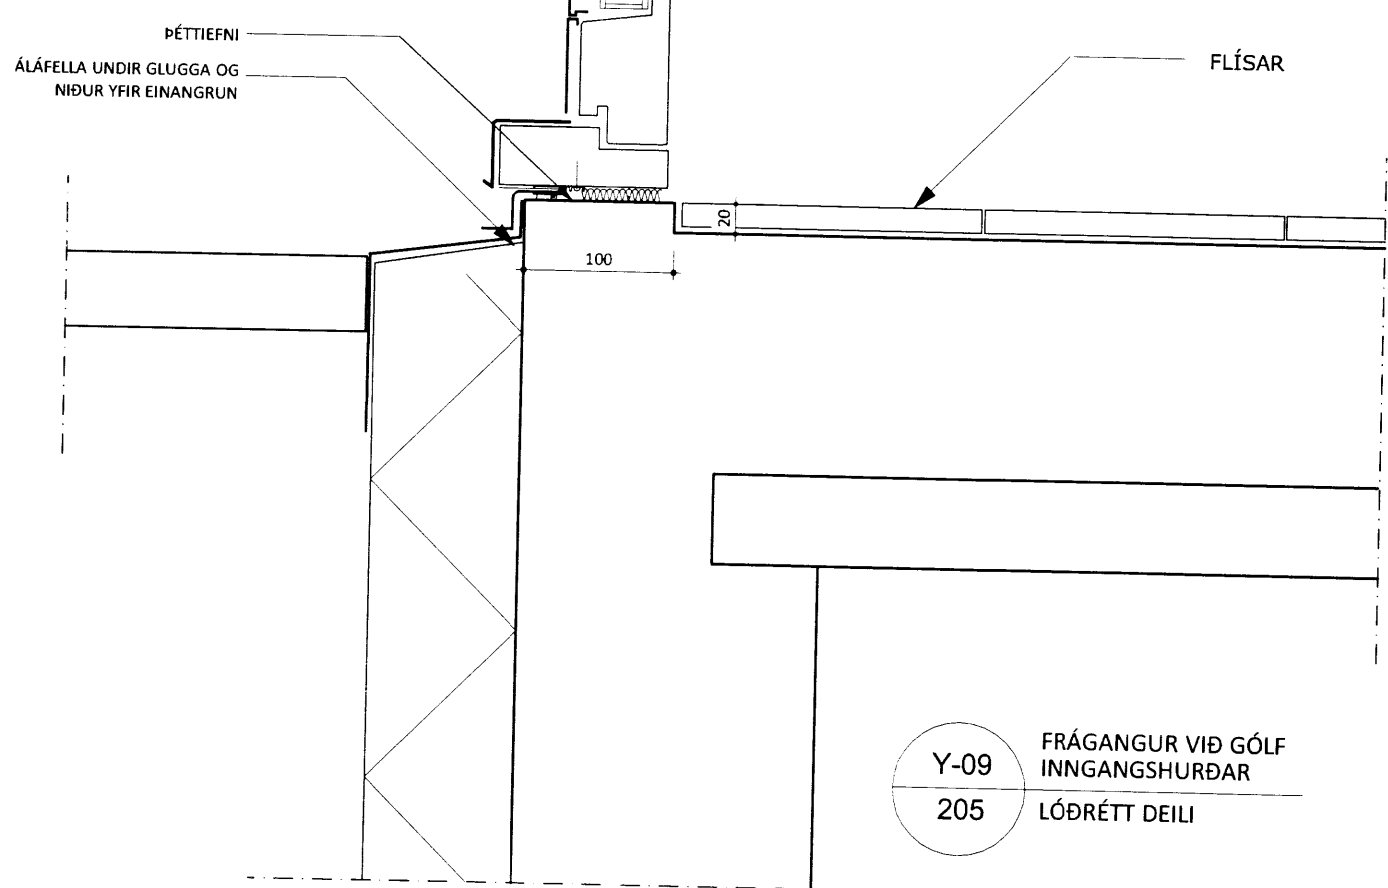


**Y-09** FRÁGANGUR VIÐ GÓLF  
 INNGANGSHURÐAR  
**205** LÓDRÉTT DEILI

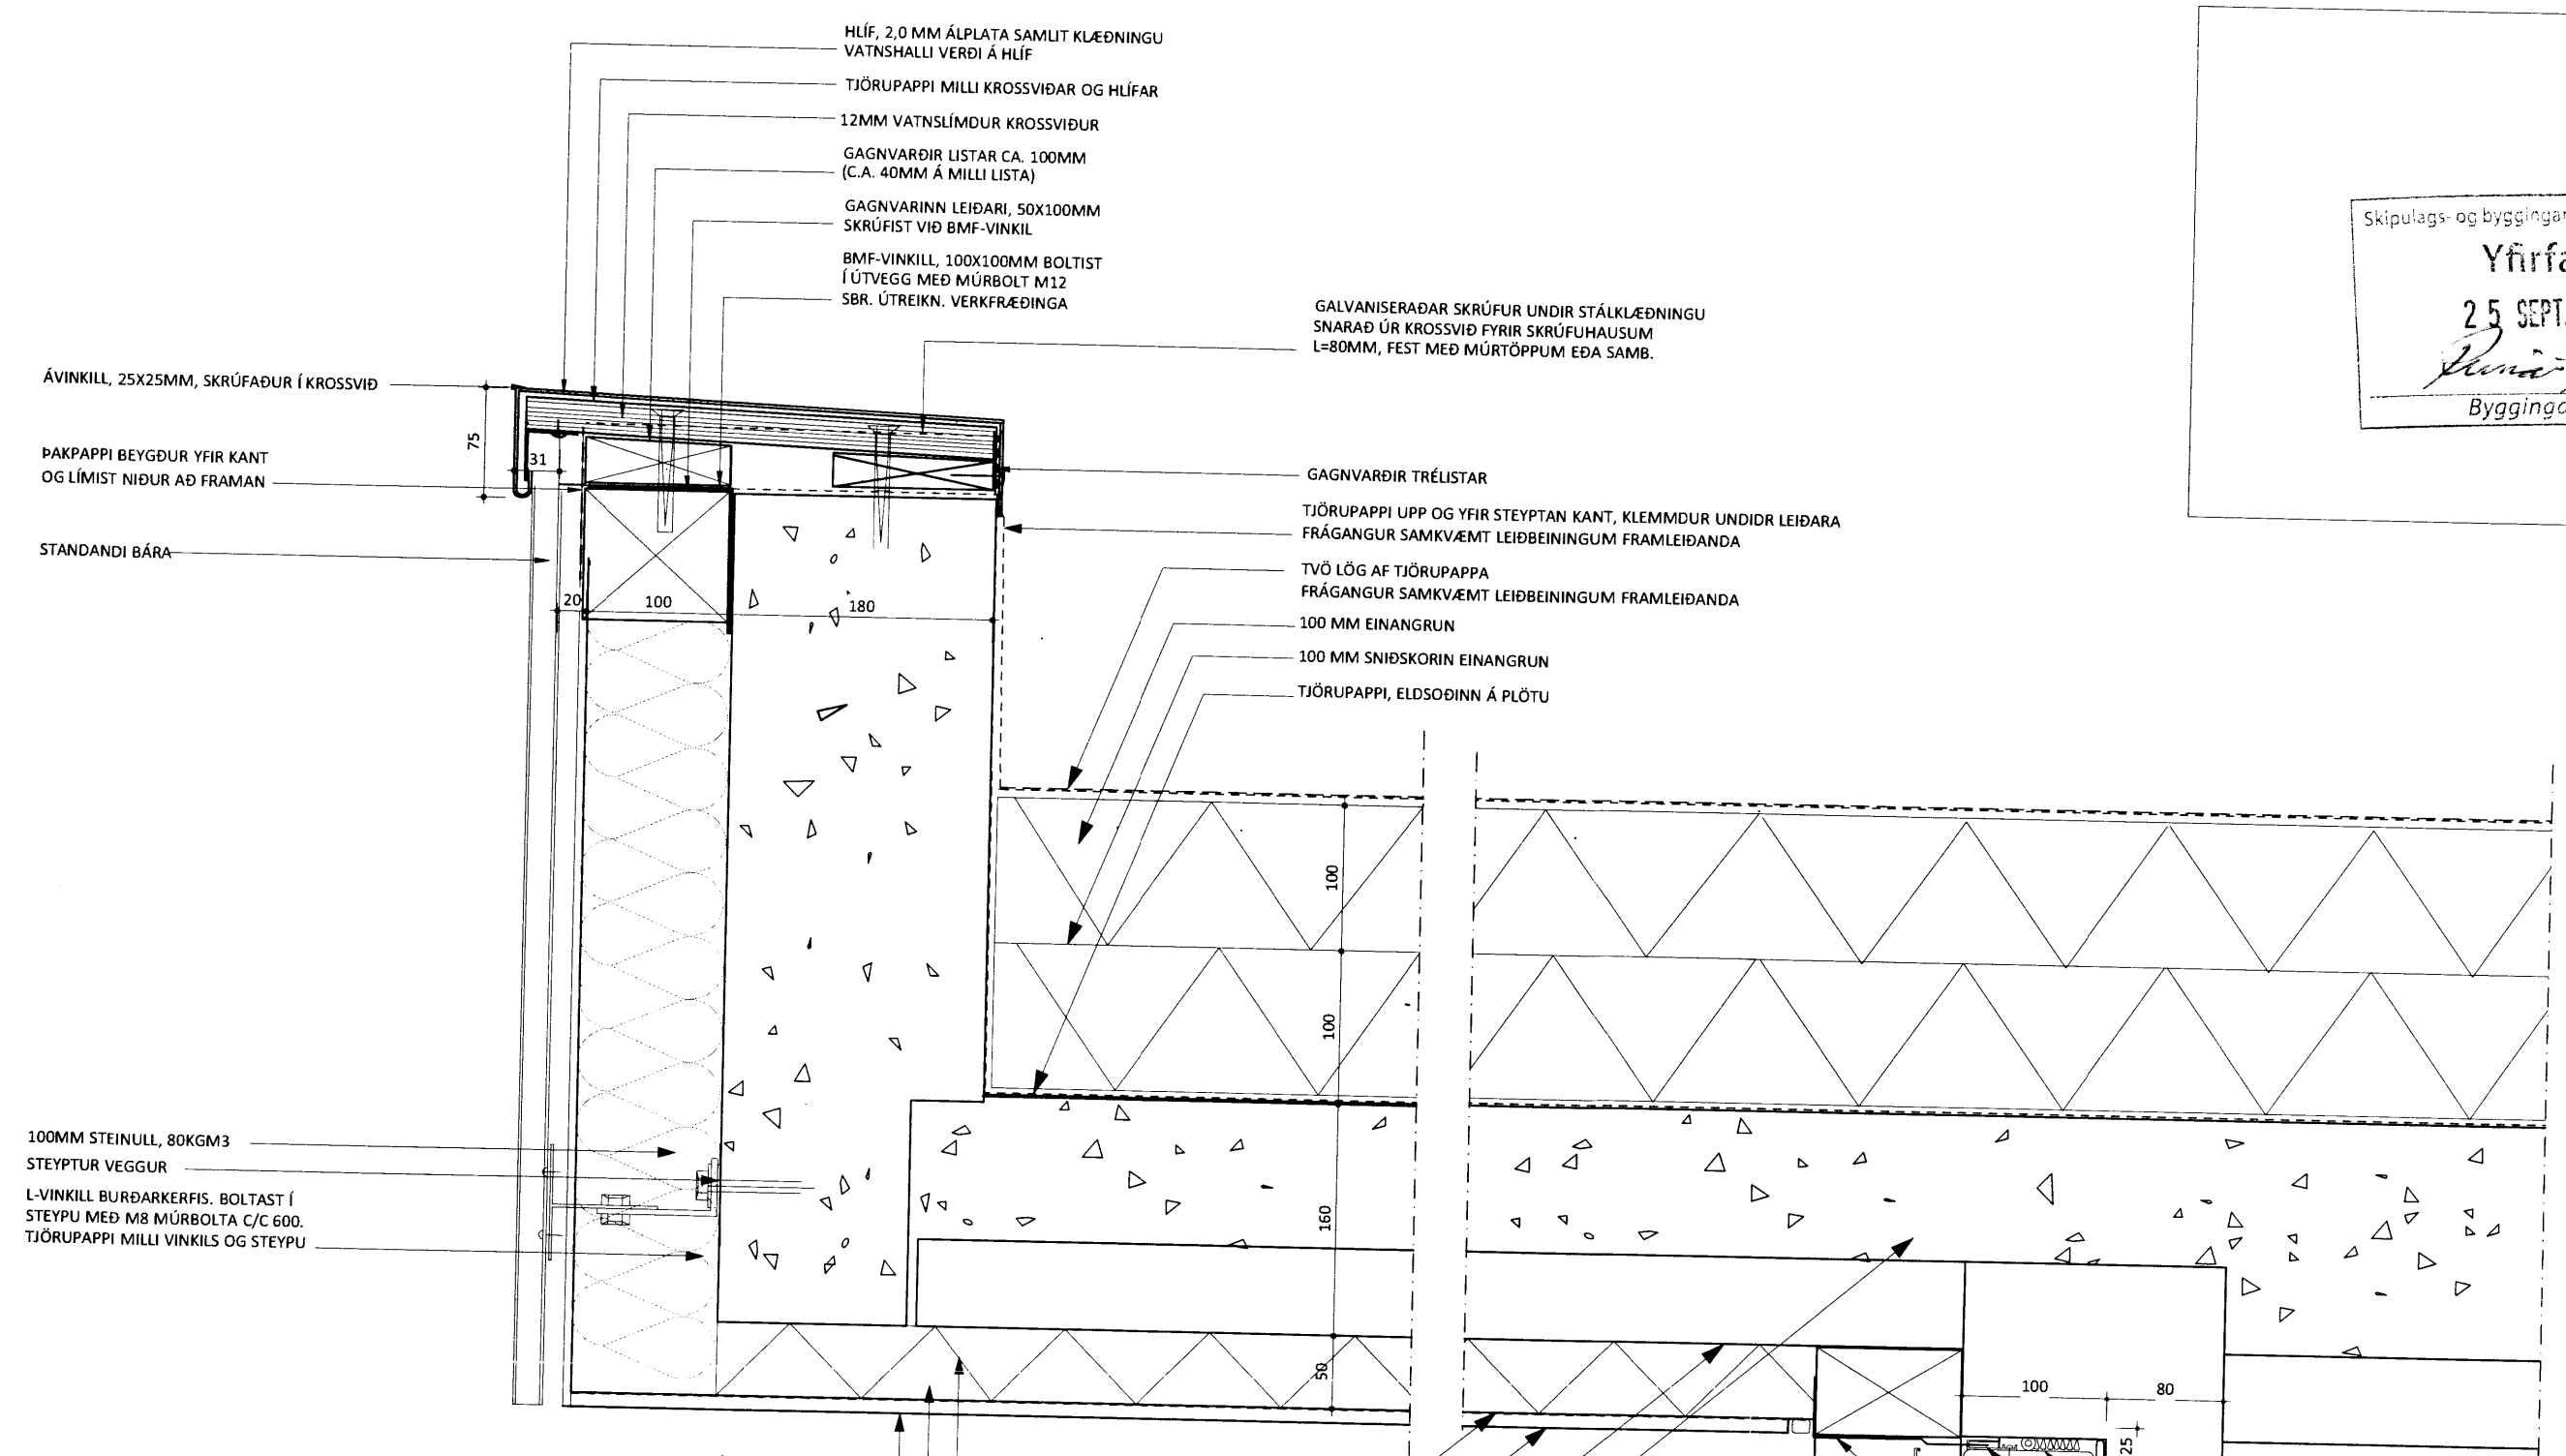

**Y-08** FRÁGANGUR ÞAKKANTS/SKYGGNIS  
**205** LÓDRÉTT DEILI

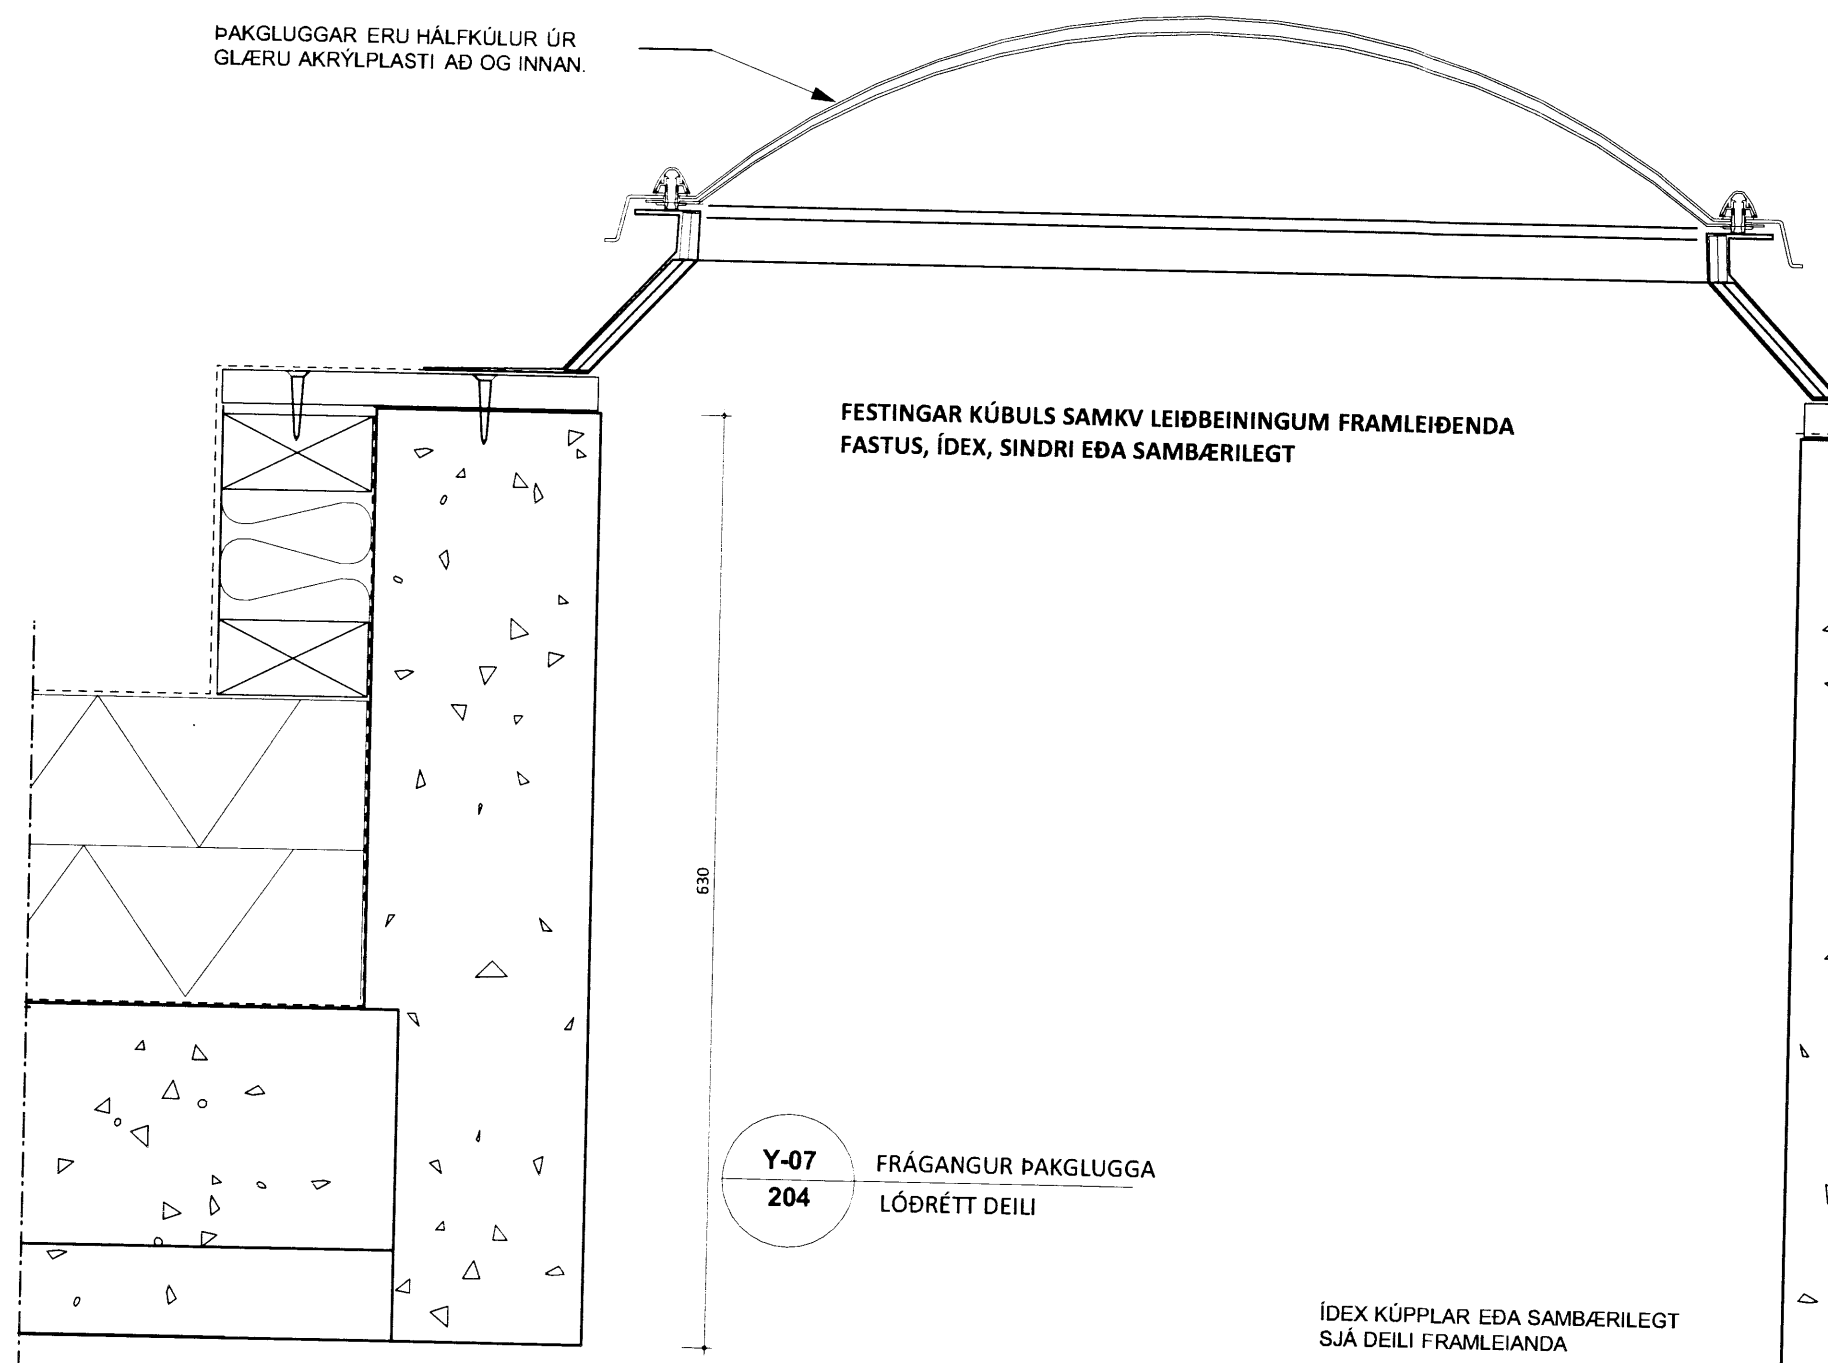

**Y-07** FRÁGANGUR ÞAKGLUGGA  
**204** LÓDRÉTT DEILI

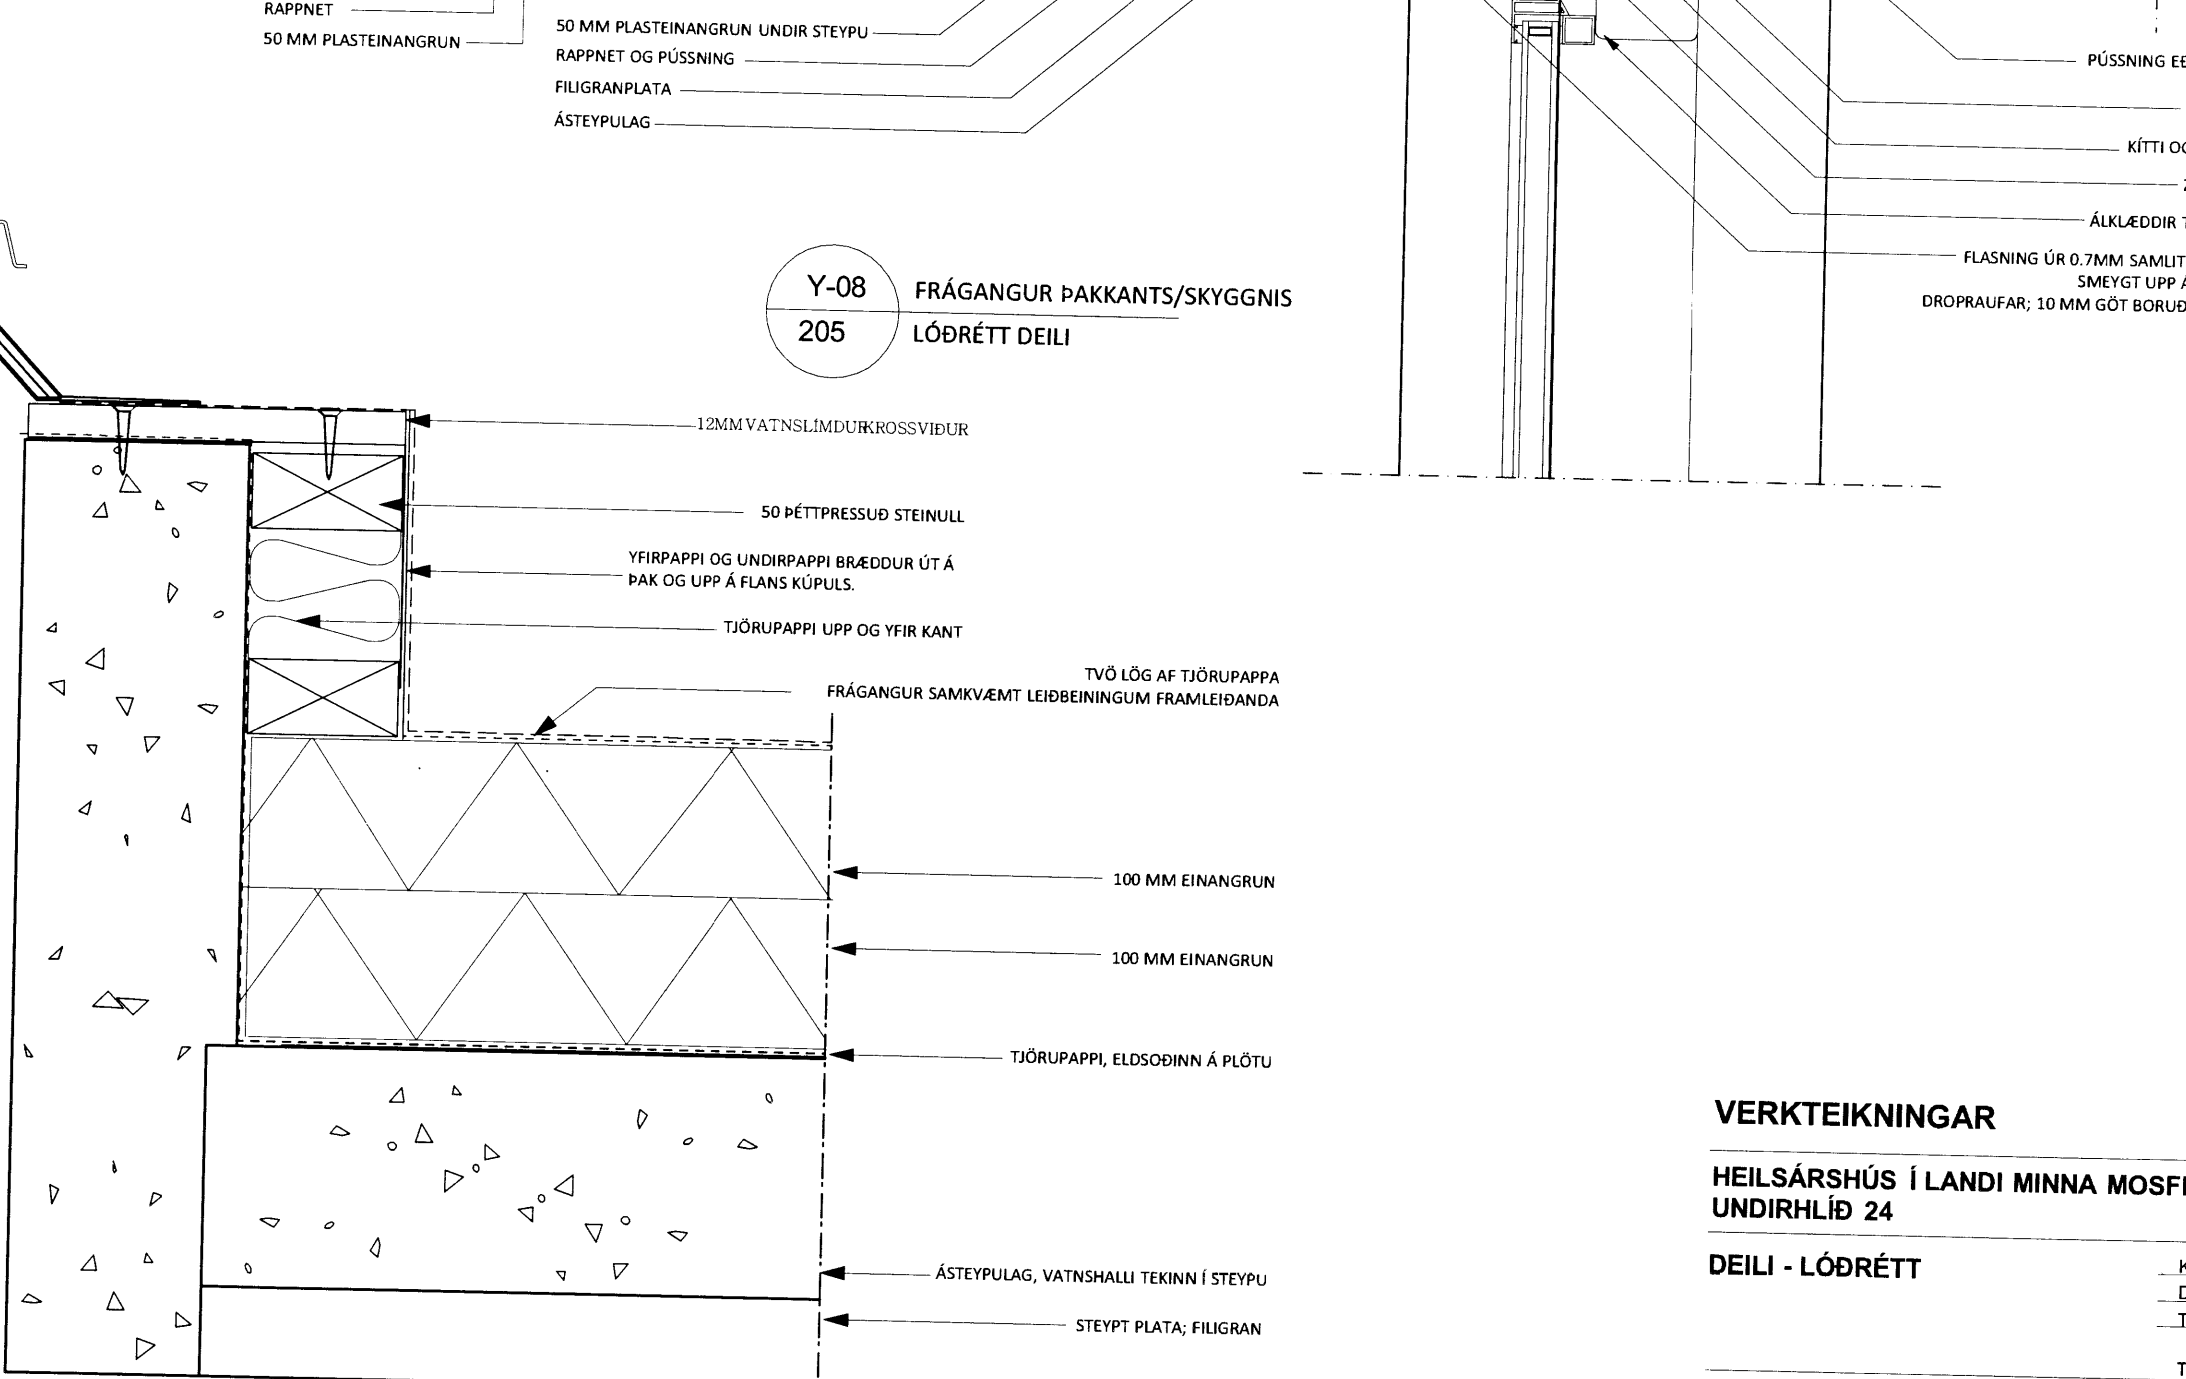

**VERKTEIKNINGAR**  
**HEILSÁRSHÚS Í LANDI MINNA MOSFELLS**  
**UNDIRHLÍÐ 24**  
**DEILI - LÓDRÉTT**

|           |          |
|-----------|----------|
| KVARDI    | 1:5      |
| D.A.G.S.  | 01.08.14 |
| TEIKN.    | IH       |
| TEIKN NR. | A 304    |