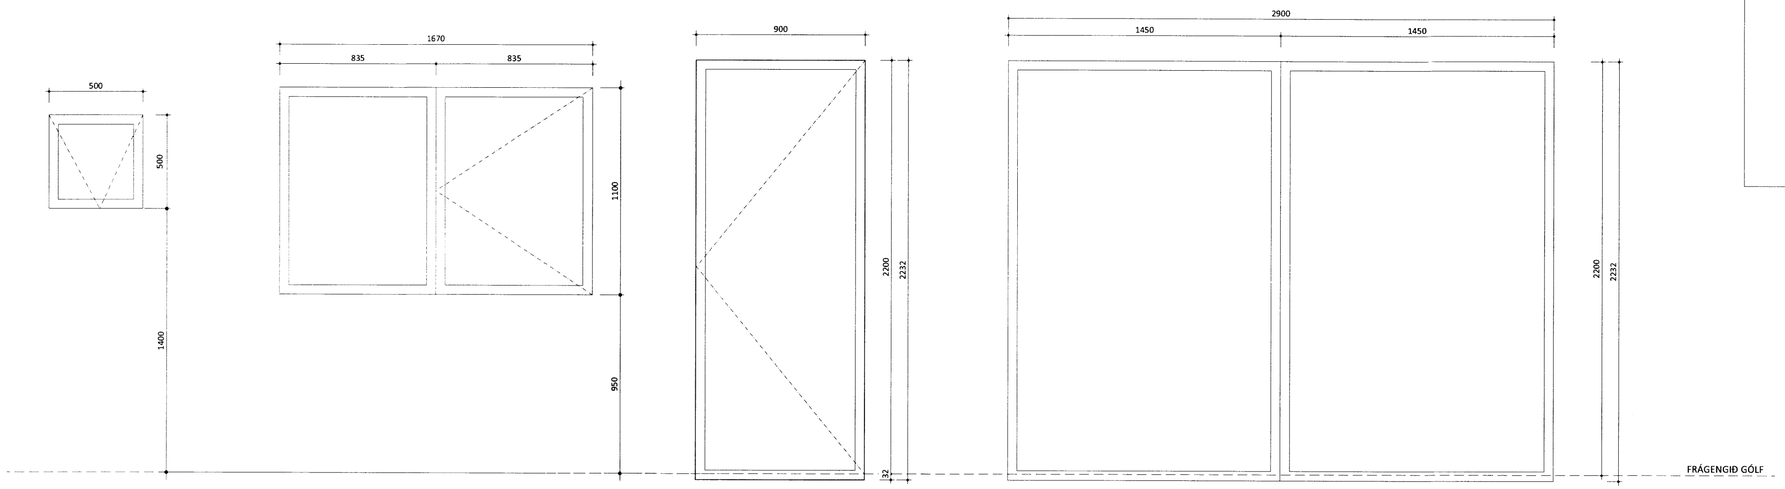

G 01 GLUGGI
fjöldi: 2 stk
efni: ál/timbur
annað: með opnanlegu fagi
TH (topphengdur)

G 02 GLUGGI
fjöldi: 1 stk
efni: ál/timbur
annað: eitt opnanlegt fag
HH (hægri hengt)

G 03 SVALAHURÐ
fjöldi: 1 stk.
efni: ál/timbur
annað: opnast út, HH

G 04 GLUGGI
fjöldi: 1 stk.
efni: ál/timbur
annað:

Skipulags- og byggingarfulltrúi Uppsveita bs.
Yfirfarið
25 SEPT. 2014
Byggingarfulltrúi

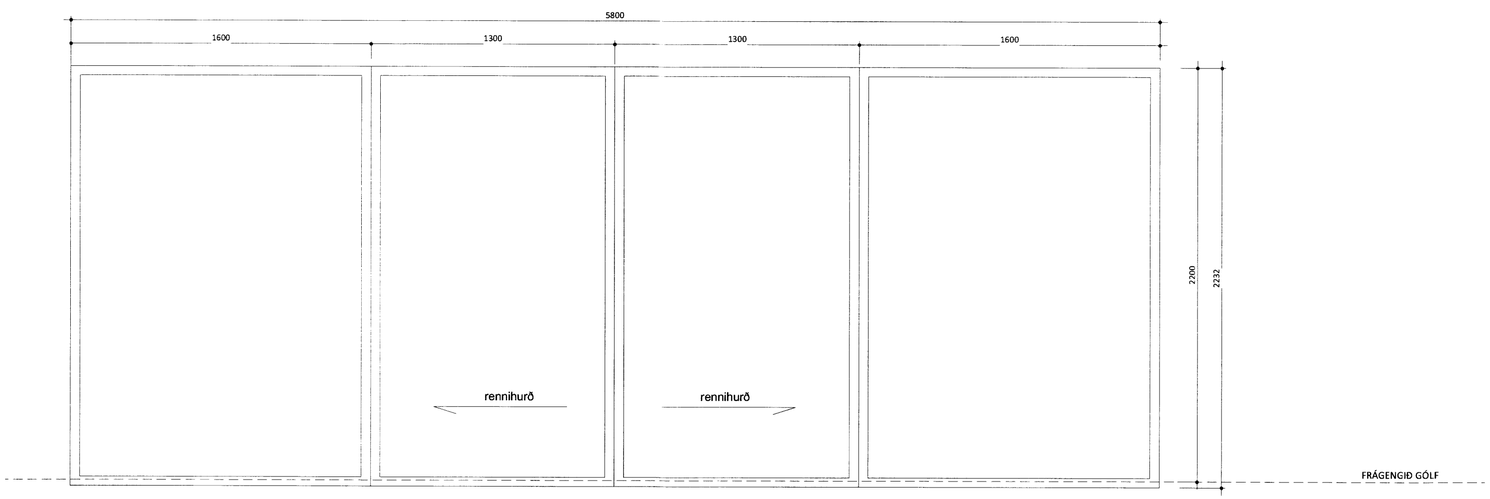

G 05 GLUGGI MEÐ RENNIHURÐ
fjöldi: 1 stk.
efni: ál/timbur
annað: tvær rennihurðir

Gluggar og hurðir skulu vera ál/timbur kerfi. (Velfag)
Gluggar eru settir í eftirá. Á teikningu eru gefin upp steypumál og minnka því sjálf gluggamál sem svarar stærð fúgu sem framleiðandi gefur upp.

Ál skal vera dufthúðað. Litur í samráði við arkitekta.

Gluggakerfi (gler og póstar) skulu standast kröfur byggingarreglugerðar um hámarkssvignun byggingarhluta húsa í flokki A.

Allt gler skal vera með tvöföldu einangrunargleri (K-gler), þar sem U-gildi glers skal ekki vera lakara en 2,0 W/m2 K.
Í gluggum sem snúa í hásuður skal vera sólvarnargler, Stopsol Classic clear eða sambærilegt, þó ekki dökkt.

ATH : ÖLL MÁL ERU STEYPUMÁL

Almennt:
Mál skulu tekin af steyptum einingum áður en smíði glugga hefst
Ef misræmi kemur upp í teikningum skal hafa samráð
við hönnuði eða eftirlitsmann.
Öll mál eru í millimetrum.

endurskoðun:	dags:	teikn.:	yfirf.:
A:			
B:			
C:			

VERKTEIKNINGAR

HEILSÁRSHÚS Í LANDI MINNA MOSFELLS

UNDIRHLÍÐ 24

GLUGGATEIKNING

STÆRÐ BLAÐS:	A2
KVARÐI:	1:20
DAGS:	01.08.14
TEIKNAÐ:	IH
TEIKN NR.:	A 400

arktika
arkitektastofa

INGUNN HELGA HAFSTAÐ ARKITEKT FAÍ
ingunn@arktika.is
KT: 020861-7469
S. 825 3901