


**G 06** GLUGGI OG SVALAHURÐ  
 fjöldi: 1 stk.  
 efni: ál/timbur  
 annað: opnast út, VH eitt opnanlegt fag, TH

**G 07** SVALAHURÐ  
 fjöldi: 1 stk.  
 efni: ál/timbur  
 annað: opnast út, HH

**G 08** GLUGGI MEÐ SVALAHURÐ  
 fjöldi: 1 stk.  
 efni: ál/timbur  
 annað: hurð opnast út, HH


**G 09** GLUGGI MEÐ RENNIGHURÐ  
 fjöldi: 1 stk.  
 efni: ál/timbur  
 annað: með rennihurð eitt opnanlegt fag, TH

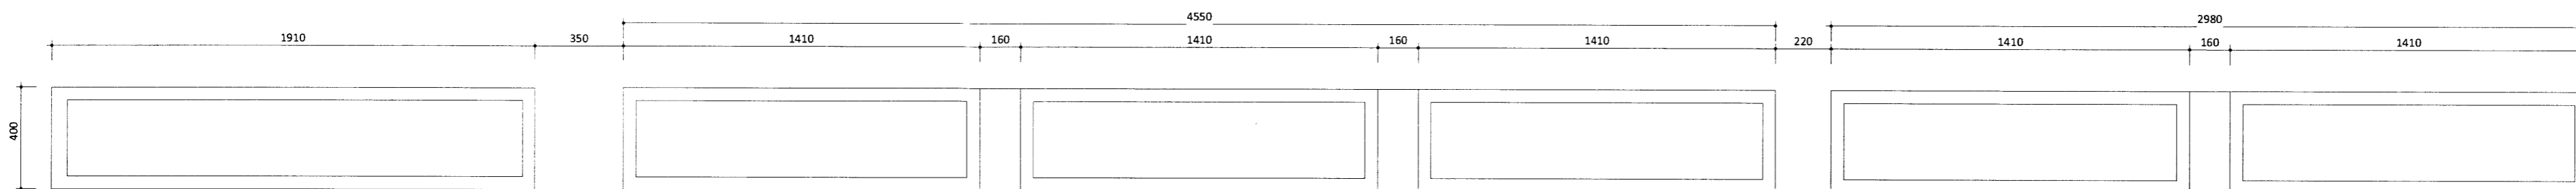


**G 13** GLUGGI  
 fjöldi: 1 stk.  
 efni: ál/timbur  
 annað:

**G 14** GLUGGI  
 fjöldi: 5 stk.  
 efni: ál/timbur  
 annað:


Skipulags- og byggingarfulltrúi Uppasveita bs.  
**Yfirfarið**  
 25 SEPT. 2014  
*Rinnhildur*  
 Byggingarfulltrúi

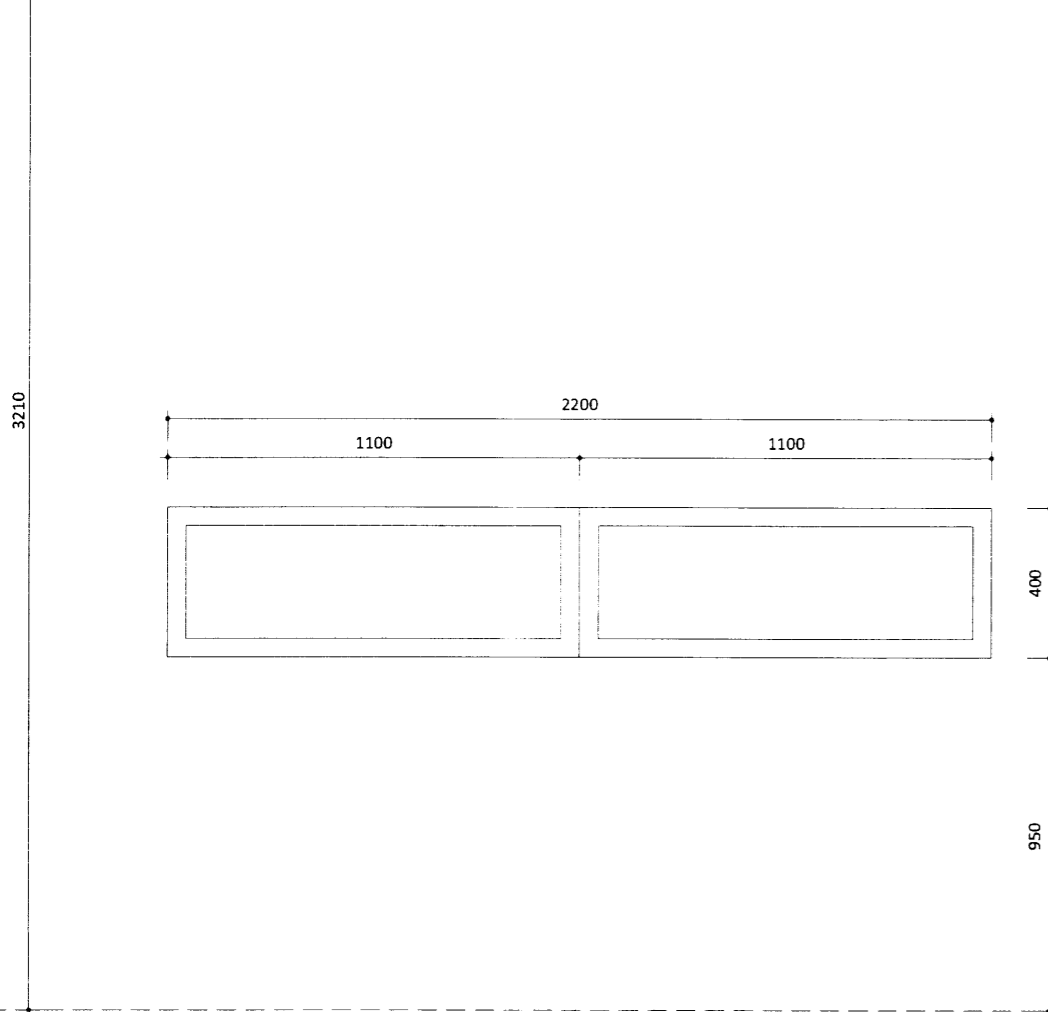

**G 10** GLUGGI  
 fjöldi: 1 stk.  
 efni: ál/timbur  
 annað:

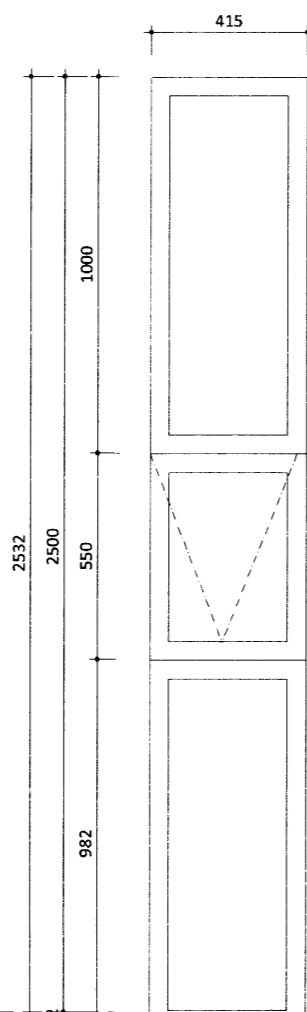

**G 11** GLUGGI  
 fjöldi: 1 stk.  
 efni: ál/timbur  
 annað: eitt opnanlegt fag TH

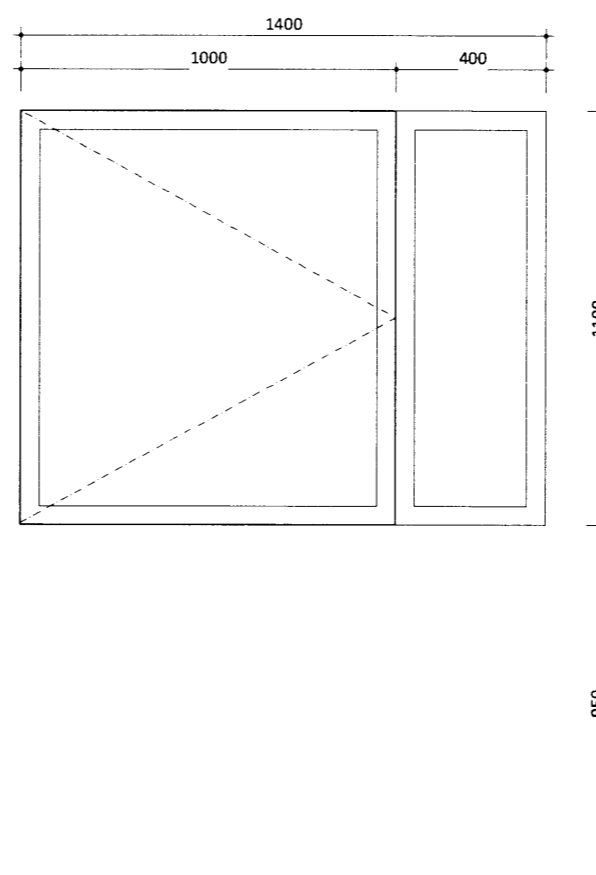

**G 12** GLUGGI  
 fjöldi: 2 stk.  
 efni: ál/timbur  
 annað: eitt opnanlegt fag, VH

Gluggar og hurðir skulu vera ál/timbur kerfi. (Velfag)  
 Gluggar eru settir í eftirá. Á teikningu eru gefin upp steypumál og minnka því sjálf gluggamál sem svarar stærð fúgu sem framleiðandi gefur upp.

Ái skal vera duftúðað. Litur í samráði við arkitekta.

Gluggakerfi (gler og póstar) skulu standast kröfur byggingarreglugerðar um hámarkssvignun byggingarhluta húsa í flokki A.

Allt gler skal vera með tvöföldu einangrunargleri (K-gler), þar sem U-gildi glers skal ekki vera lakara en 2,0 W/m<sup>2</sup> K. Í gluggum sem snúa í hásuður skal vera sólvamargler, Stopsol Classic clear eða sambærilegt. Glerið skal ekki vera dökkt.

FRÁGENDI GÓLF

**ATH : ÖLL MÁL ERU STEYPUMÁL**

Almennt:  
 Mál skulu tekin af steypum einingum áður en smíði glugga hefst  
 Ef misræmi kemur upp í teikningum skal hafa samráð við hönnuði eða efirlitsmann.  
 Öll mál eru í millimetrum.

endurskoðun: dags: teikn.: yfirf.:  
 A:  
 B:  
 C:

**VERKTEIKNINGAR**

**HEILSÁRSHÚS Í LANDI MINNA MOSFELLS**  
**UNDIRHLÍÐ 24**

**GLUGGATEIKNING**

STÆRÐ BLADS:	A2
KVARDI:	1:20
DAGS:	01.08.14
TEIKNAD:	IH
TEIKN NR.:	<b>A 401</b>

**arktika**  
 arkitektastofa

INGUNN HELGA HAFSTAD ARKITEKT FAI KT: 020861-7469  
 ingunn@arktika.is S: 825 3901