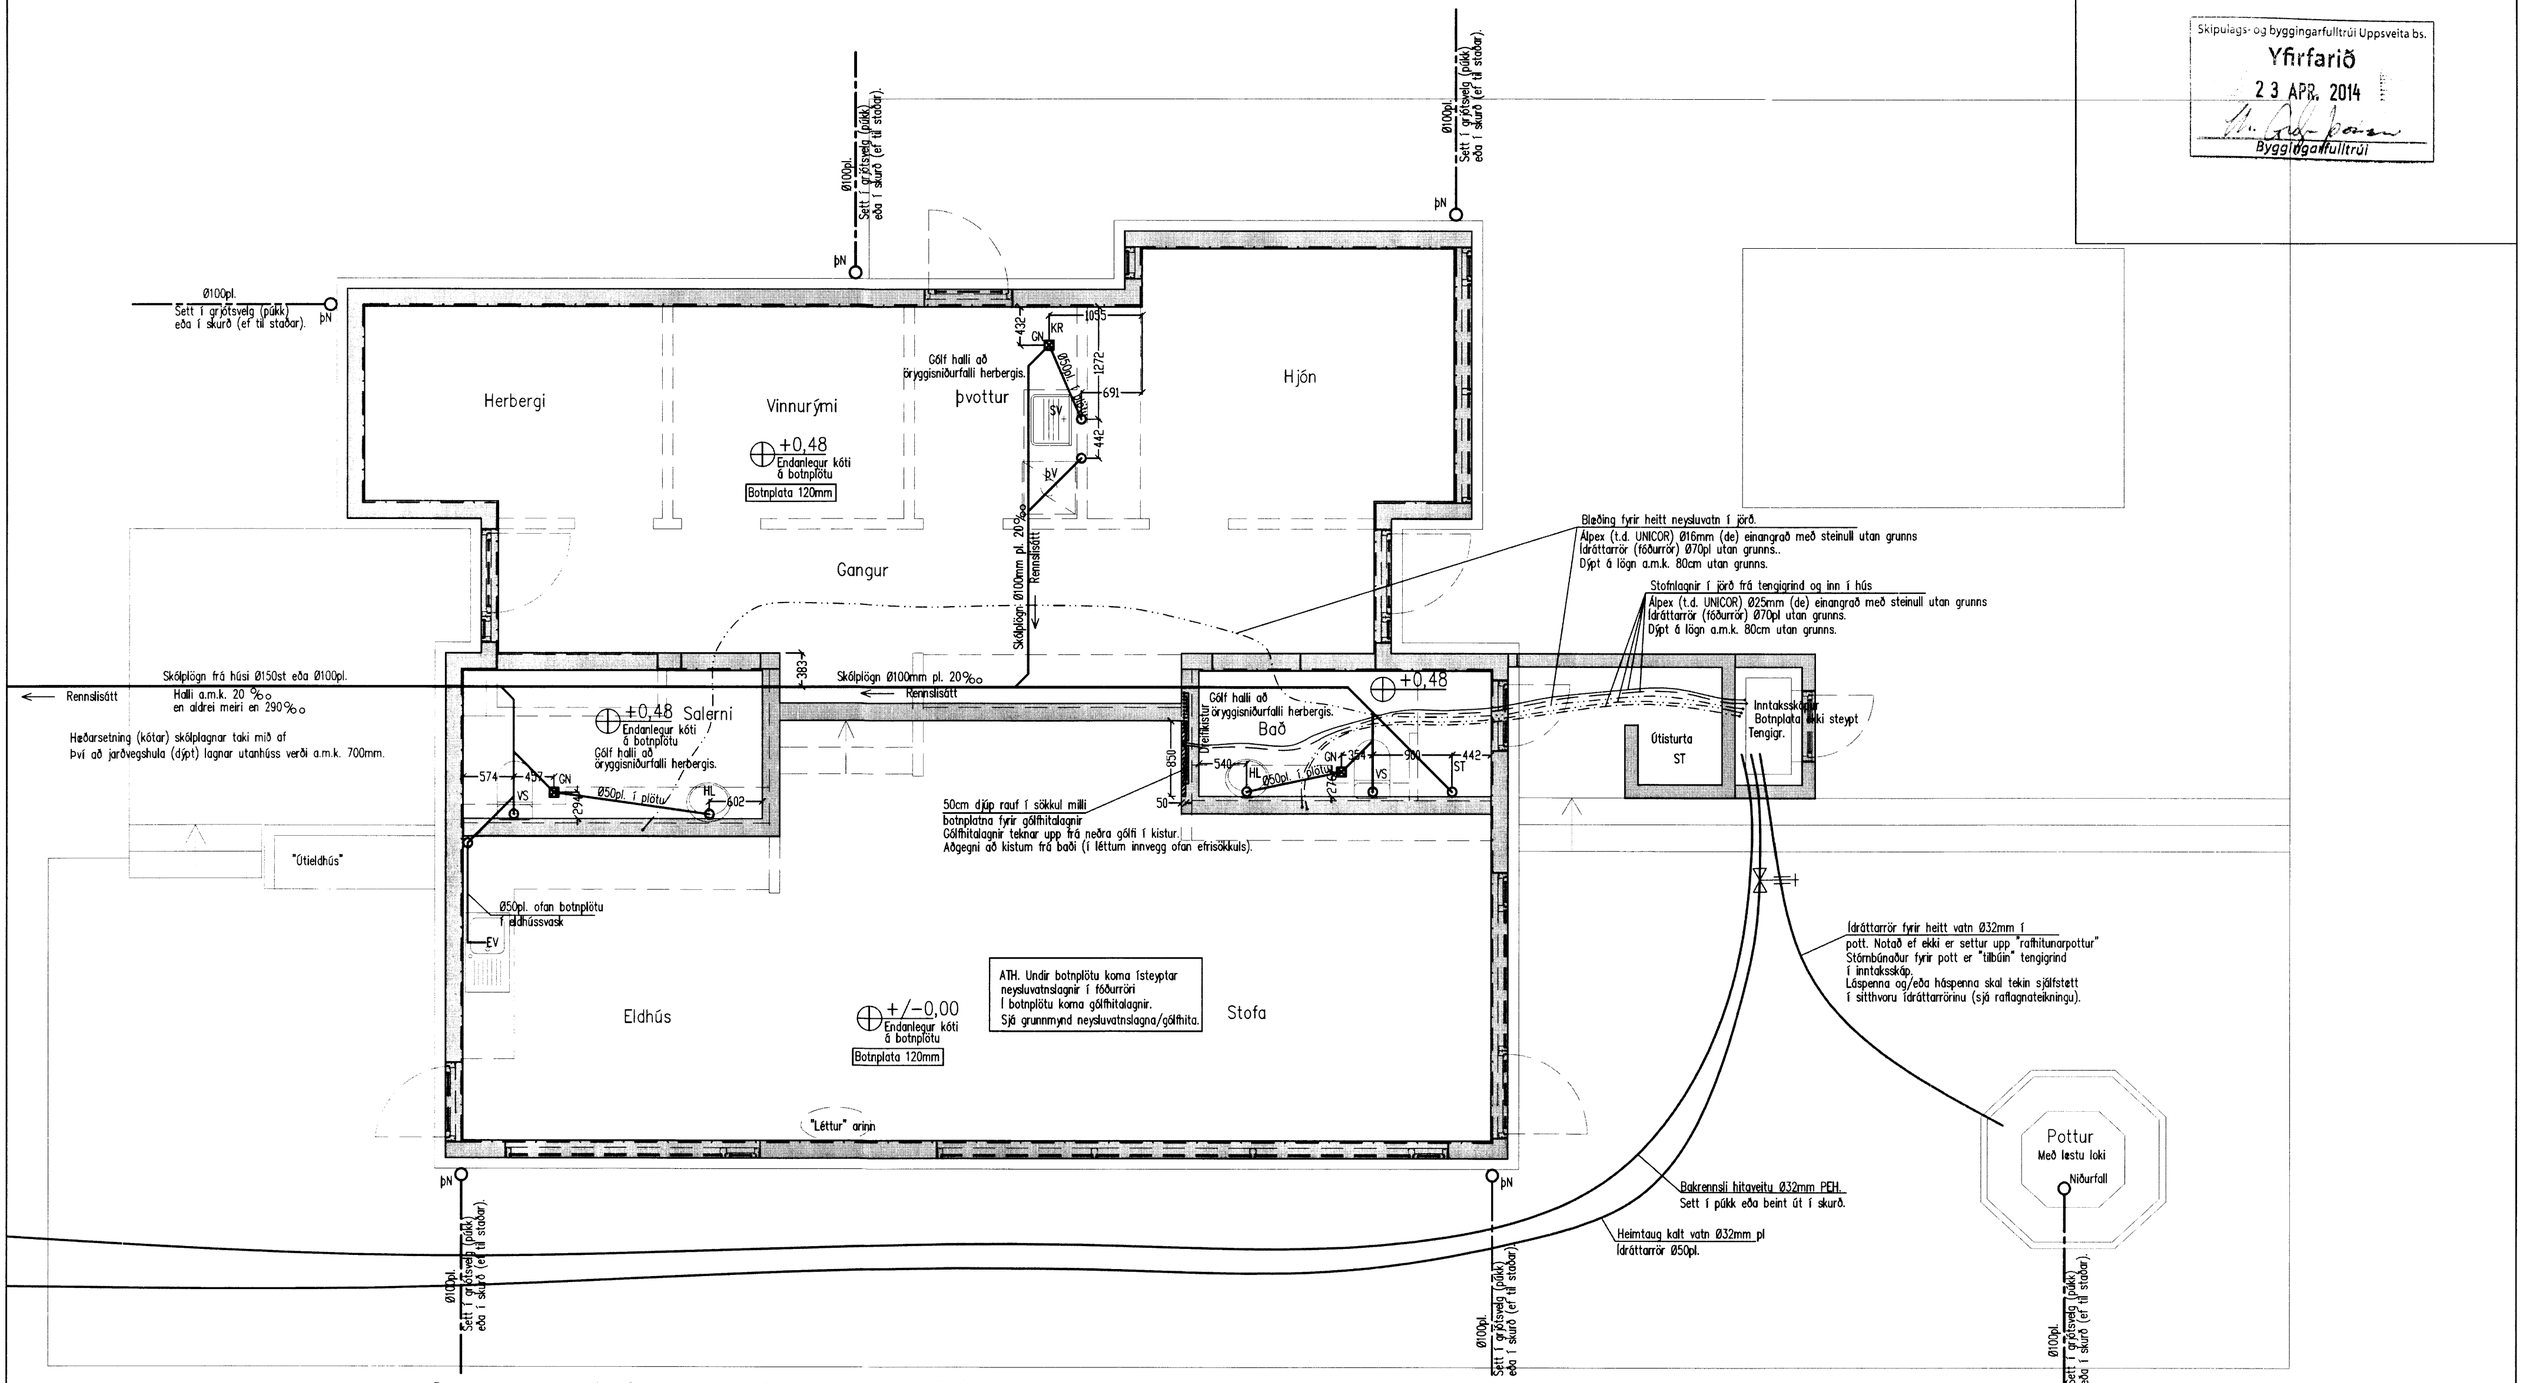

Grunnmynd frárrennslislagna 1:50

Geta skal þess að grafa ekki frá sökklum þegar grafið er fyrir brunnum, skólplögn og/eða drenlögn.

Skipulags- og byggingarfulltrúi Uppsveita bs.
Yfirfarið
23 APR. 2014
Byggingarfulltrúi

Áritun aðalhönnuðar skv. byggingarreglugerð (samræming séruppdrátta)

Sumarhús í landi Minna-Mosfells
Landnúmer: 207488, mhl. 01.
Staðgreinir: 8719-1-57020240
Lóðarstærð: 8500m2

Breytingar			
Nr.	Dags.	Nafn	
			Undirlið 24 (í landi Minna Mosfells)
			Tækniþjónusta Bjarna Árnasonar ehf.
			Smiðjuvegi 11 s: 564 2260, 894 0992 Netfang: bjarniar@simnet.is
			Mkv. 1:50
			Grunnmynd frárennslislagna
			Nr. 1L
			Dags. 26.03.'14
			Bjarni Árnason kt.: 290461-4489