


VESTLÆG HLIÐ

SAMÞYKKT

14 OKT, 2008

Ally Kjartan
Byggingafulltrúi uppsv. Amessýslu og Flóahv.

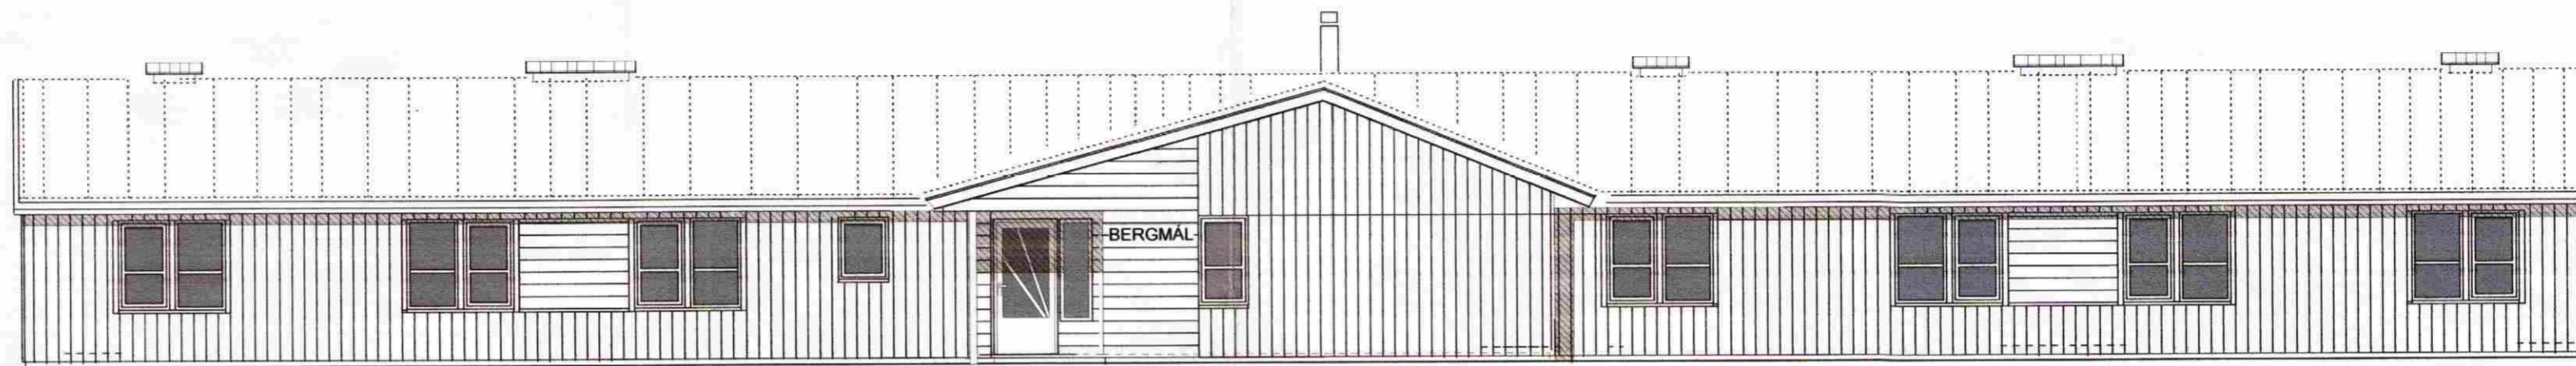


INNGANGUR
LÆRÉTT
VIÐARKLÆÐNING

NORÐLÆG HLIÐ



LÆRÉTT
VIÐARKLÆÐNING

SUÐLÆG HLIÐ

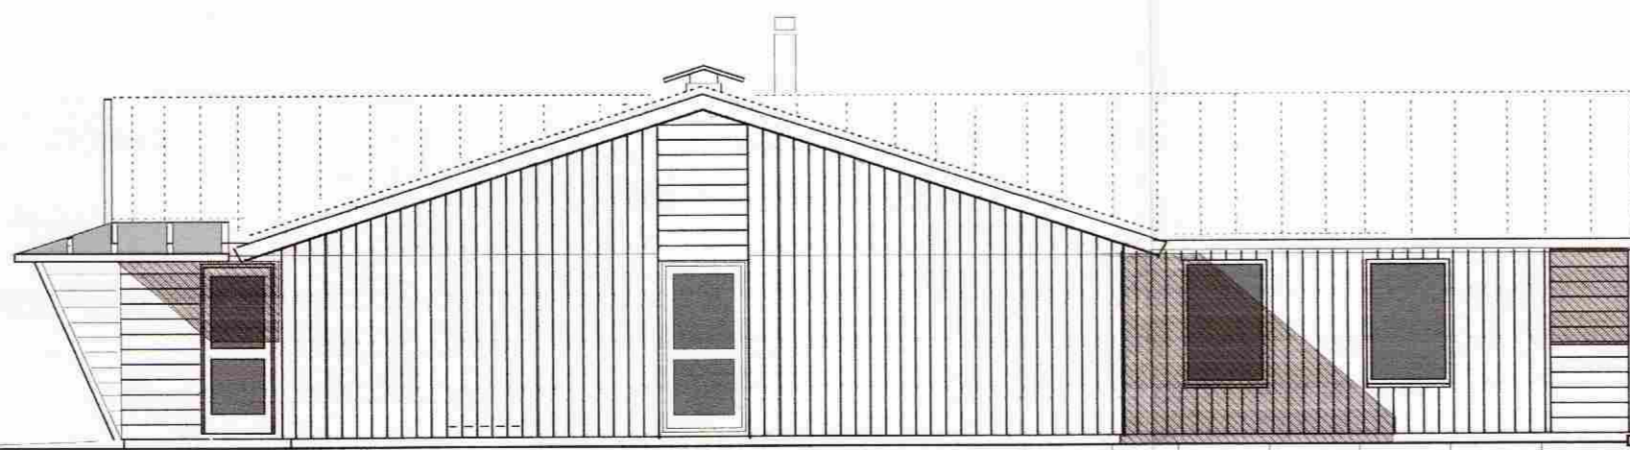

INNGANGUR

AUÐTLÆG HLIÐ

1:100



27.10.2007: Loftunartúður settar á þakflati útg. C
30.01.2007: Grunnflötur aðalhúss breikkaður um 60 cm og lengdur um 60cm útg. B
Breyting. 21.09.2006 Lóð og grunnm. breytt - útg. A

SG
EININGAHÚS

ASK
ARKITEKTAR

Arkitektúr Skipulag
Geirsgötu 9, 101 Reykjavík
sími: 515 0300 fax: 515 0319
Heimasíða: www.ask.is

Líknar- og vinnafélagið
BERGMÁL
Hús á Sólheimum,
lóð við Upphæðir

ÁF: 271049-2699
Verk. nr. *28.04.2006* Verk. nr. Mkv. 1:100

Dags. Teikn. ask 28.04.2006

Teikn. nr. Útgáfa.
A 03 C