



SANDVIKT
 19. SEPT. 2010
Alarík
 Byggingafræðingur, Arnessýslu og Flóahfr.

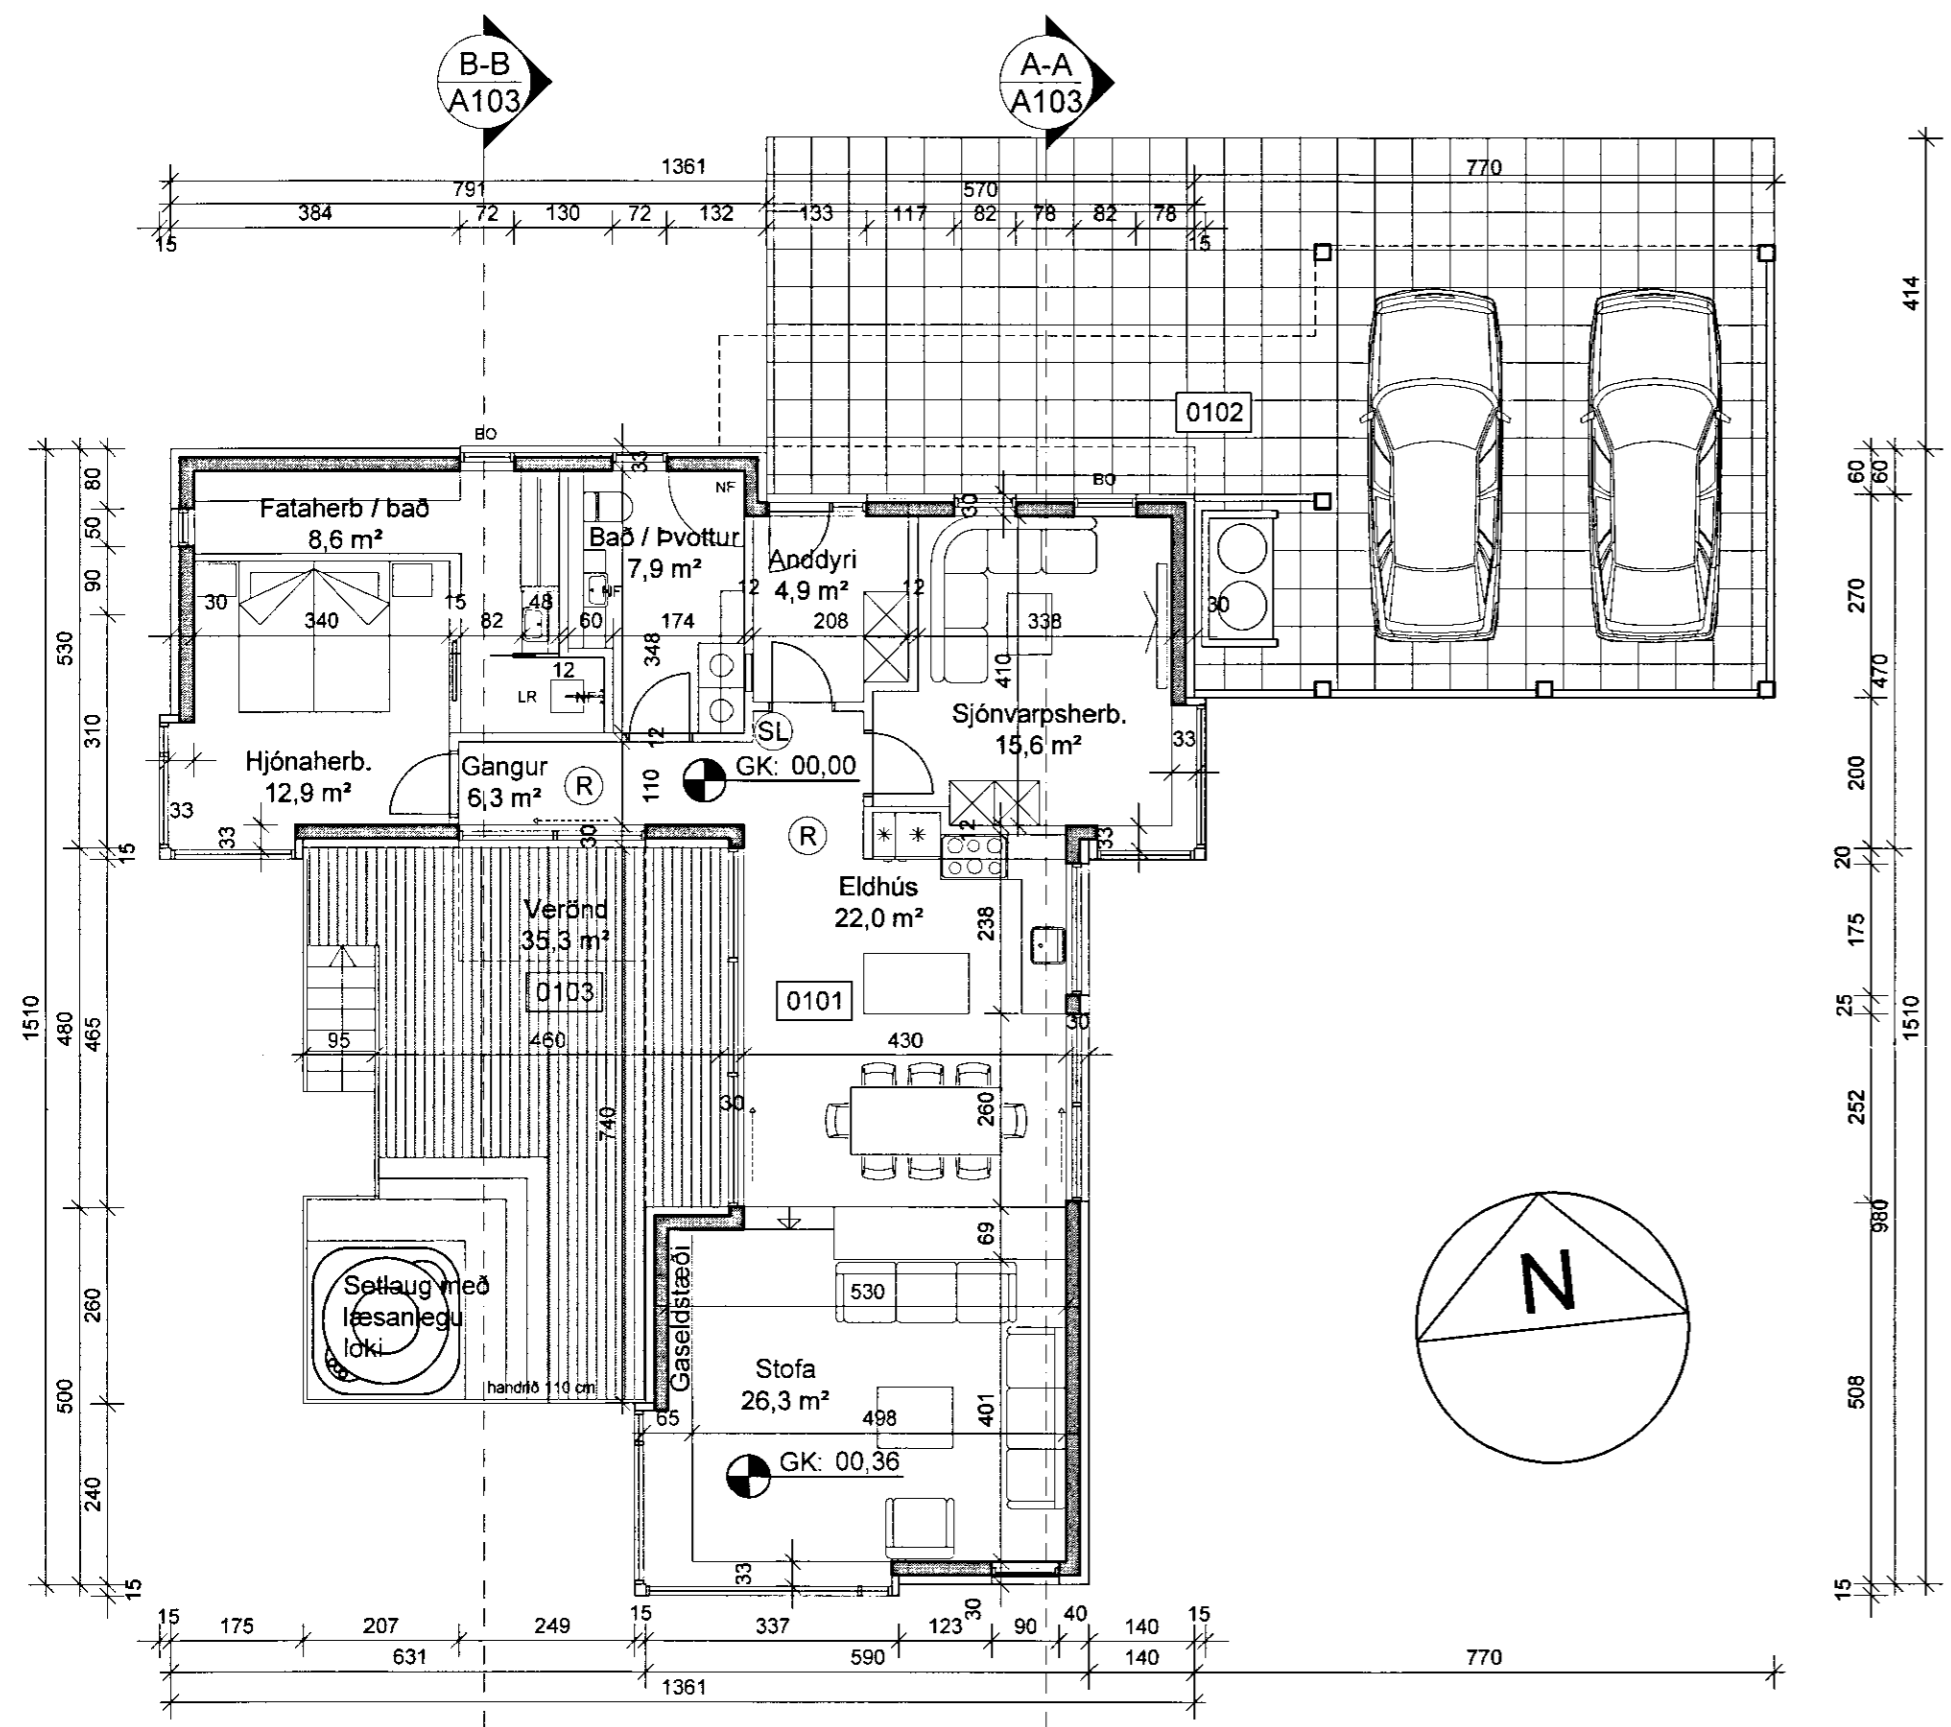

GRUNNMYND AÐALHÆÐAR 1:100

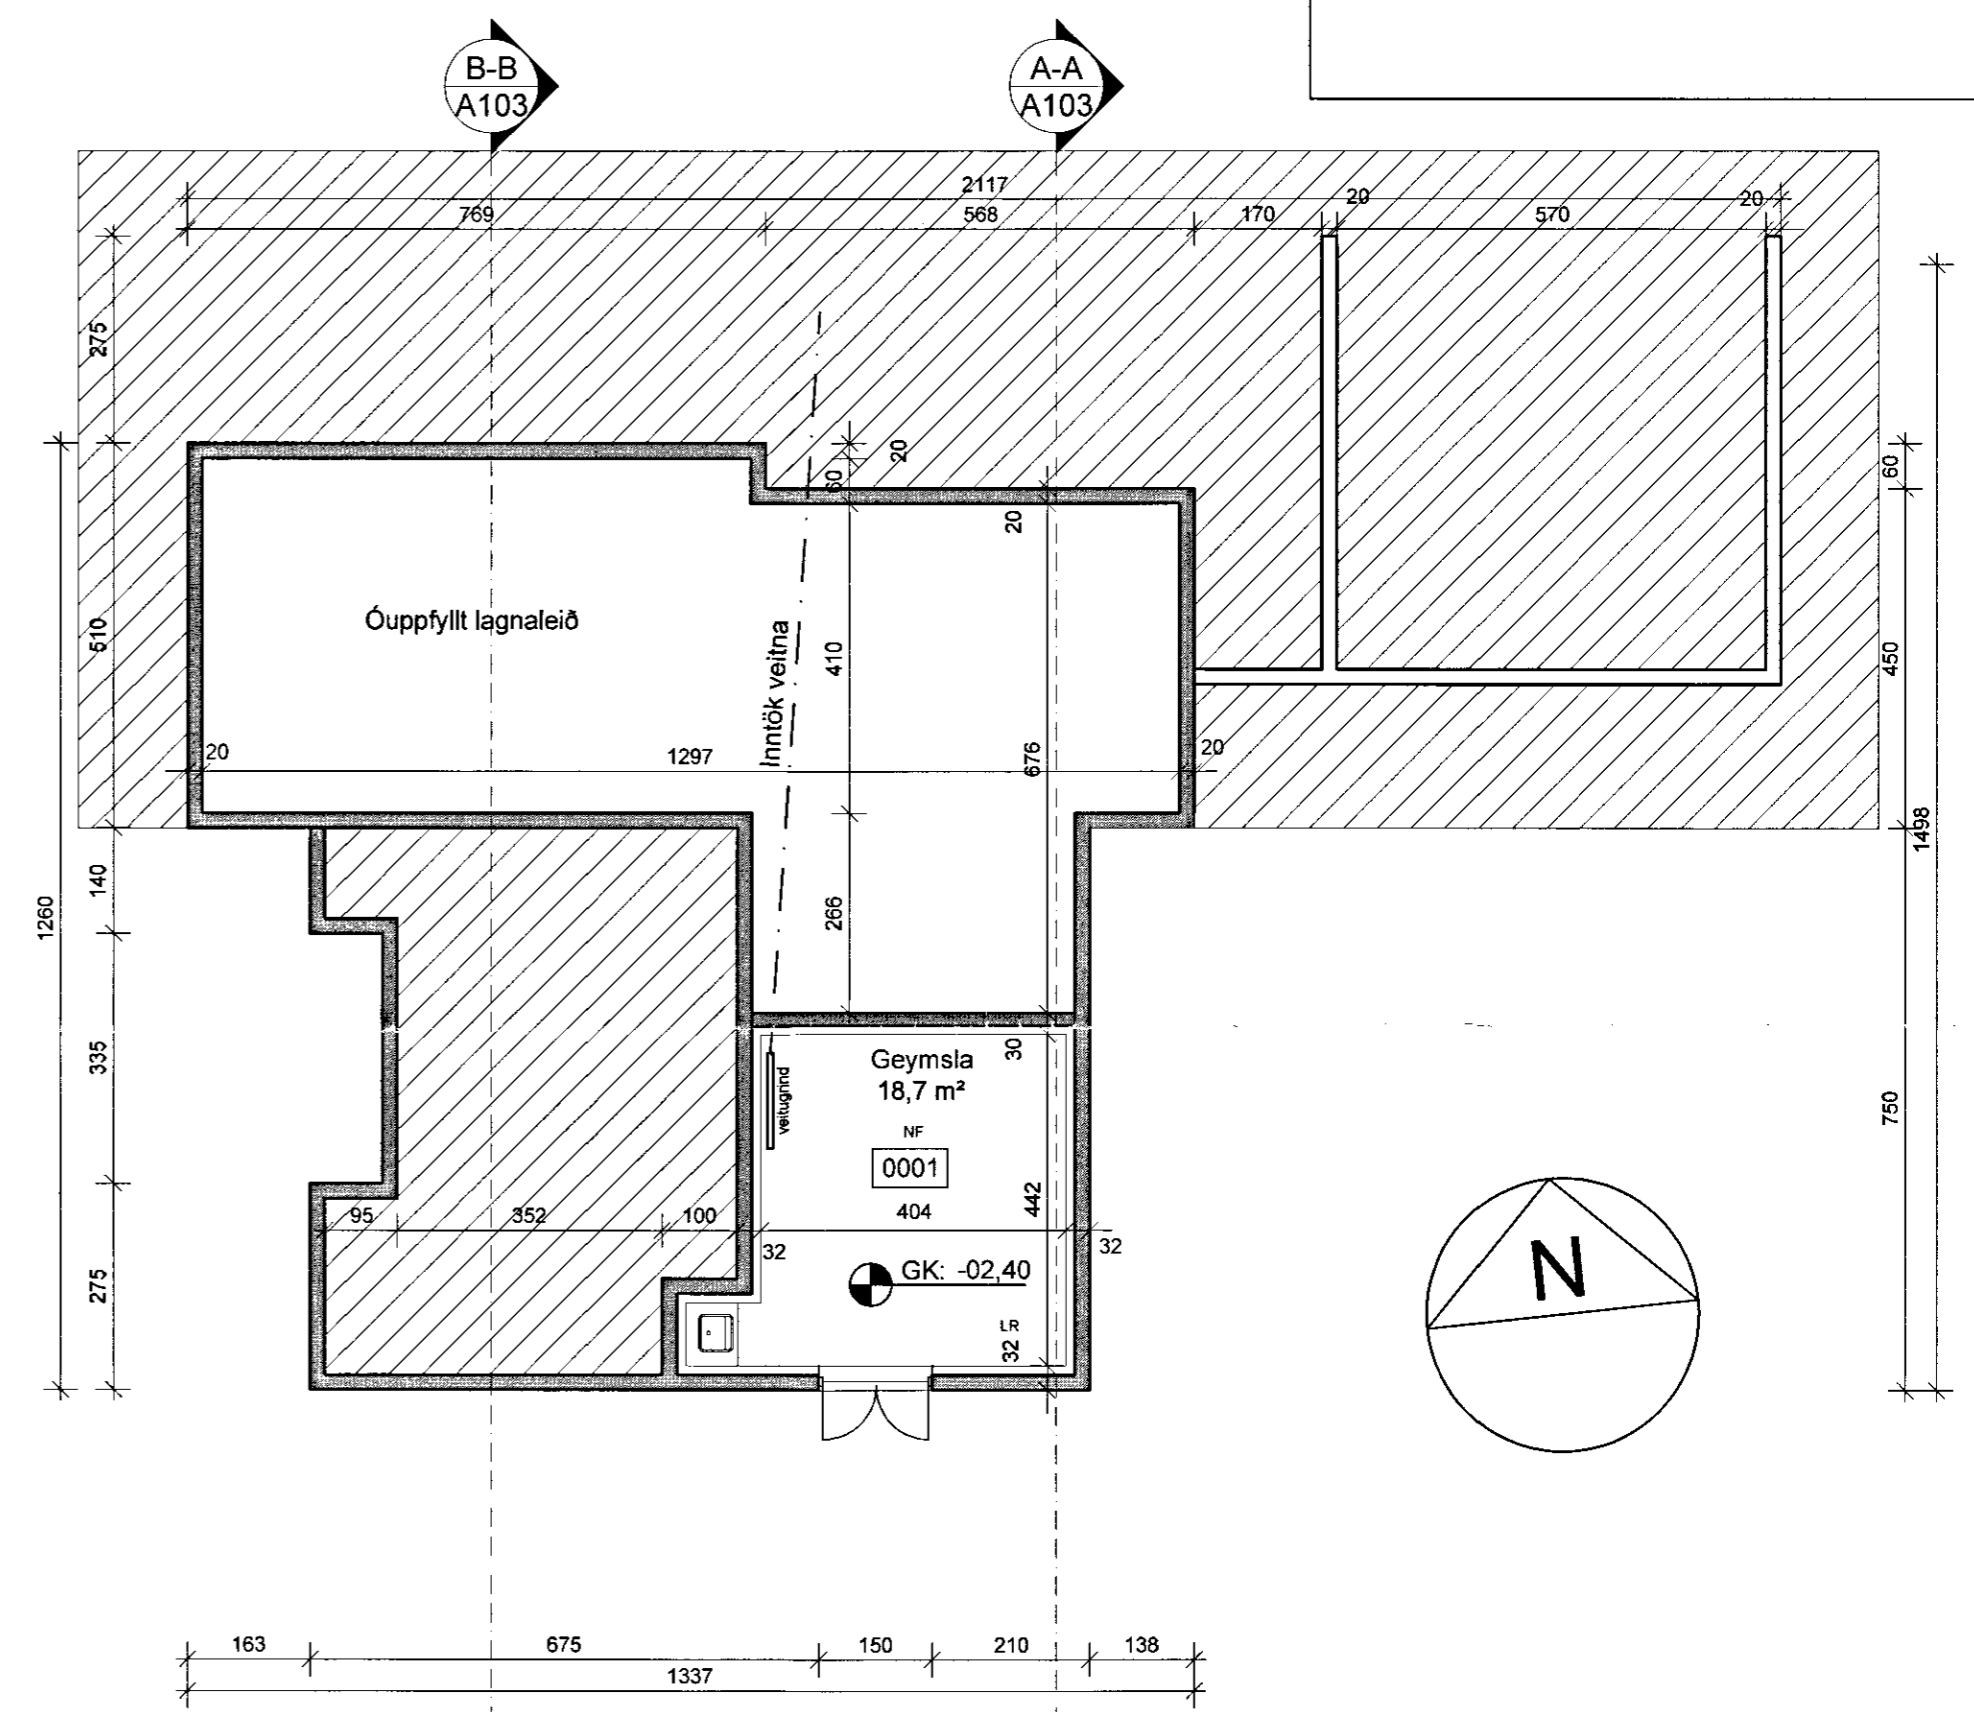

GRUNNMYND KJALLARA 1:100

BREYTT			
1) 13.11.08	Breytt samkv. aths. bygg.fulltr	JL	
2) 24.08.12	Húsið minnkað	JEL	
HEITI VERKS:			
UNDIRHLÍÐ 30, Minna Mosfell			
GRÍMSNES OG GRAFNINGSHREPPUR			
HEITI TEIKNINGAR:			
GRUNNMYNDIR			
ÞAGS:	17.09.2008	MANNAÐ:	JL,KA
VERKNR:	1363	YFIRF:	JL
		TEIKNAD:	BRE
		KVARDI:	1:100
DALVEGI 18 201 KÖPANOGI SIM: 534 8800 FAX: 534 8818 KT:501193-2409 alark@alark.is www.alark.is		ALARK arkitektar ehf.	
JAKOB EMIL LINDAL KRISTJAN ASKEIRSSON		ARKITEKT FAL KT/050657-3229 ARKITEKT FAL KT/140956-4305	
<i>Alarík</i>			A102 2 of 3