MOTTEKIÐ
19 JÚLÍ 2013
Byggingafl. Mannvirkjastofnun Mannvirkjaskýrslu og Flóðahr.

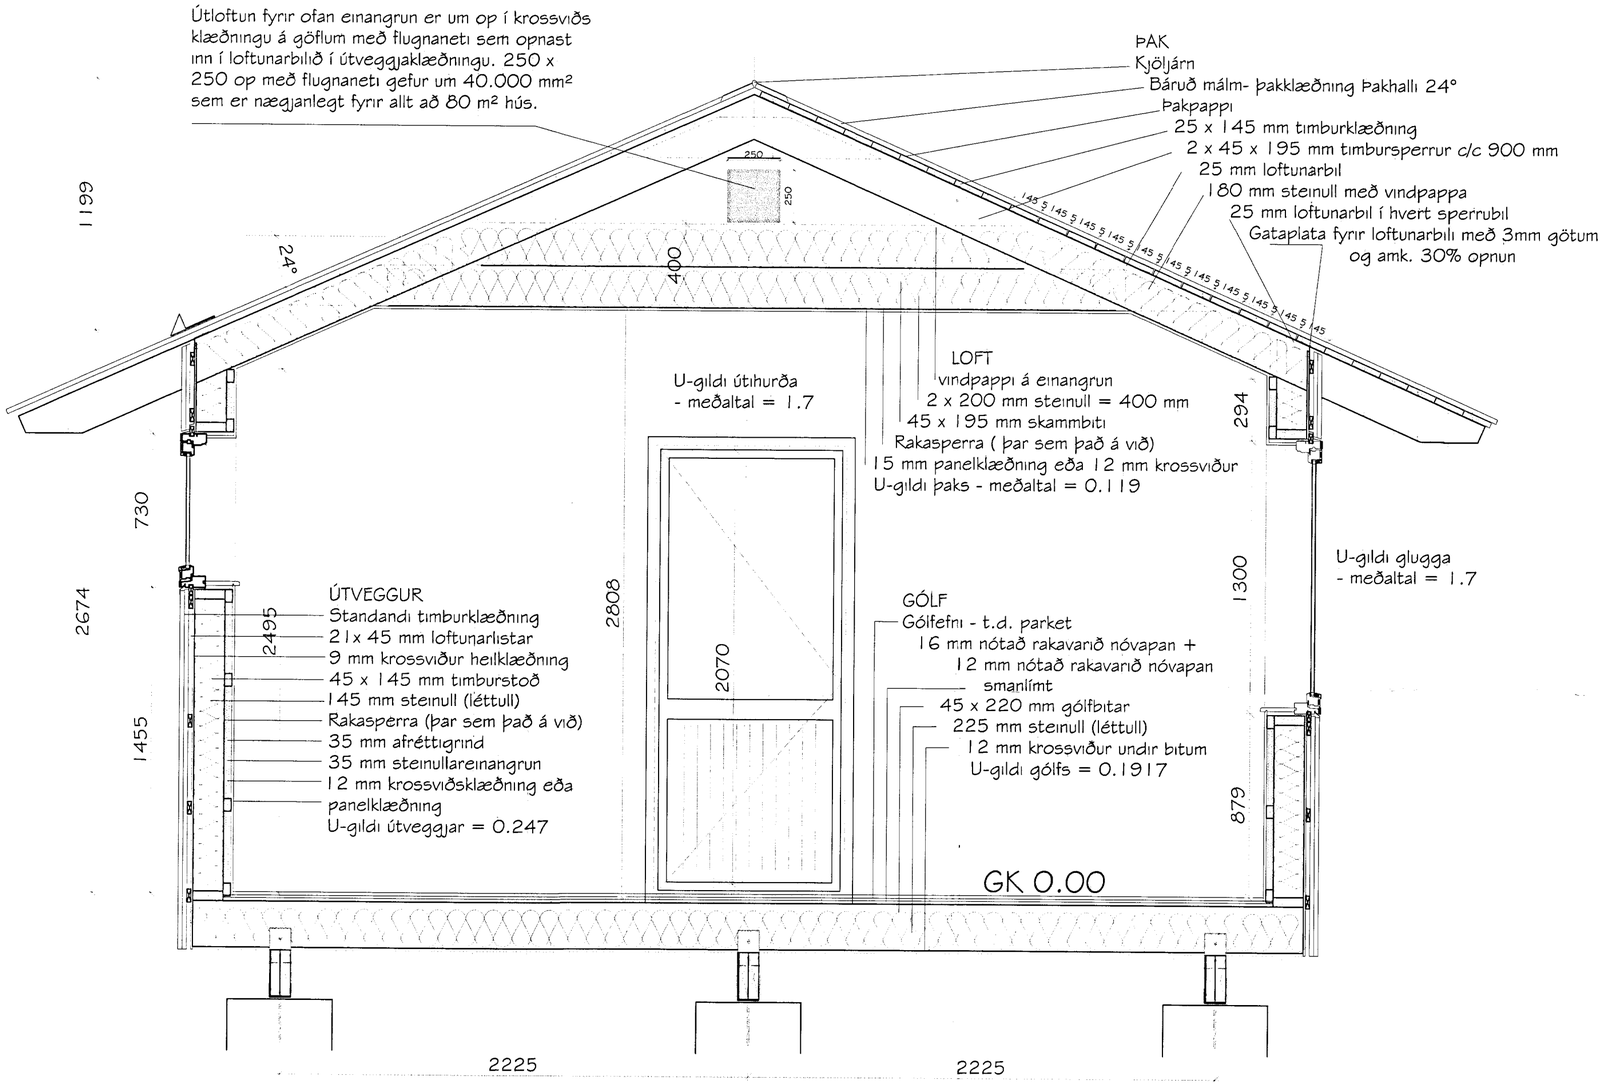

Almenn sniðmynd af Rammahúsi

Undirhlíð 43, Grímsnes- og Grafningshreppur
Frístundahús úr timbri - Landnr.: 209253
Sniðmynd

Hannað	MHÓI	Teiknað	MHÓI	Teikn.nr.	SUM-13-8672
Kvarði	1:20 A2	Dags.	1. maí 2013	Breyting	6. júní 2013

MarkSTOFA ehf
Merkigerði 18, 300 Akranes - s: 4314210 8932002
Magnús H.Ólafsson arkitekt FAÍ
150550-4759
mark@lsholf.is

Undirritun