


SAMMYKKT  
 19 JULI 2013  
*Pjetur Guðlaugsson*  
 Landspítali, Pósthólfsgata 10, 105 Reykjavík, Ísland

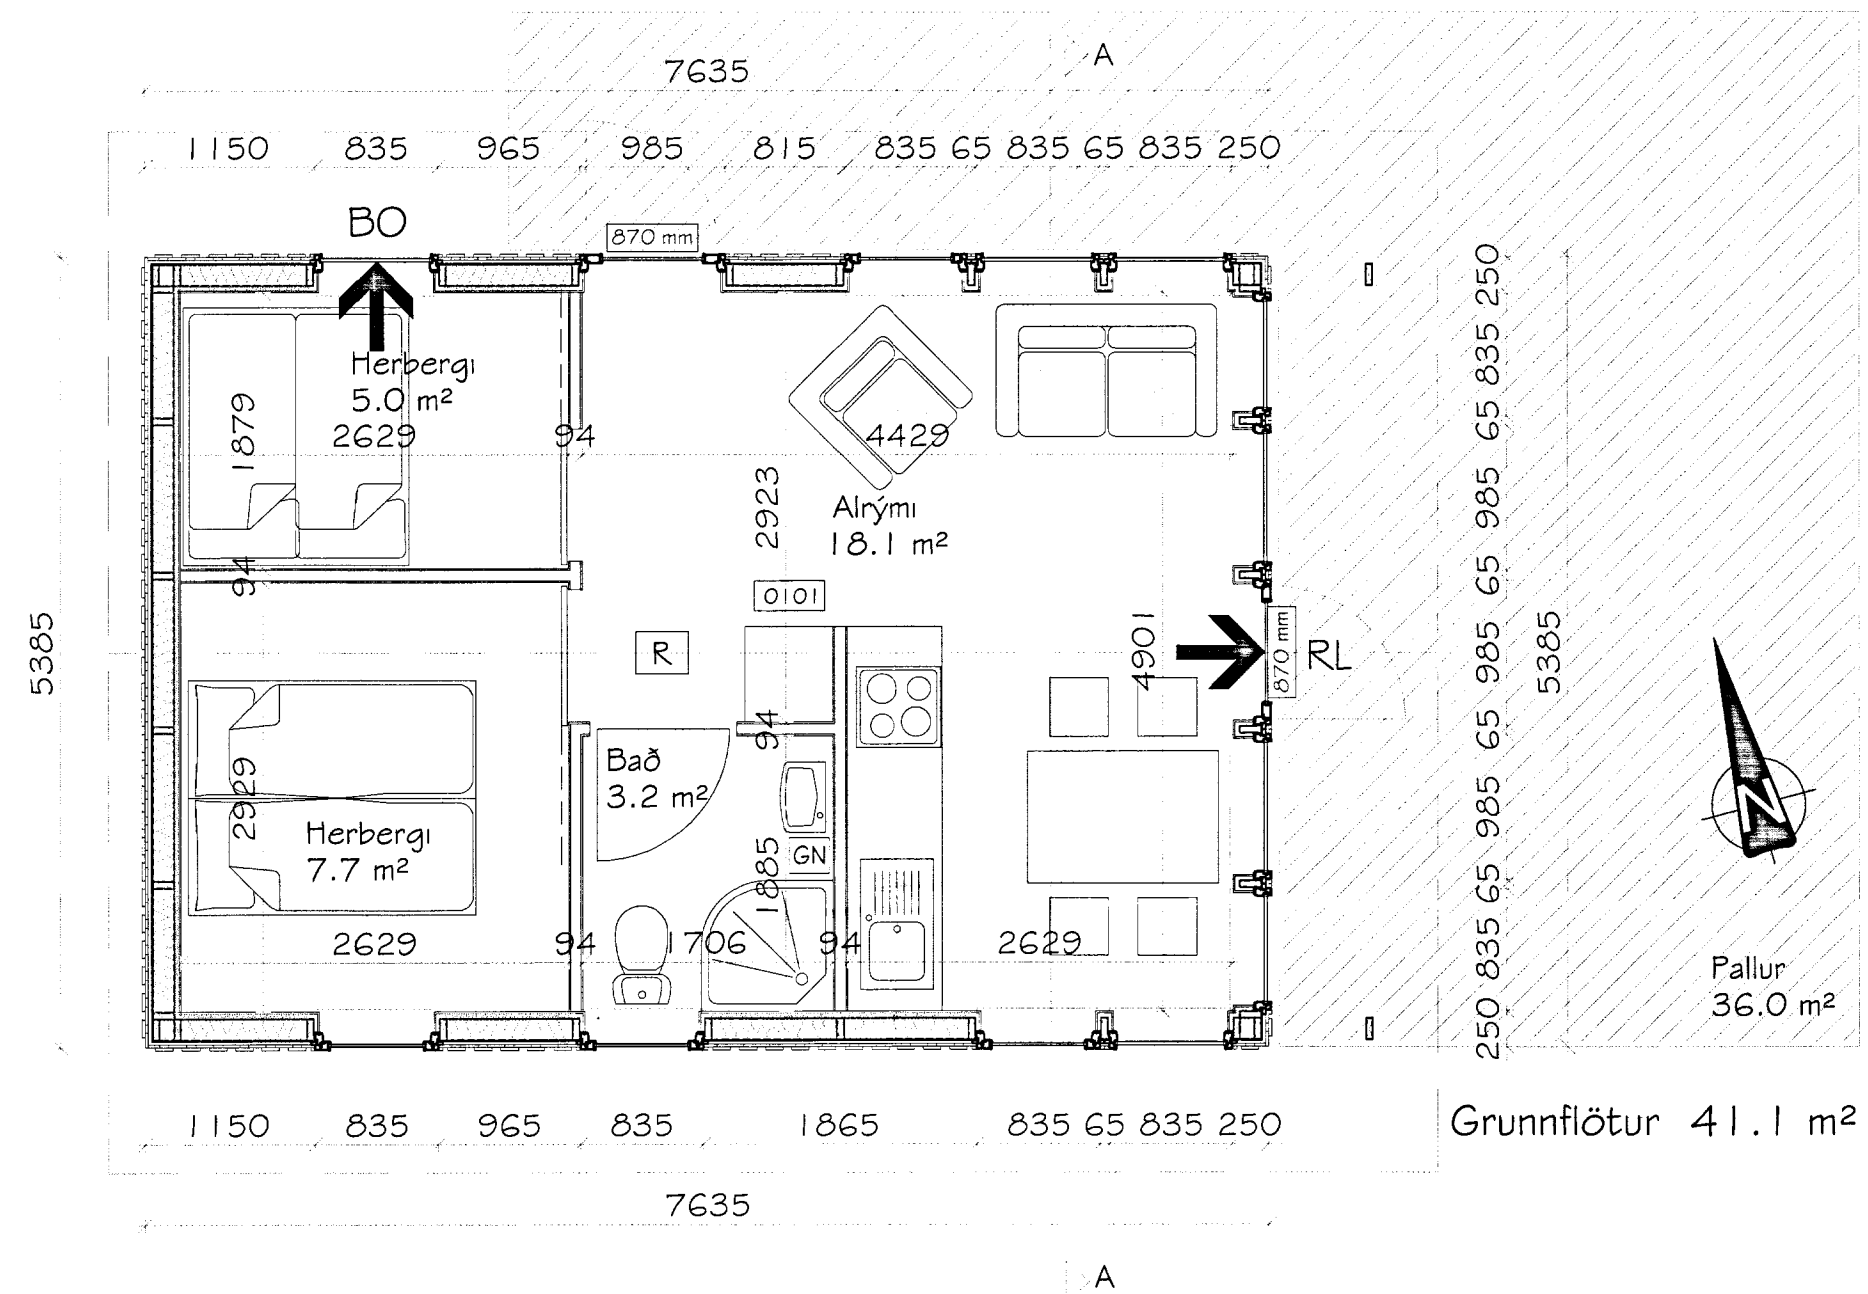

Undirhlíð 43, Grímsnes- og Grafningshreppur  
 Frístundahús úr timbri - Landnr.: 209253  
 Grunnmynd

Hannað	MHÓI	Teiknað	MHÓI	Teikn.nr.	SUM-13-8673
Kvarð	1:50 A2	Dagur	1. maí 2013	Breyting	
MarkSTOFA ehf.		Magnús H. Ólafsson arkitekt FAI 150550-4759 mark@isholf.is		Undirritun	<i>[Signature]</i>