


Skipulags- og byggingarfulltrúi Uppsveita bs.
Sampykkt
 04 SEPT. 2014
 Byggingarfulltrúi

Útloftun fyrir ofan einangrun er um op í krossviðs klæðningu á gjöfum með flugnaneti sem opnast inn í loftunarbilið í útveggjaklæðningu. 250 x 250 op með flugnaneti gefur um 40.000 mm² sem er nægjanlegt fyrir allt að 80 m² hús.

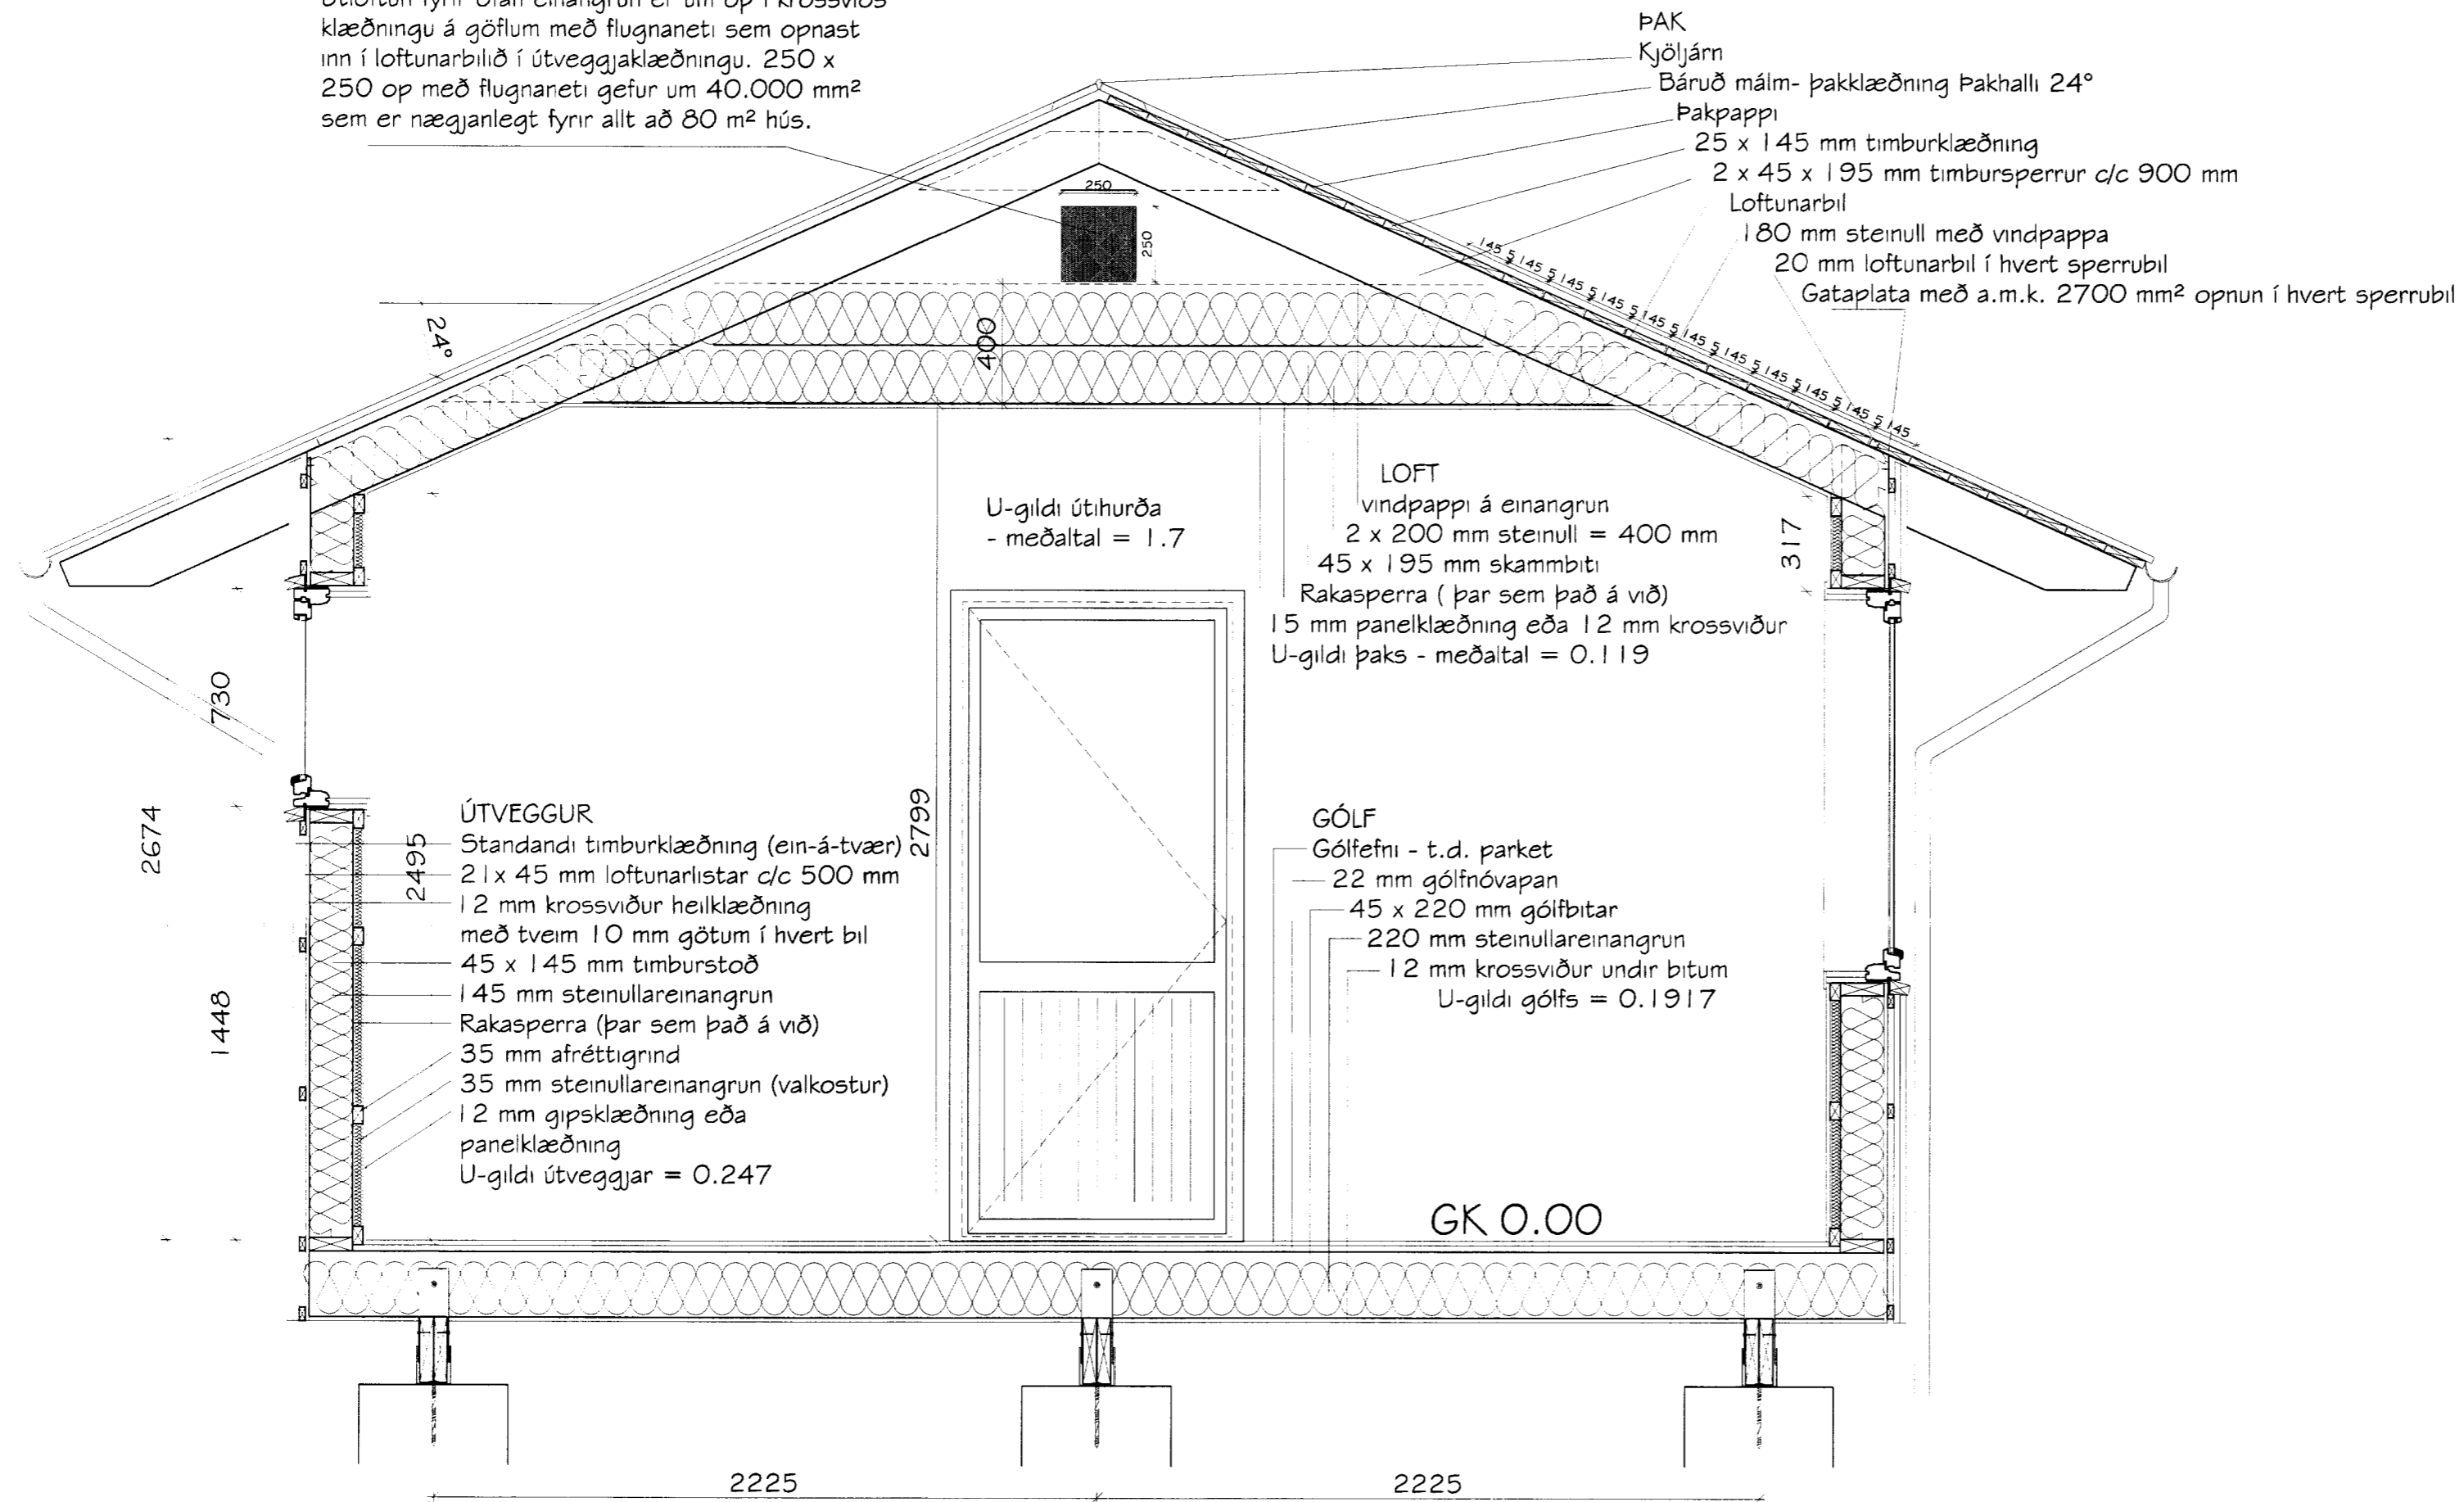

Almenn sniðmynd af Rammahúsi

Undirhlíð 50, Grímsnes- og Grafningshreppur - Mhl 01
 Frístundahús úr timbri - Landnr.: 209847
 Sniðmynd

Plannefni	MHÓI	Teknuð	MHÓI - GIM	Teknuð	SUM-14-8762
Kvarð	1:20 A2	Dagp.	3. júlí 2014	Brýgning	
Mark	Mark	Magnús H. Ólafsson arkitekt FAI	150550-4759	mark@isholf.is	