
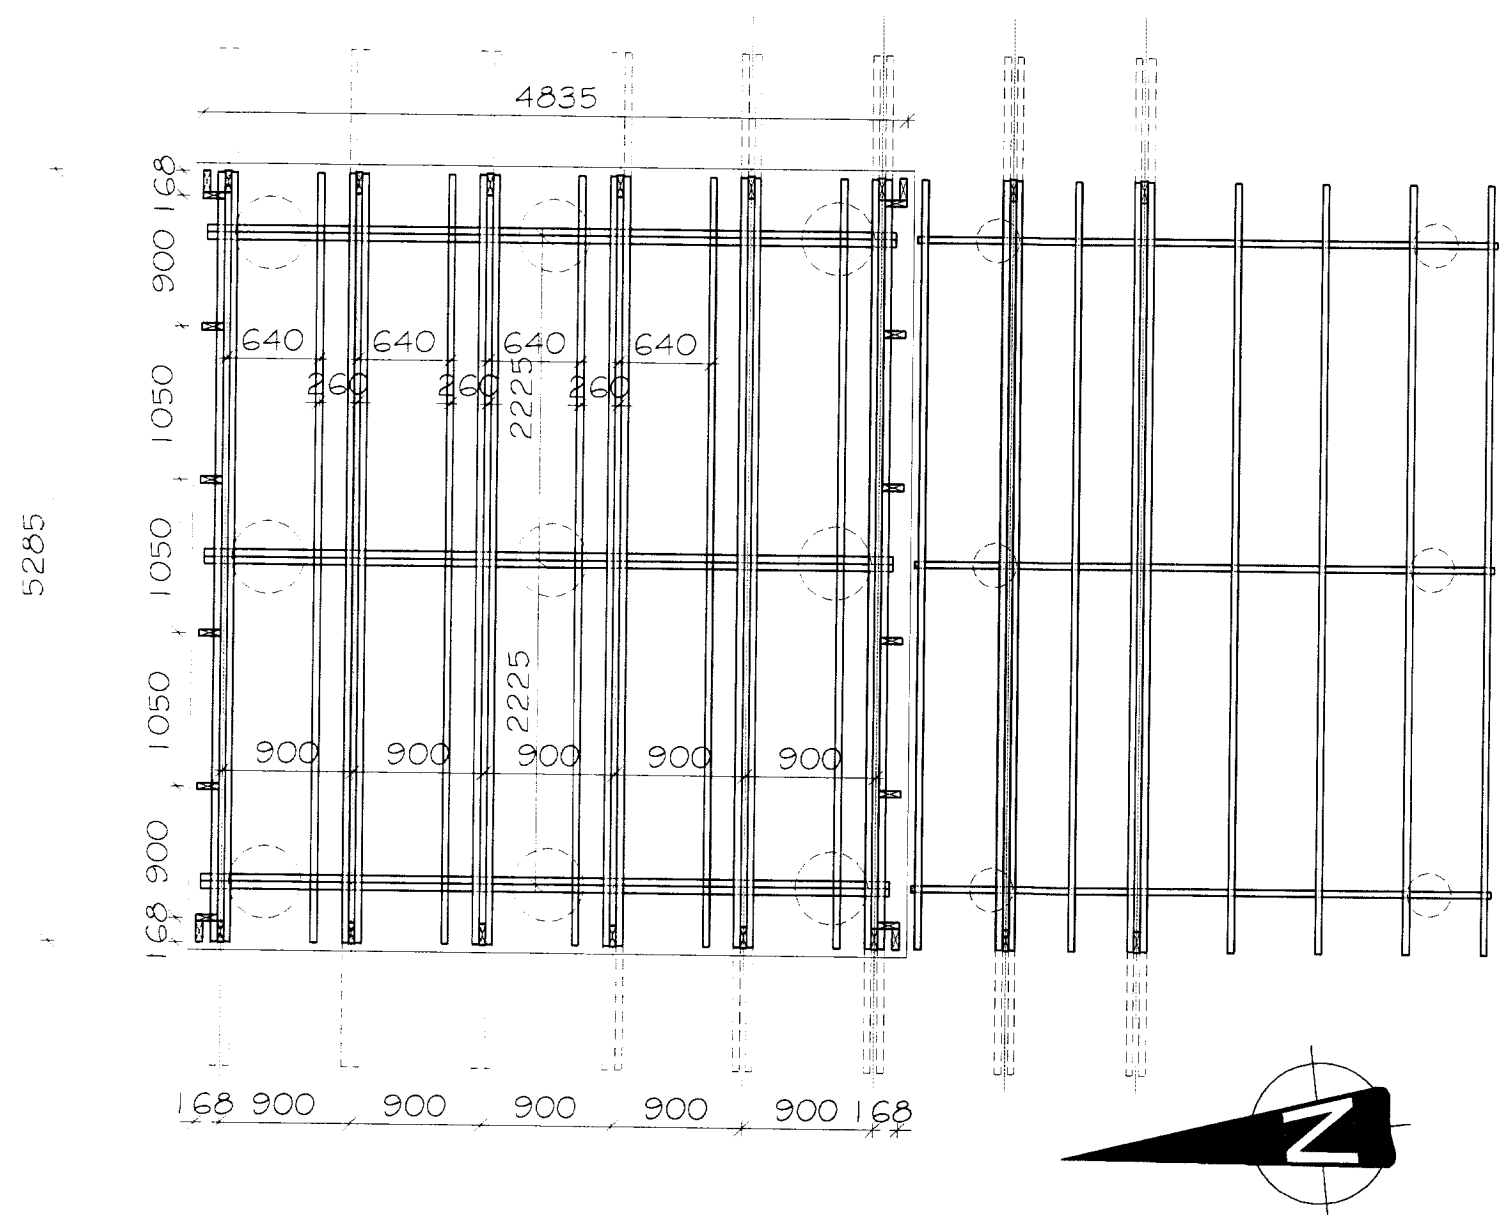


Skipulags- og byggingarfulltrúi Uppsveita bs.
Yfirfarið
 04 SEPT. 2014
 Byggingarfulltrúi

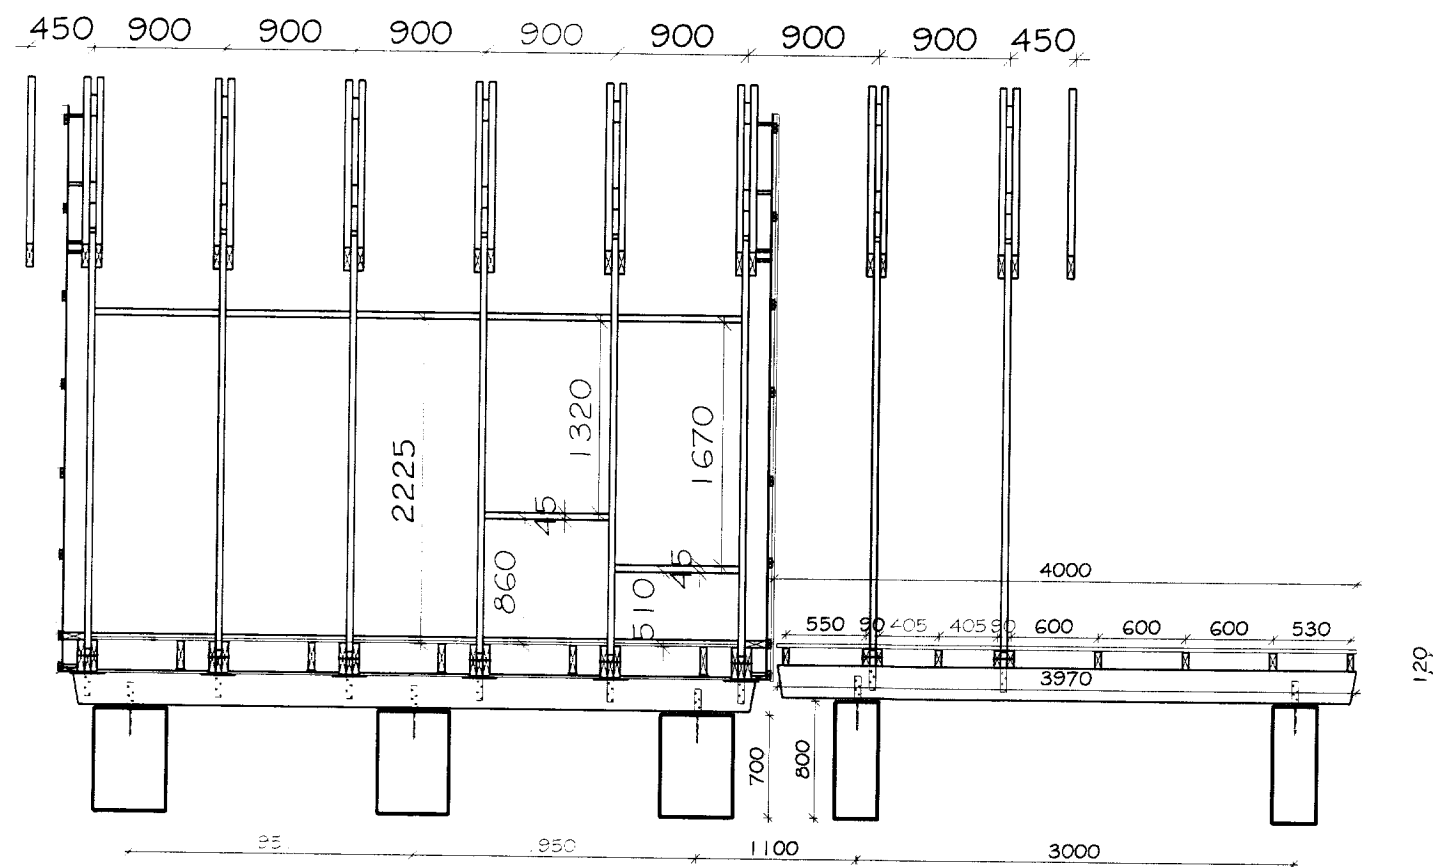

Þessi teikning sýnir burðarþolsteikningu fyrir frístundahús á snjólagssvæði I, II og III.

Skýringar timbur:
 Allar málsetningar eru í mm, nema annað sé tekið fram.
 Allt timbur skal vera K18 eða betra.

Þar sem timbur liggur að steypu eða stáli skal leggja þakpappa á milli.

Múrboltar, rær og skinnur skulu vera heitzinkað.
 Skinnur skal vera undir öllum róm. Múrboltar skulu vera í styrkflokki 8.8.

Saumur skal vera heitzinkaður.

Skýringar almennt stál:
 Allar málsetningar og efnisstærðir eru í mm nema annað sé tekið fram. Hæðakvótar eru í metrum.
 Allt stál skal vera að lámarki S235 nema annað sé tekið fram.

Allar suður eru 4mm kverksuður nema annað sé tekið fram.

Allir boltar skul vera að lámarki í styrkleikaflok 8.8, nema annað sé tekið fram.

Allt innanhússtál skal vera ryðvanð með viðurkendum ryðvarnargrunni.

Allt utanhús stál skal vera galvaníserað.

Útreiknuð gildi kólnunartalna fyrir þetta frístundahúss:

Útveggir, 180 steinullareinangrun	0.25 W/m ² °C
Gluggar, vegið meðaltal	1.7 -
Hurðir	1.7 -
Þak, 180(35%)/400(65%) mm steinullarein.	0.15 -
Gólf, 220 mm steinullareinangrun	0.20 -

Magnús H. Ólafsson arkitekt FAÍ kt.: 150550-4759 er aðalhönnuður og jafnframt hönnunarstjóri skv. gr. nr.: 24 í lögum nr. 160 frá 2010.
 Netfang: mark@isholf.is

Breyting	Dagur	Breytt af	Skýring

Undirhlíð 50, Grímsnes- og Grafningshreppur
 Frístundahús úr timbri - Landnr.: 209847
 Burðarþolsteikning grunnmynd og vesturhlíð

Flámsað	Ólafur Hrafn	Teknað	GIM	Tekn.nr.	SUM-14-8771
Kvarð	1:50 A2	Dagur	3. júlí 2014	Breyting	
Aðalhönnuður	Magnús H. Ólafsson	Kennitala	150550-4759	Undirtekið aðalhönnuður	<i>[Signature]</i>
	MARKSTOFA	Burðarþolsteikning	Aðalsteinn Kristjánsson	Undirtekið	<i>[Signature]</i>
	Markstofa	Byggingatæknifráðingur FTI	Kt: 260448-2539		

Merkiúmeri 18, 300 Akranes - s. 4314210 8932002