



SNID A
Mkv: 1:10

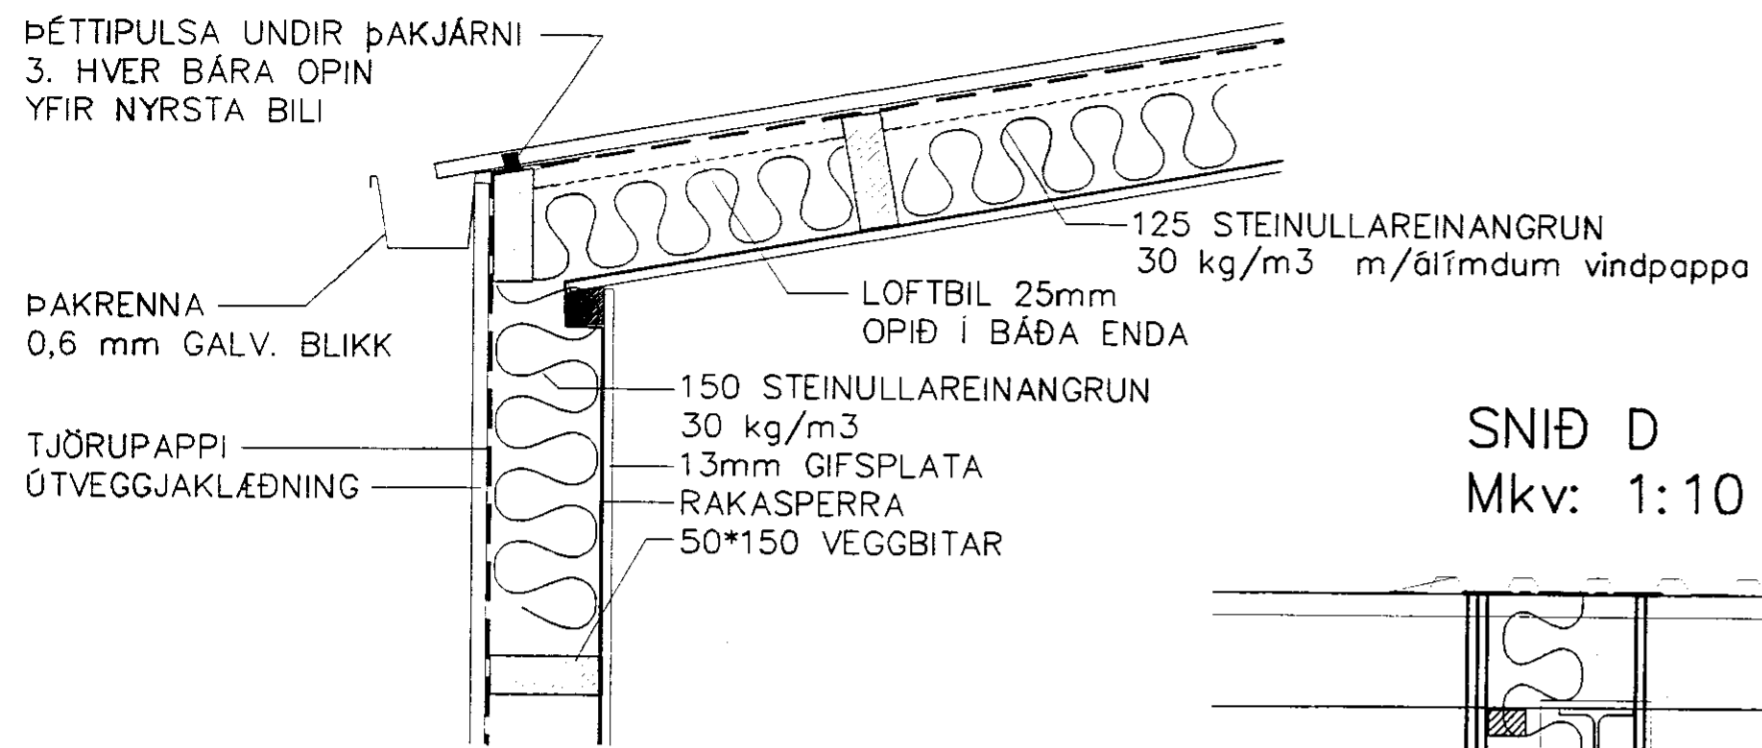


FARA SKAL AÐ LEIÐBEININGUM UMBOÐSADILA "LINDAB" VEGGJAKERFISINS UM FESTINGAR OG GERÐ AUKAHLUTA S.S. FESTIPLATNA FYRIR LEKTUR. (BLIKKSMÍÐJAN HF)
GÆTA SKAL FYLLSTU FAGMENNSKU VIÐ FRÁGANG A60 VEGGJA.
Í MILLIGÓLF SKAL NOTAÐ "LINDAB Z-BITAR" OG ELDPÓLNAR GIFSPLÖTUR UNDIR. OFAN Á MILLIGÓLF NOTIST NÓTAÐAR SPÓNA-PLÖTUR 22mm SKRÚFAÐAR M/2mm FILT Á MILLI PLATNA OG BITA.


SNID D
Mkv: 1:10

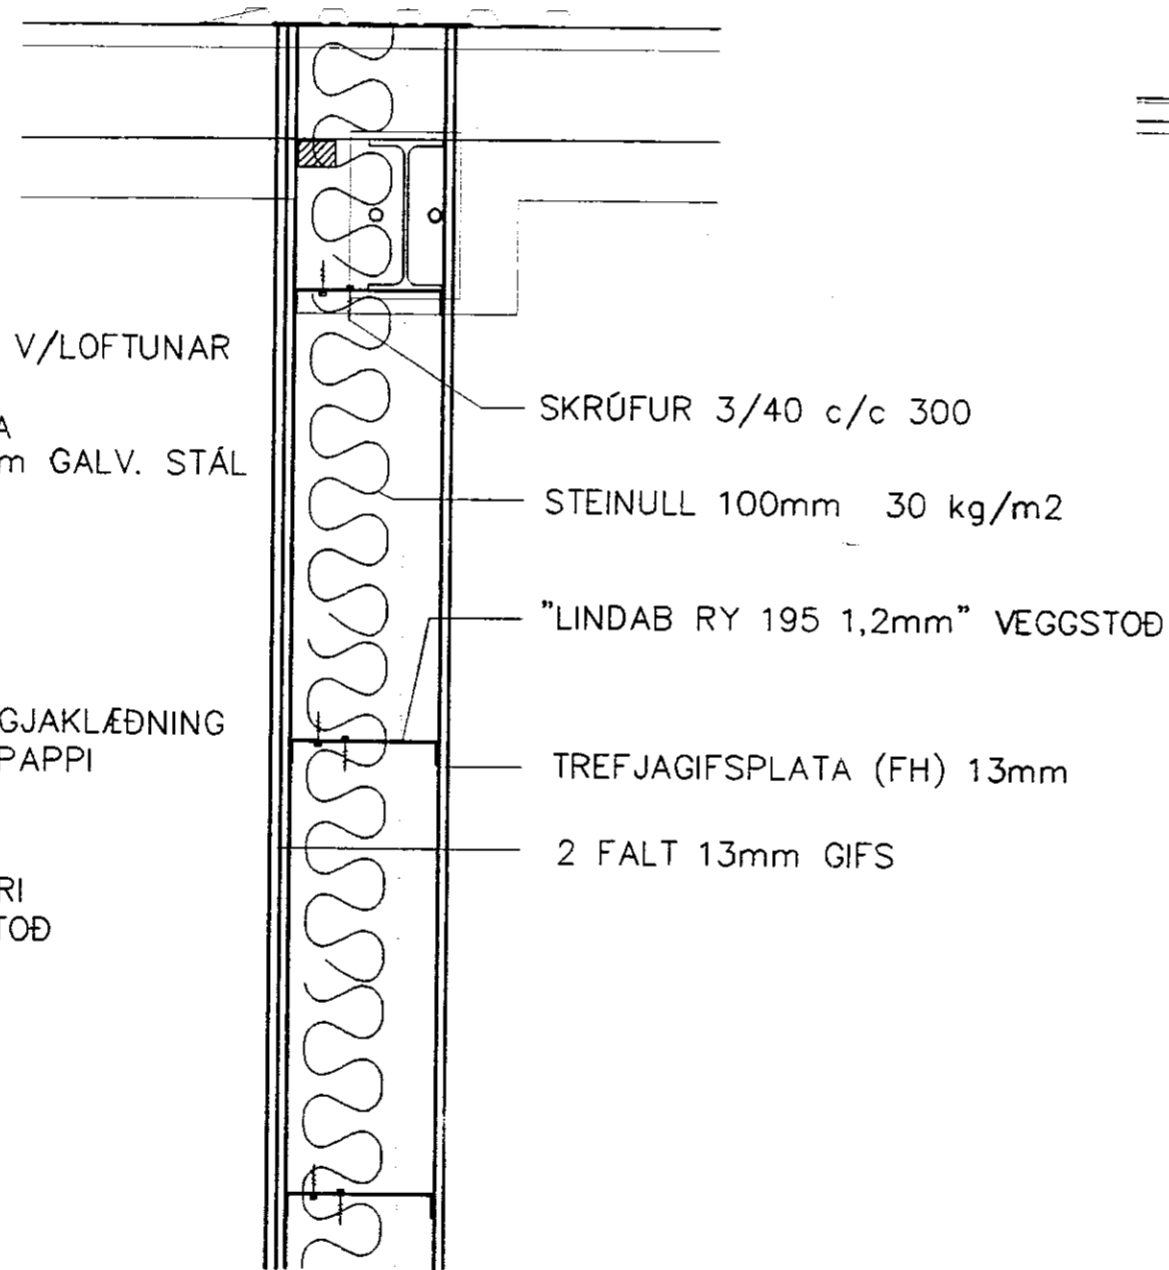


GRUNNMYND 2.h
Flóttaleiðir

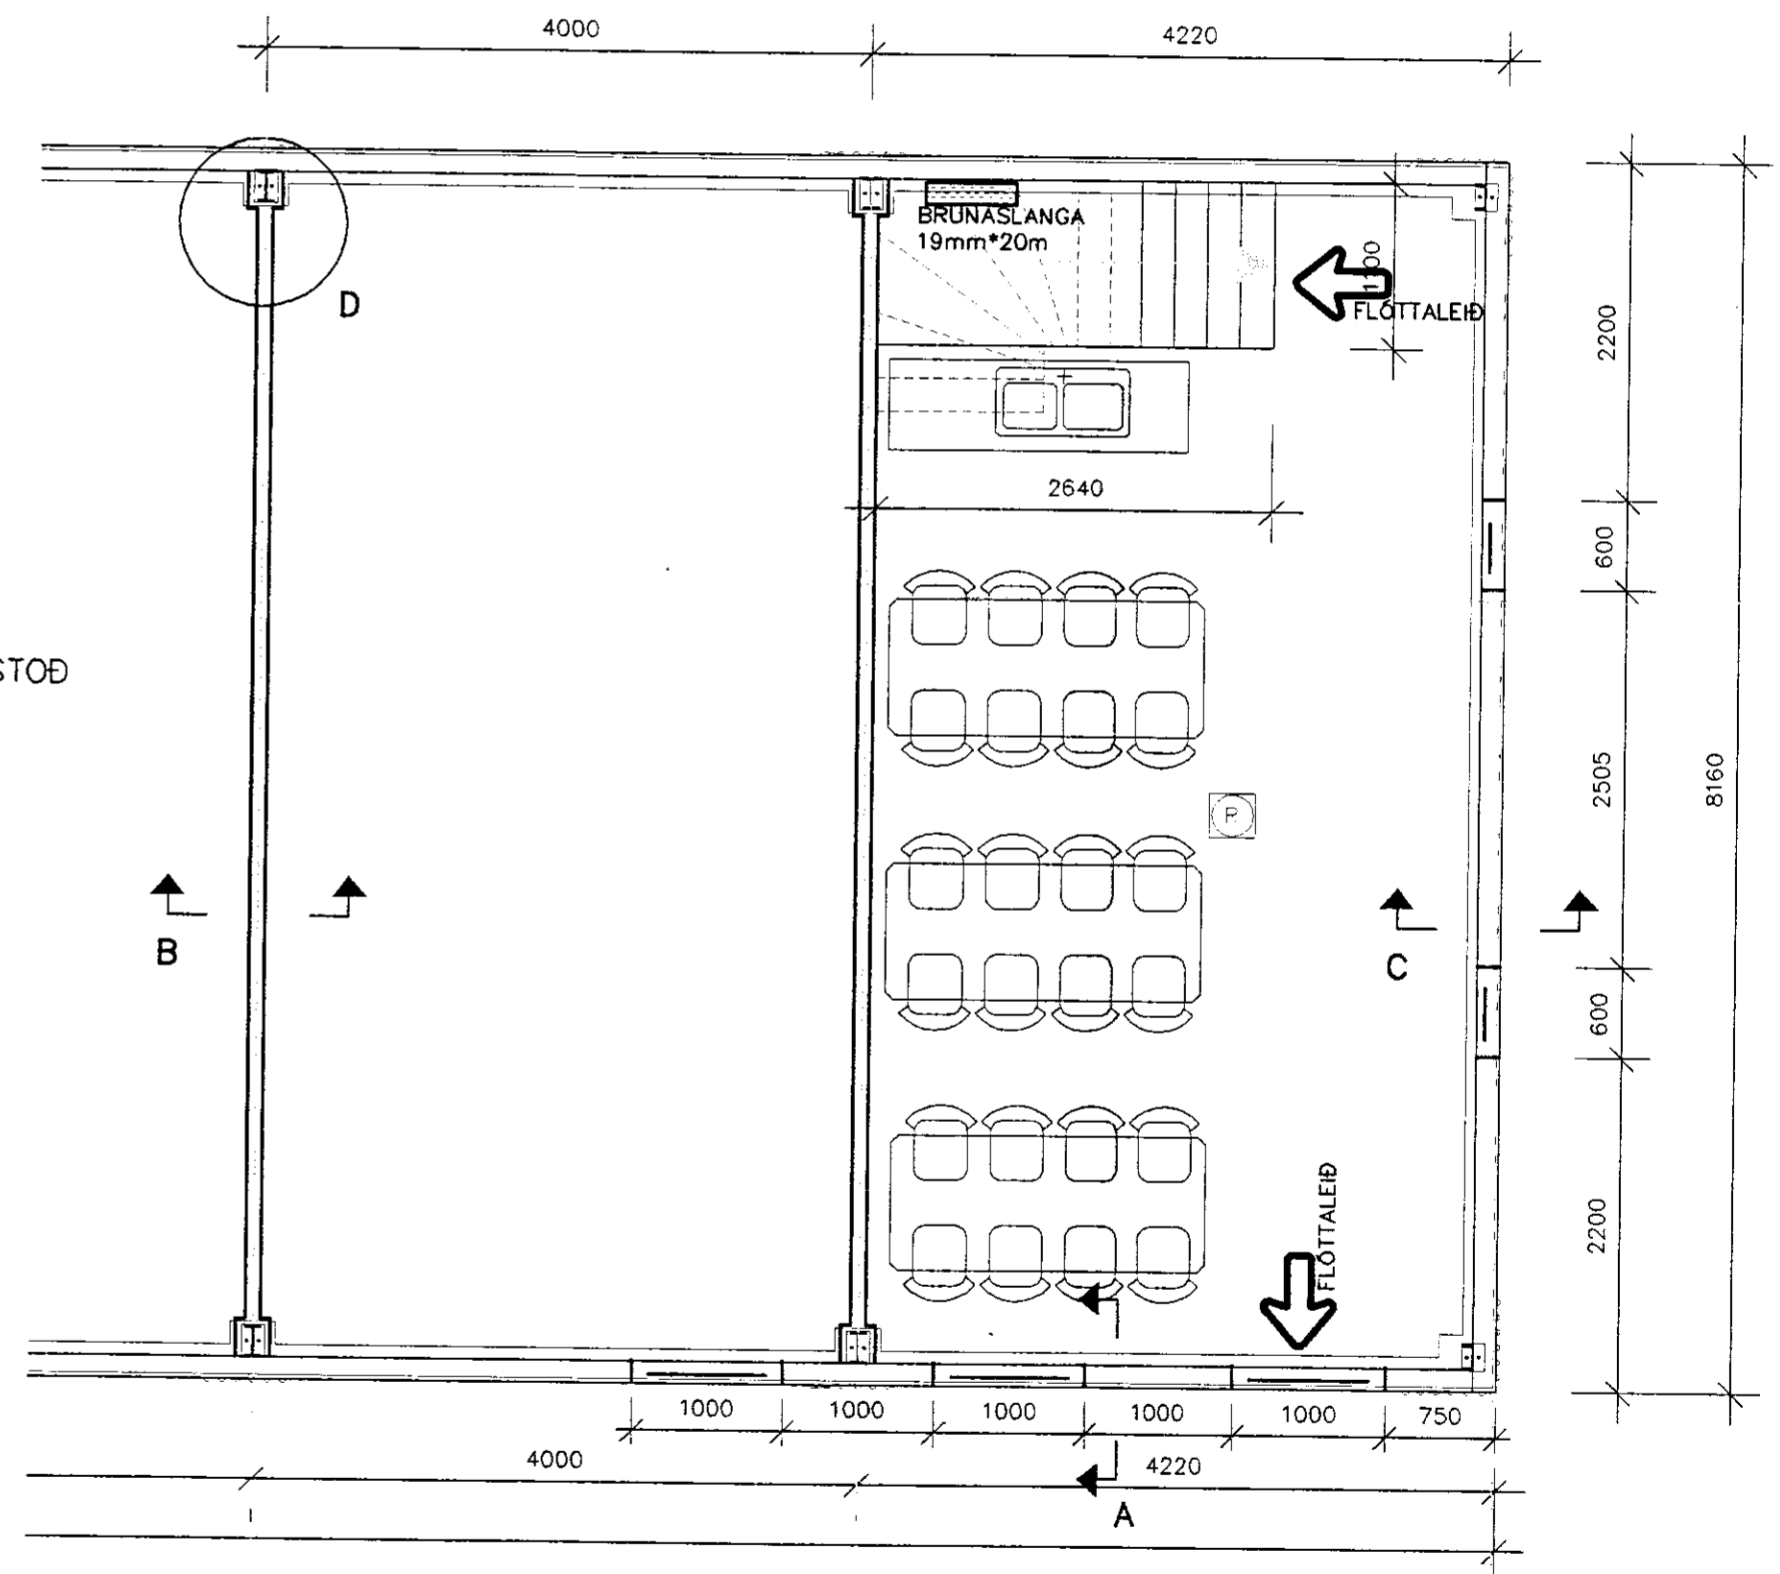

SNID B
Mkv: 1:10

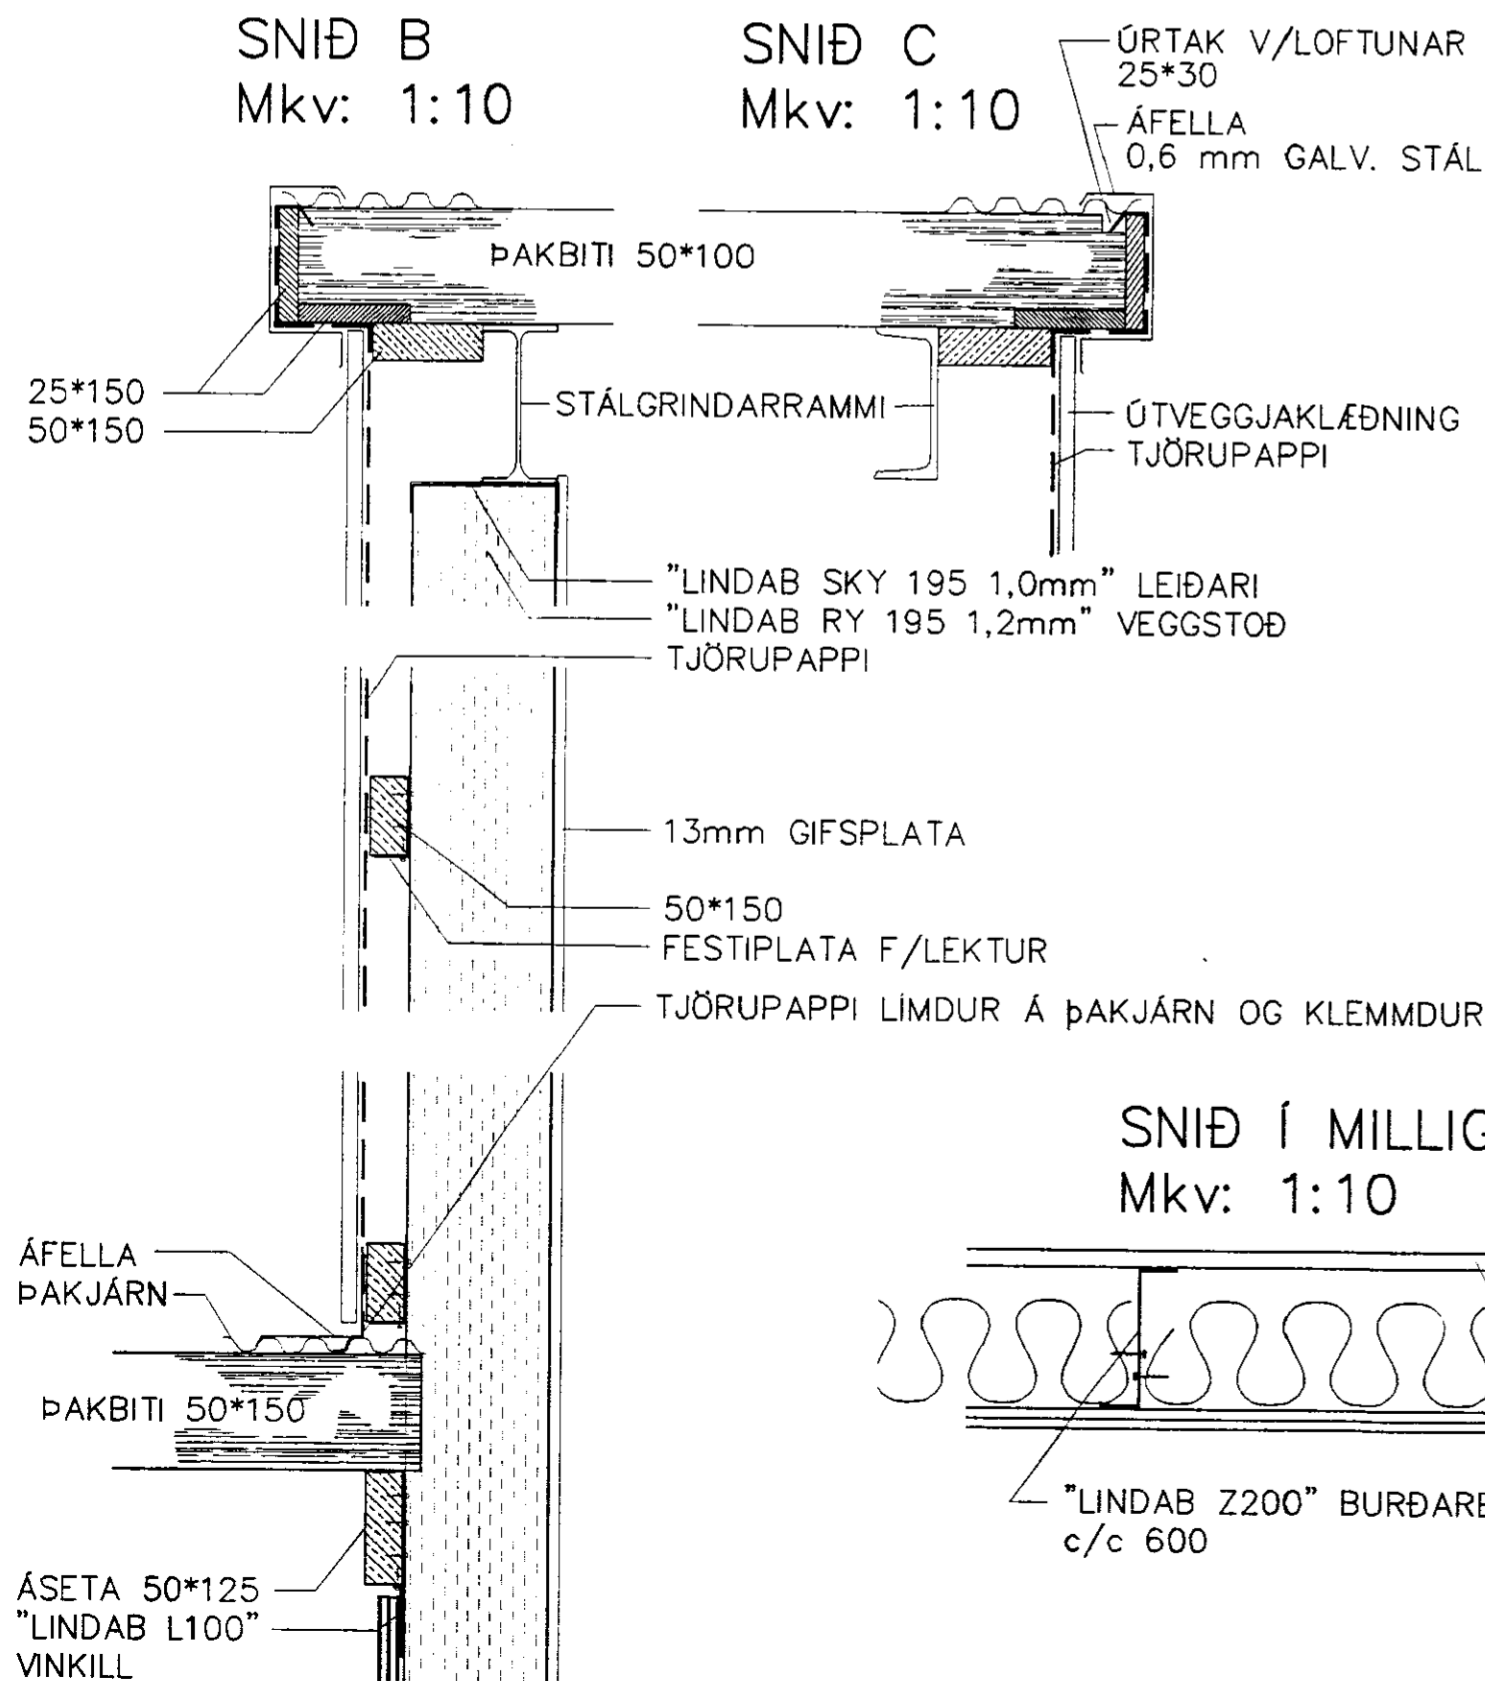

SNID C
Mkv: 1:10

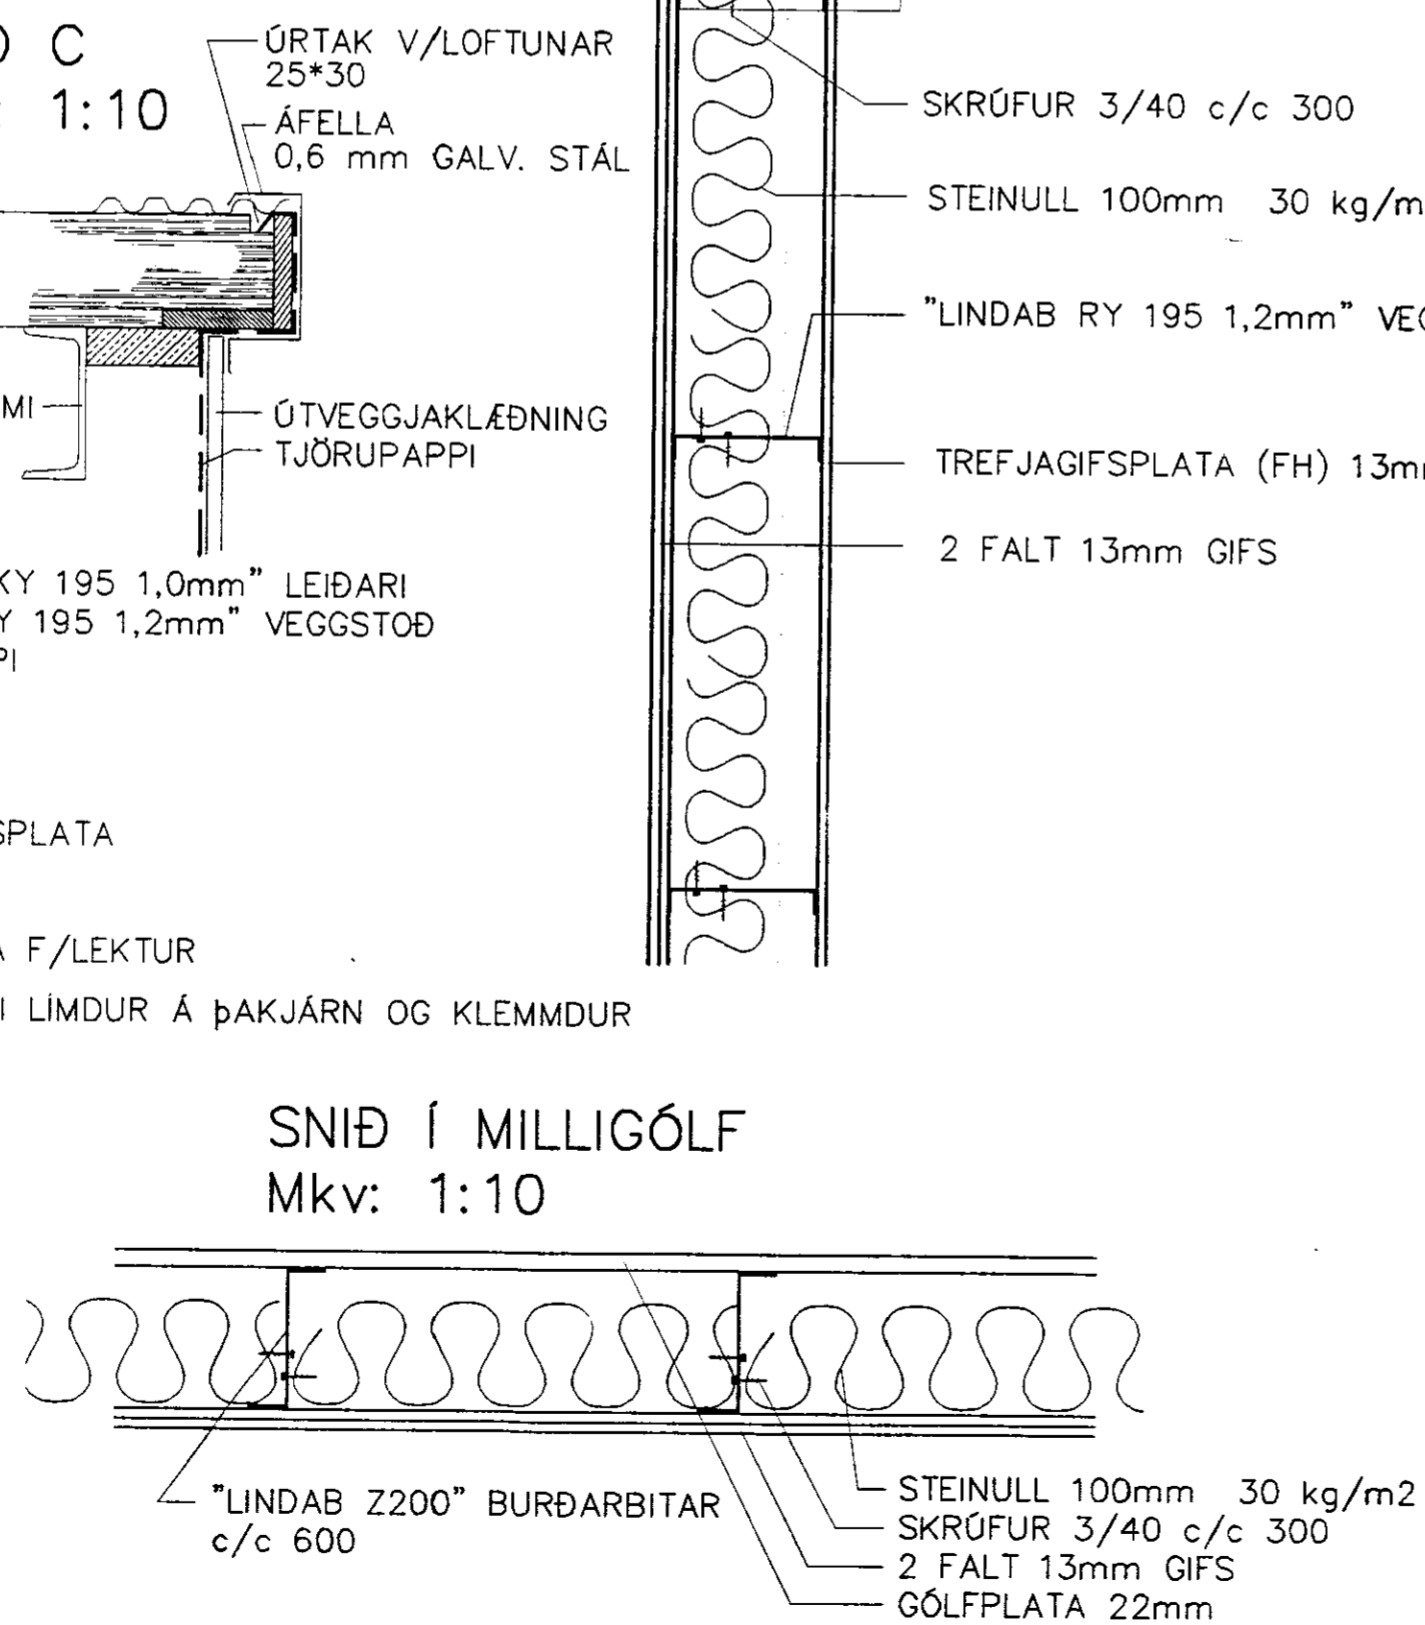

SNID Í MILLIGÓLF
Mkv: 1:10

Öll mál í mm.

Flóttaleið af 2. hæð og A60 veggir.		Dags.	Nafn	Útfirir: 1:100 1:10
Frumdr.	MAÍ 97	BJARNI G	Úlfjöttsvatn Vélaskemma Brunaveggir/Flóttaleið Hannaði: <i>Bjarni G. Bjarni</i> T-TEL: 04267 2643 Yfirfarið: <i>Baldur Einsson</i> F.F.Í 26038-1989	
Telknað	JÚLÍ 97	BJARNI G		
Yfirfarið				
			5	