


FRÍSTUNDAHÚS FÉLAGS ÍSLENSKRA HJÚKRUNARFRÆÐINGA ÚLFLJÓTSVATNI  
 BREYTING.

Samb. 28.05.2004

BYGGINGARFULLTRÚI  
 GRÍMSNES OG GRÆFNINGSREPPS

Hilmar Einarsson

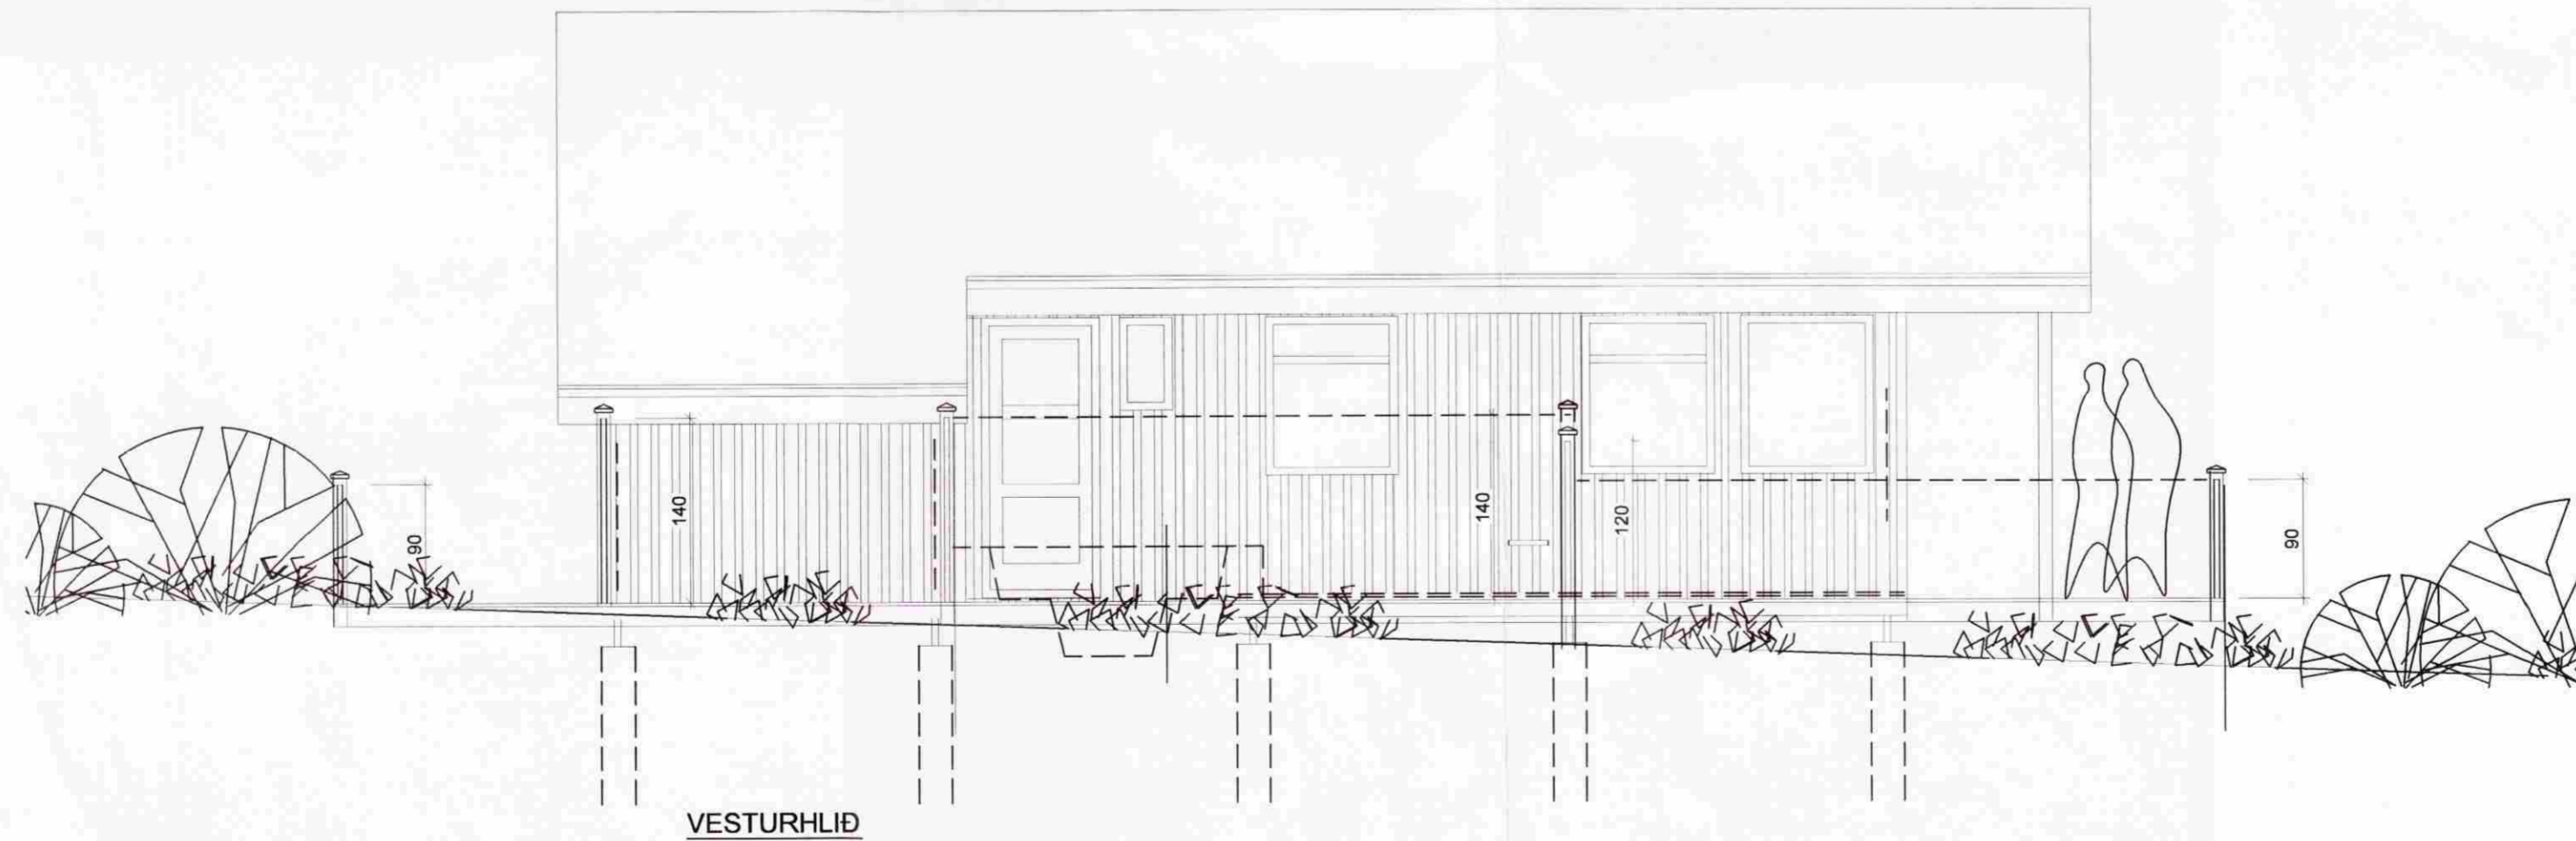

VERKEFNI	FRÍSTUNDAHÚS HJÚKRUNARFRÆÐINGA ÚLFLJÓTSVATNI	DAGS.	16.04.2004	VERK.NR.	
BR.		TEIKN.	A.J.	TEIKN.NR.	AF 3
	ÚTLITSMYNDIR 1 : 50				102
<b>ARKO</b>		<i>[Signature]</i>			
170441-4519 ÁSMUNDUR JÓHANSSON		SÍMI 8992943 NETFANG asj@ir.is			