


ORLOFSHÚS S.R. NR.3 VIÐ ÚLFLJÓTSVATN


BREYTING

Samp. 29.10.2002


Ásmundur Jóhannsson

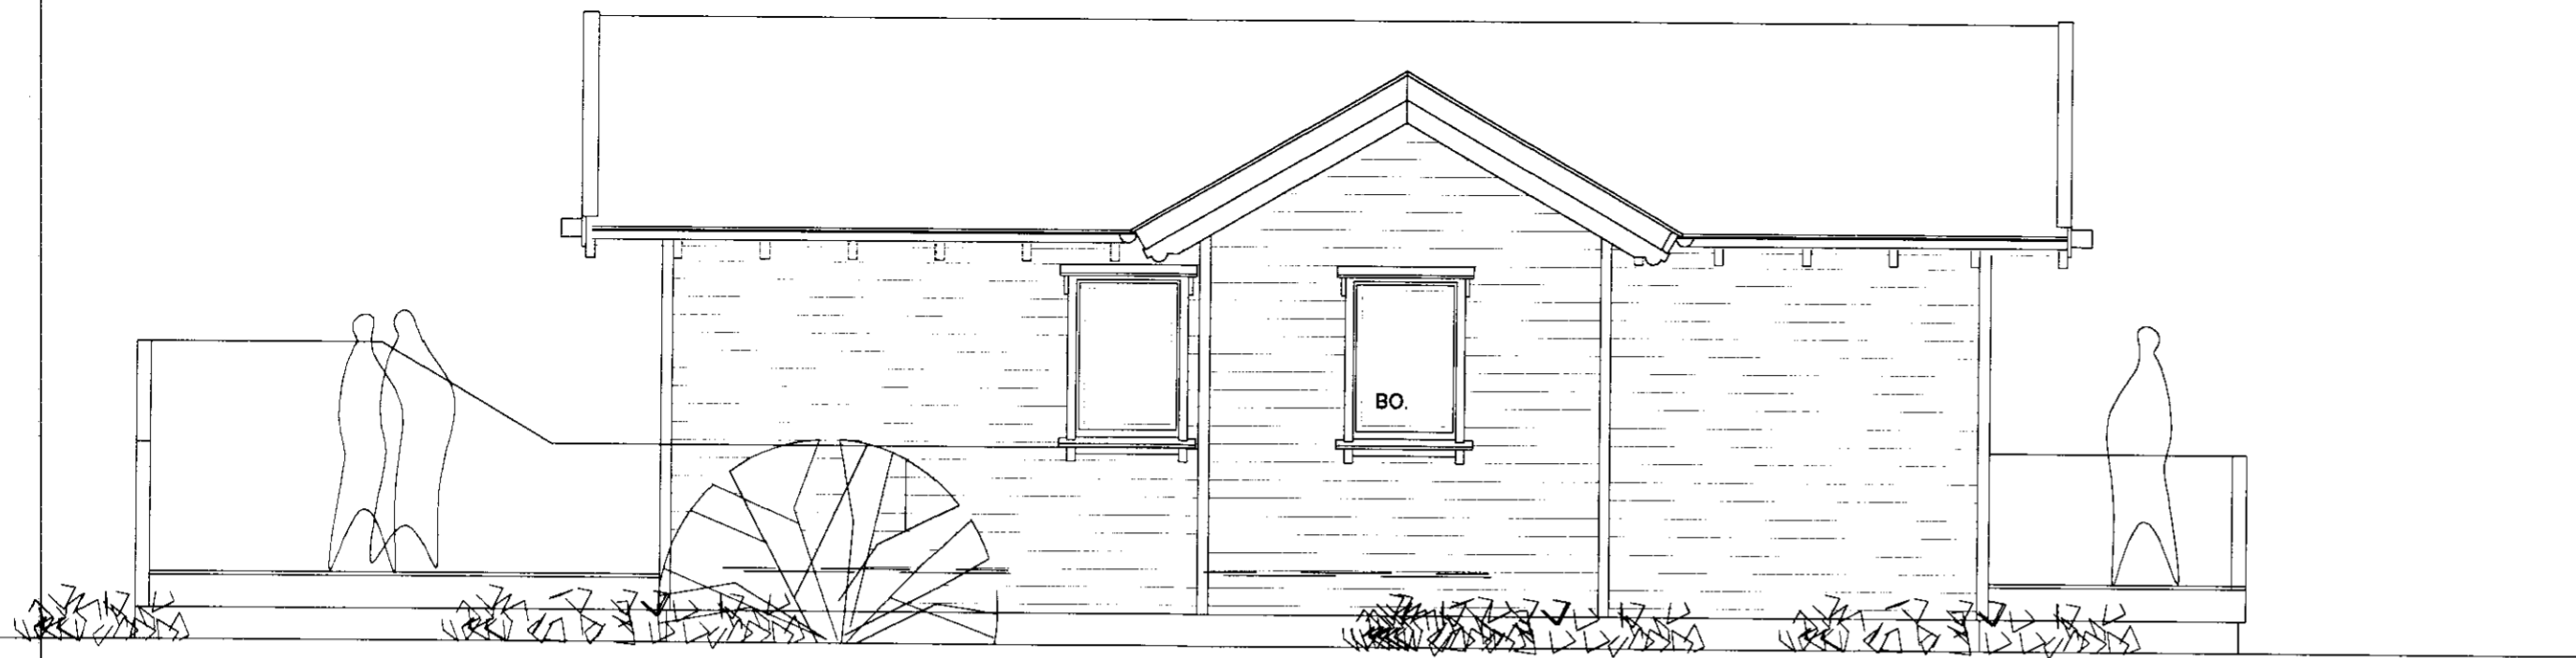

AUSTUR

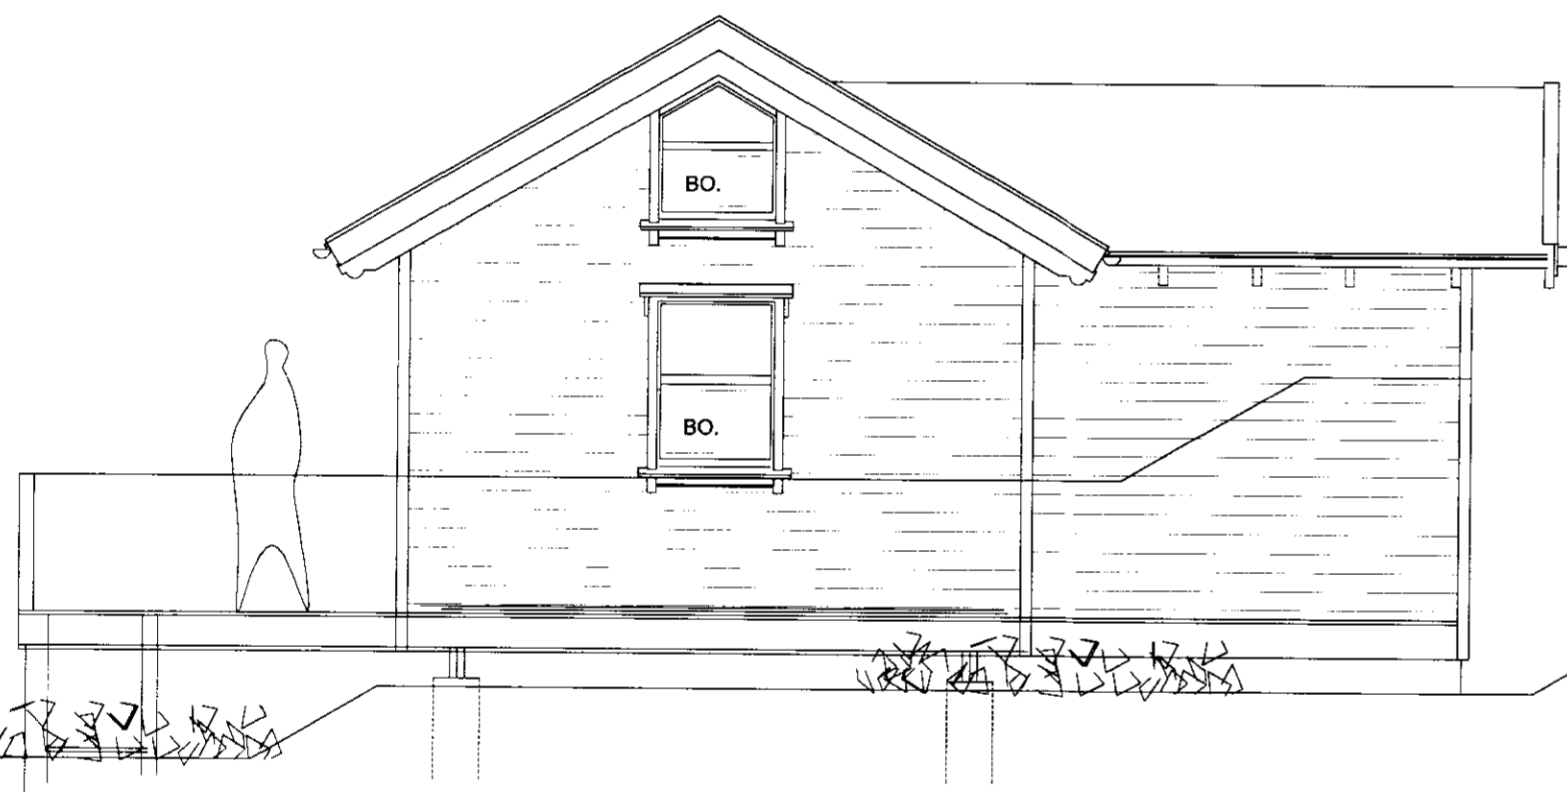

SUÐUR

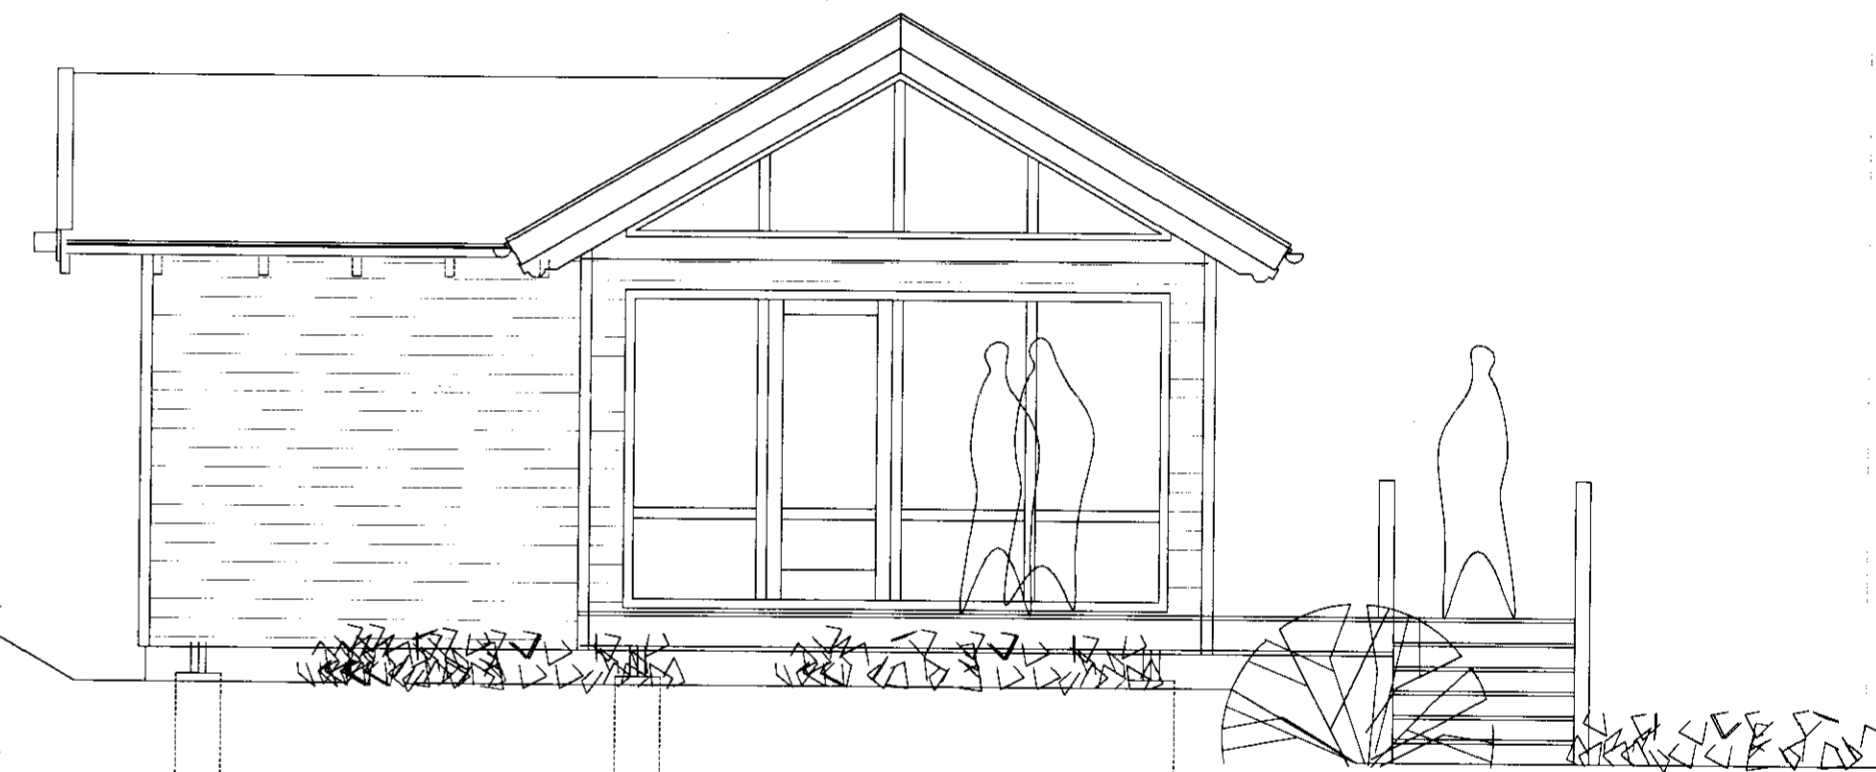

NORÐUR



VESTUR

VERKEFNI	DAGS. 27.09.2002	VERK.NR.
ORLOFSHÚS S.R. NR.3 VIÐ ÚLFLJÓTSVATNI	BR.	TEK.N. Á.J.
ÚTLITSMYNDIR 1 : 50		TEK.N. NR. AF 2
		102

ARKO

170441-4519
ÁSMUNDUR JÓHANNSSON

Ásmundur Jóhannsson
SÍMI 8992943
NETFANG asj@ir.is