






Hilmar Ólafsson

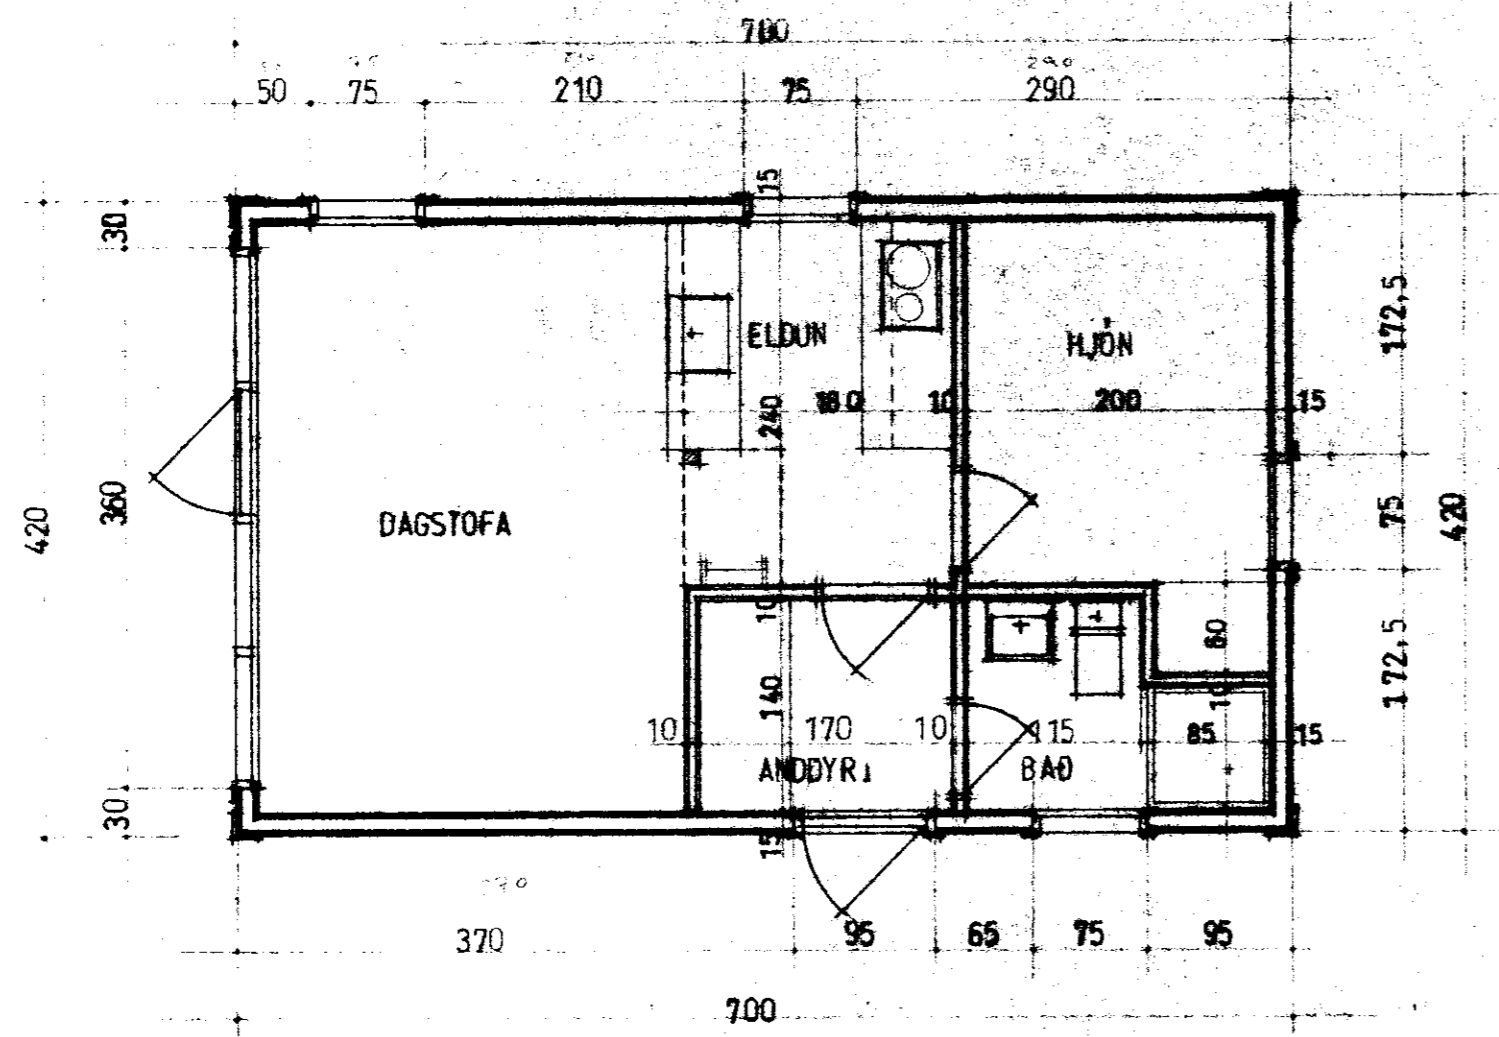

GRUNNMYND 1:50

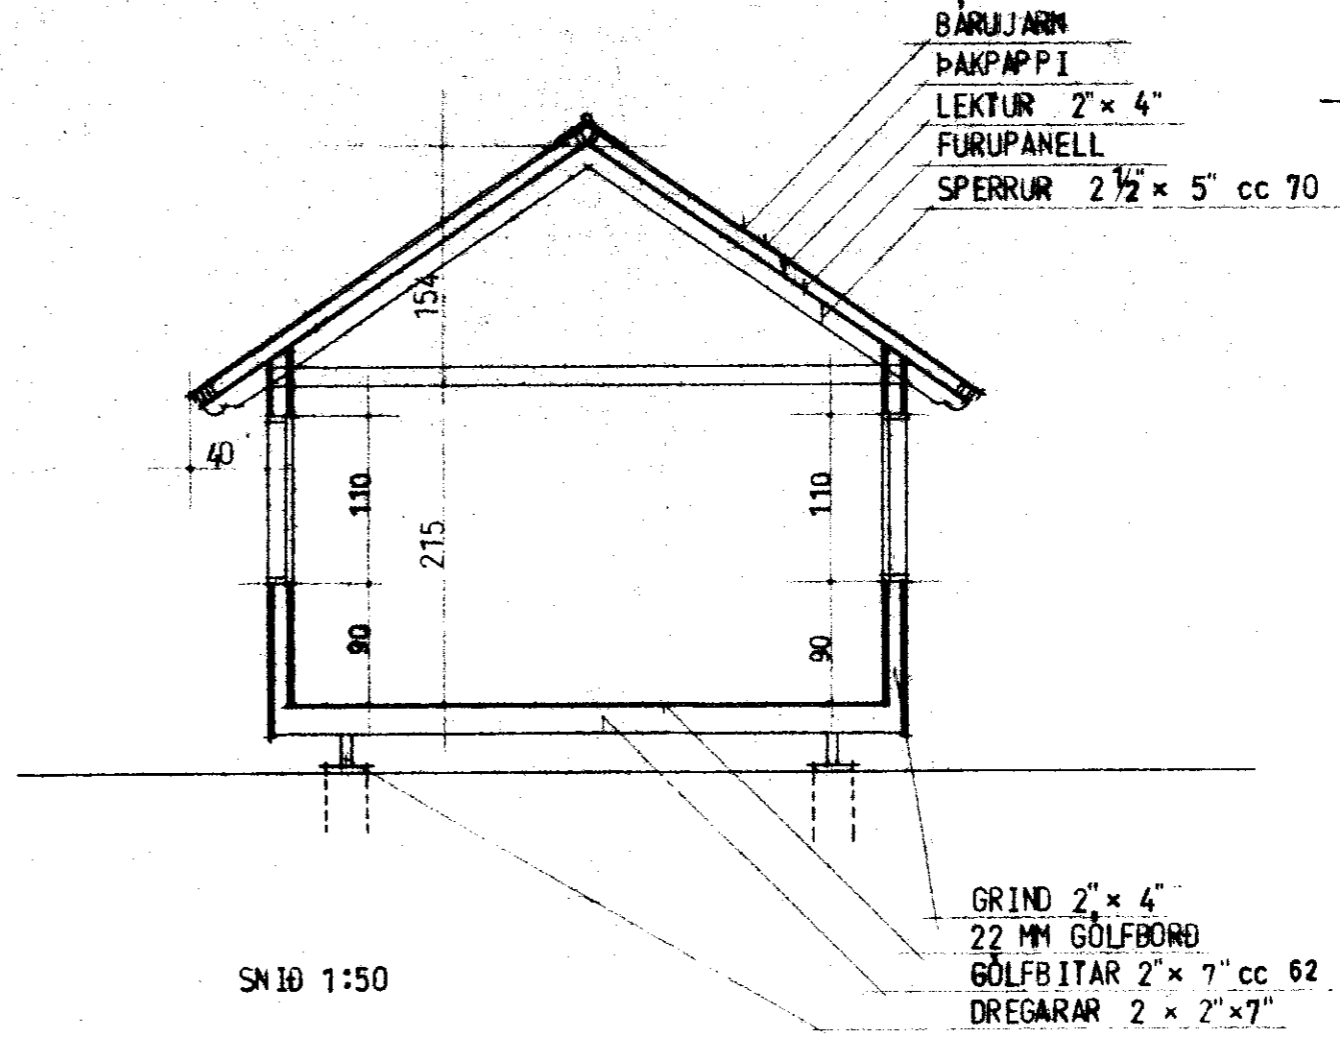

SJÁ NÁNAR TEIKNINGAR UM EINANGRÚN OG RAKAVÖRN

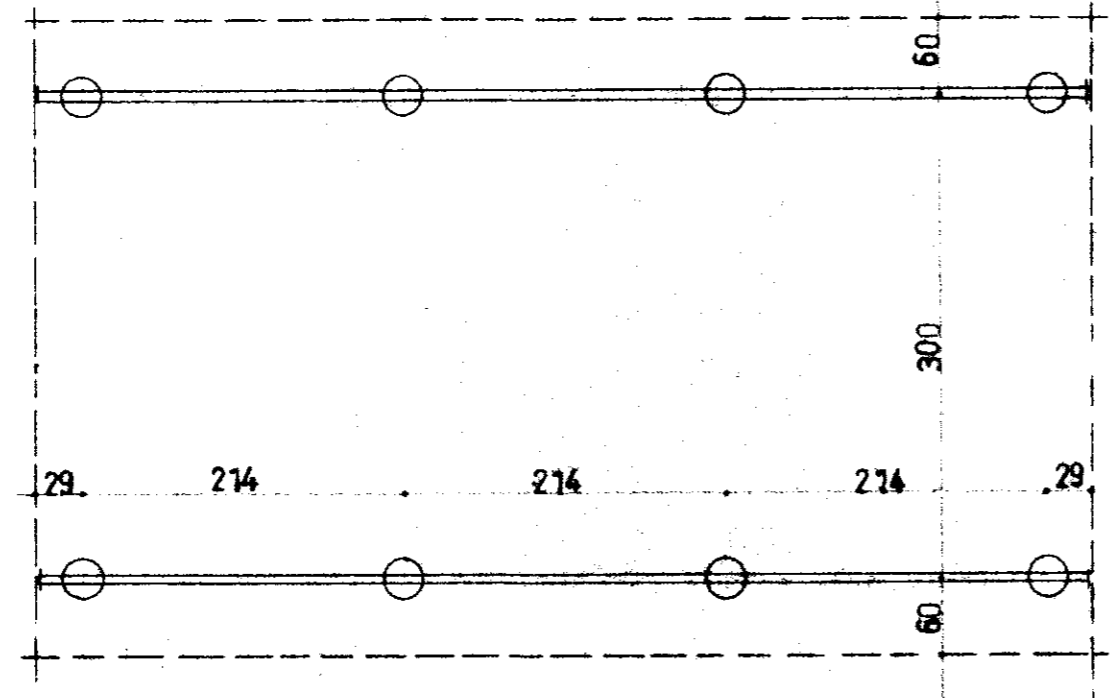

UNDIRSTÖÐUR 1:50

VERKEFNI	VERK NR.	TEIKN.	TEIKN. NR.
SUMARHÚS IÐNSKÓLINN Í REYKJAVÍK	DAGB. ÁGÚST 1980		
GRUNNMYND, SNÍÐ OG UNDIRSTÖÐUR 1:50	BR. ÁGÚST '81		
	ÁGÚST 1983		

ARKO
 ÁSMUNDUR, RÓBERT OG KALDAL SKÓLAVÖRÐUSTÍG 46 SÍMI 21930