



H. Kaldal

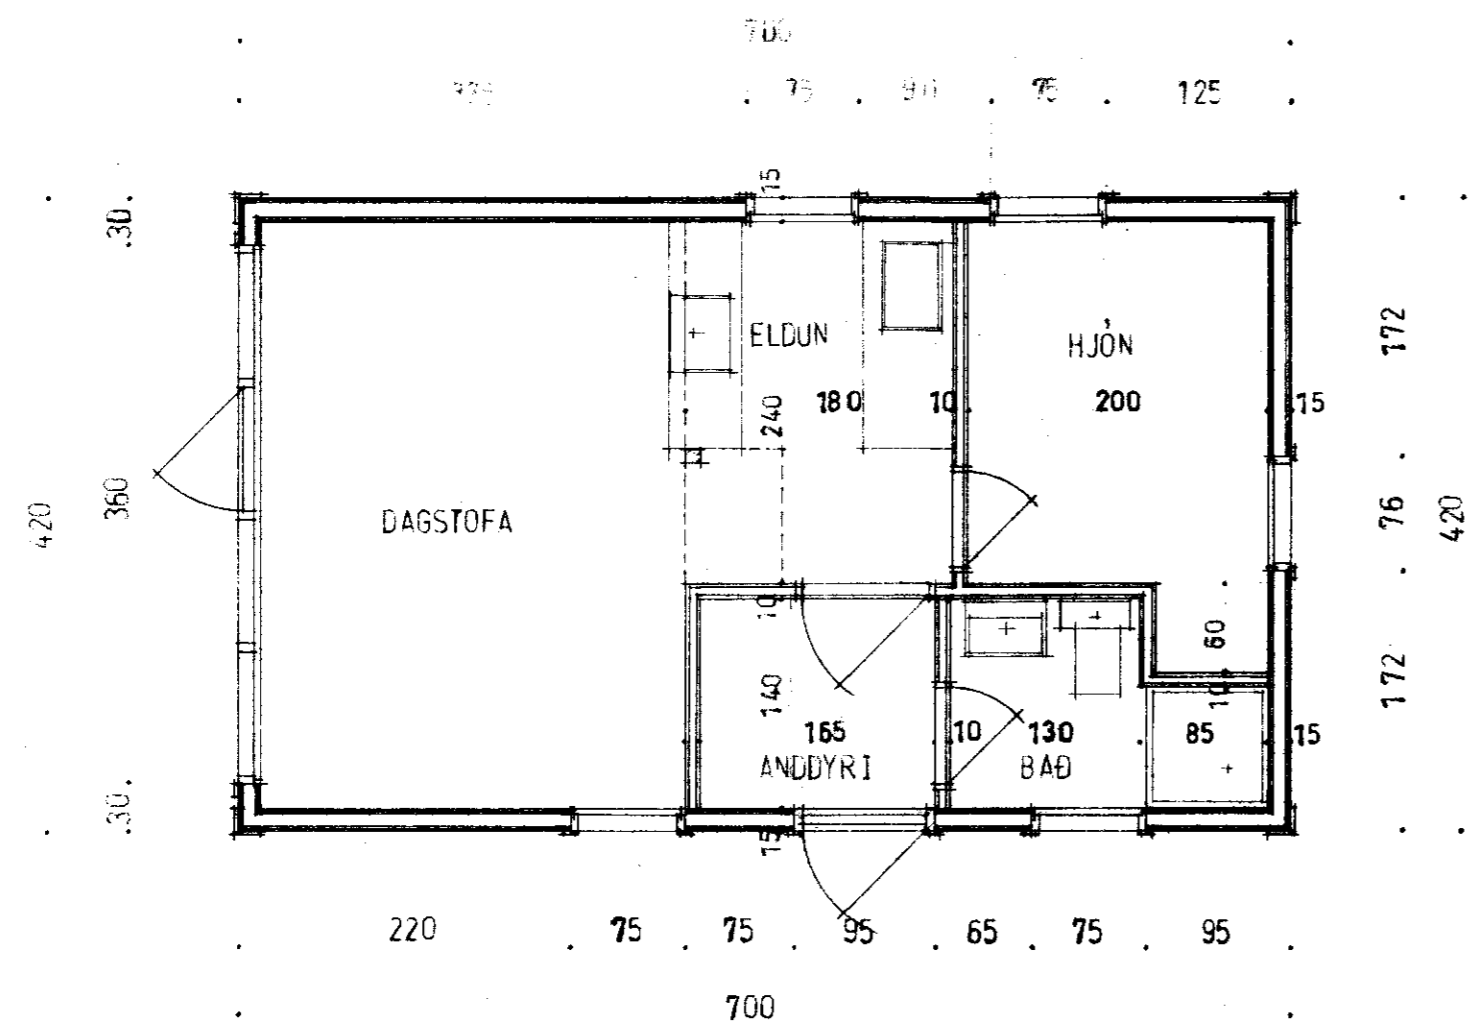

GRUNNMYND 1:50

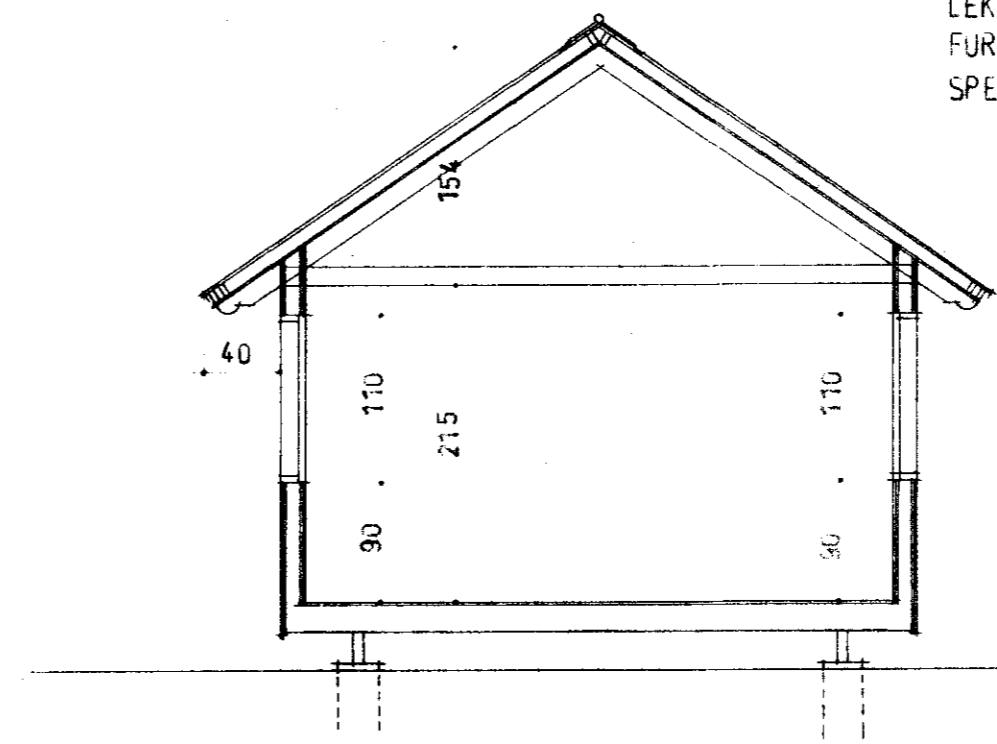


SNID 1:50

BÁRUJARN
ÞAKPAPPI
LEKTUR 2" x 4"
FURUPANELL
SPERRUR 2 1/2" x 5" cc 70

GRIND 2" x 4"
22 MM GÖLFBOÐ
GÖLFBITAR 2" x 7" cc 62
DREGARAR 2 x 2 1/2" x 7"

SJÁ NÁRAR TEIKNINGAR UM EINANGRIN OG RAKAVÖRN

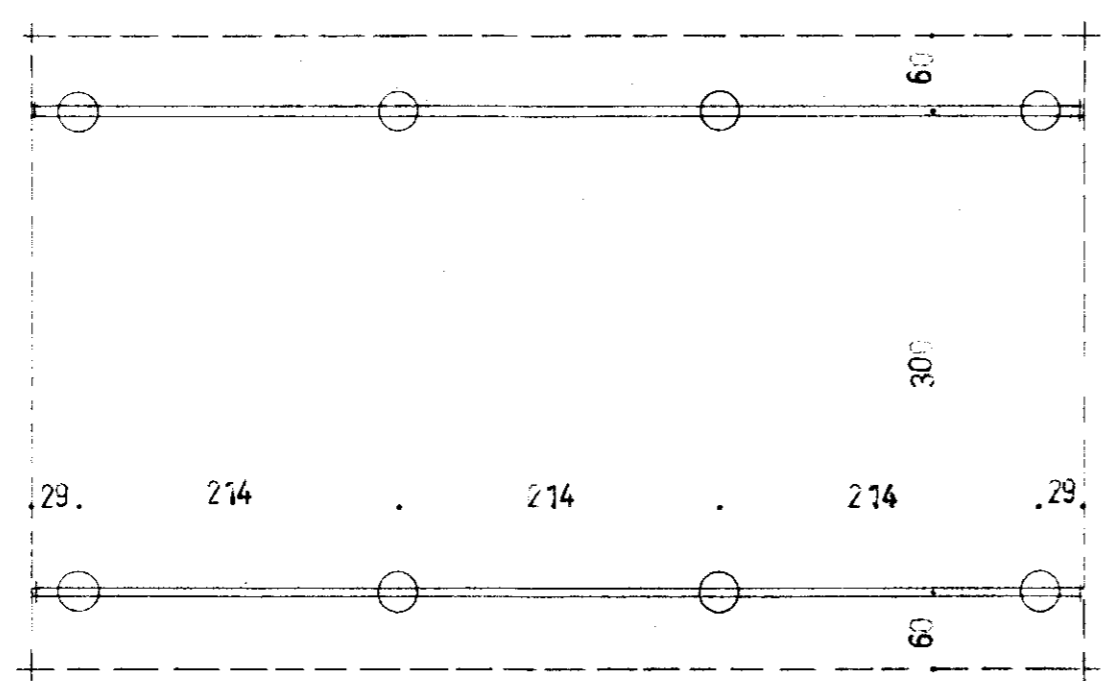

UNDIRSTOÐUR 1:50

VERKEFNI	VERK NR.	TEIKN.	TEIKN. NR.
SUMARHÚS GERÐ 30 A	DAGS APR 1988		
GRUNNMYND, SNID OG UNDIRSTOÐUR 1:50	BR.		

ARKO
ÁSMUNDUR, RÓBERT OG KALDAL SKÓLAVÖRÐUSTÍG 46 SÍMI 21930