




Samp. 2/12 '96
 Hinnur Gunnarsson

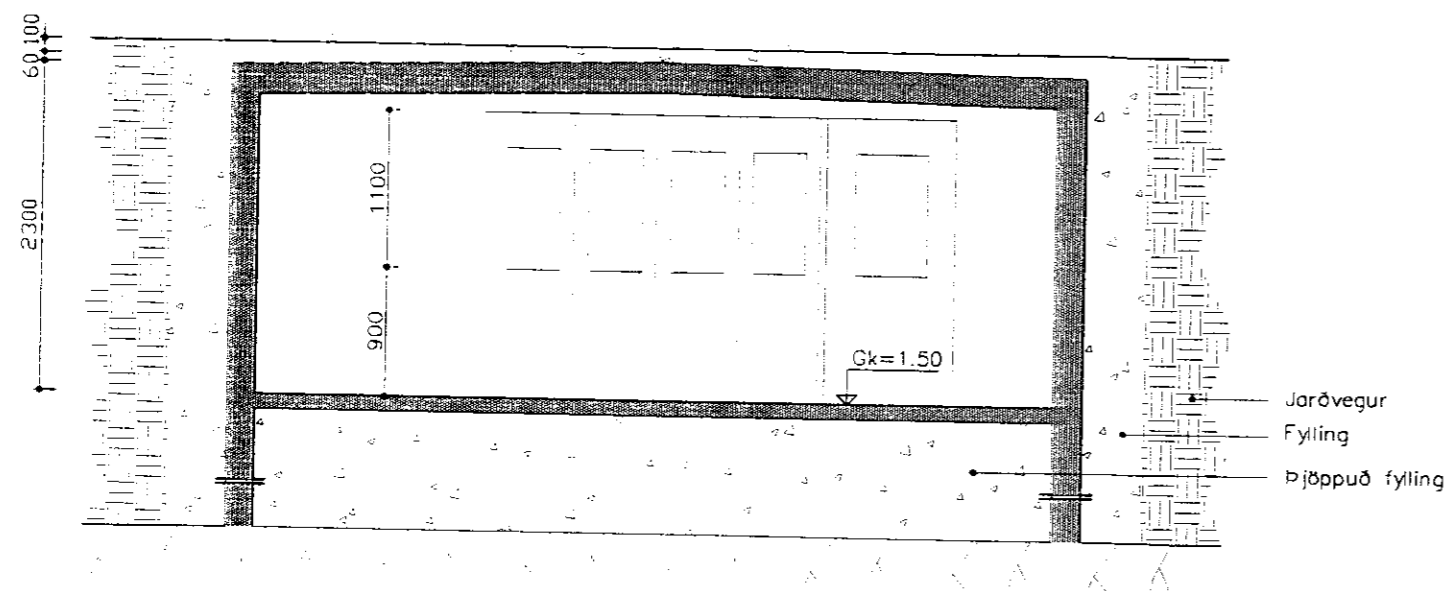


SNID A-A

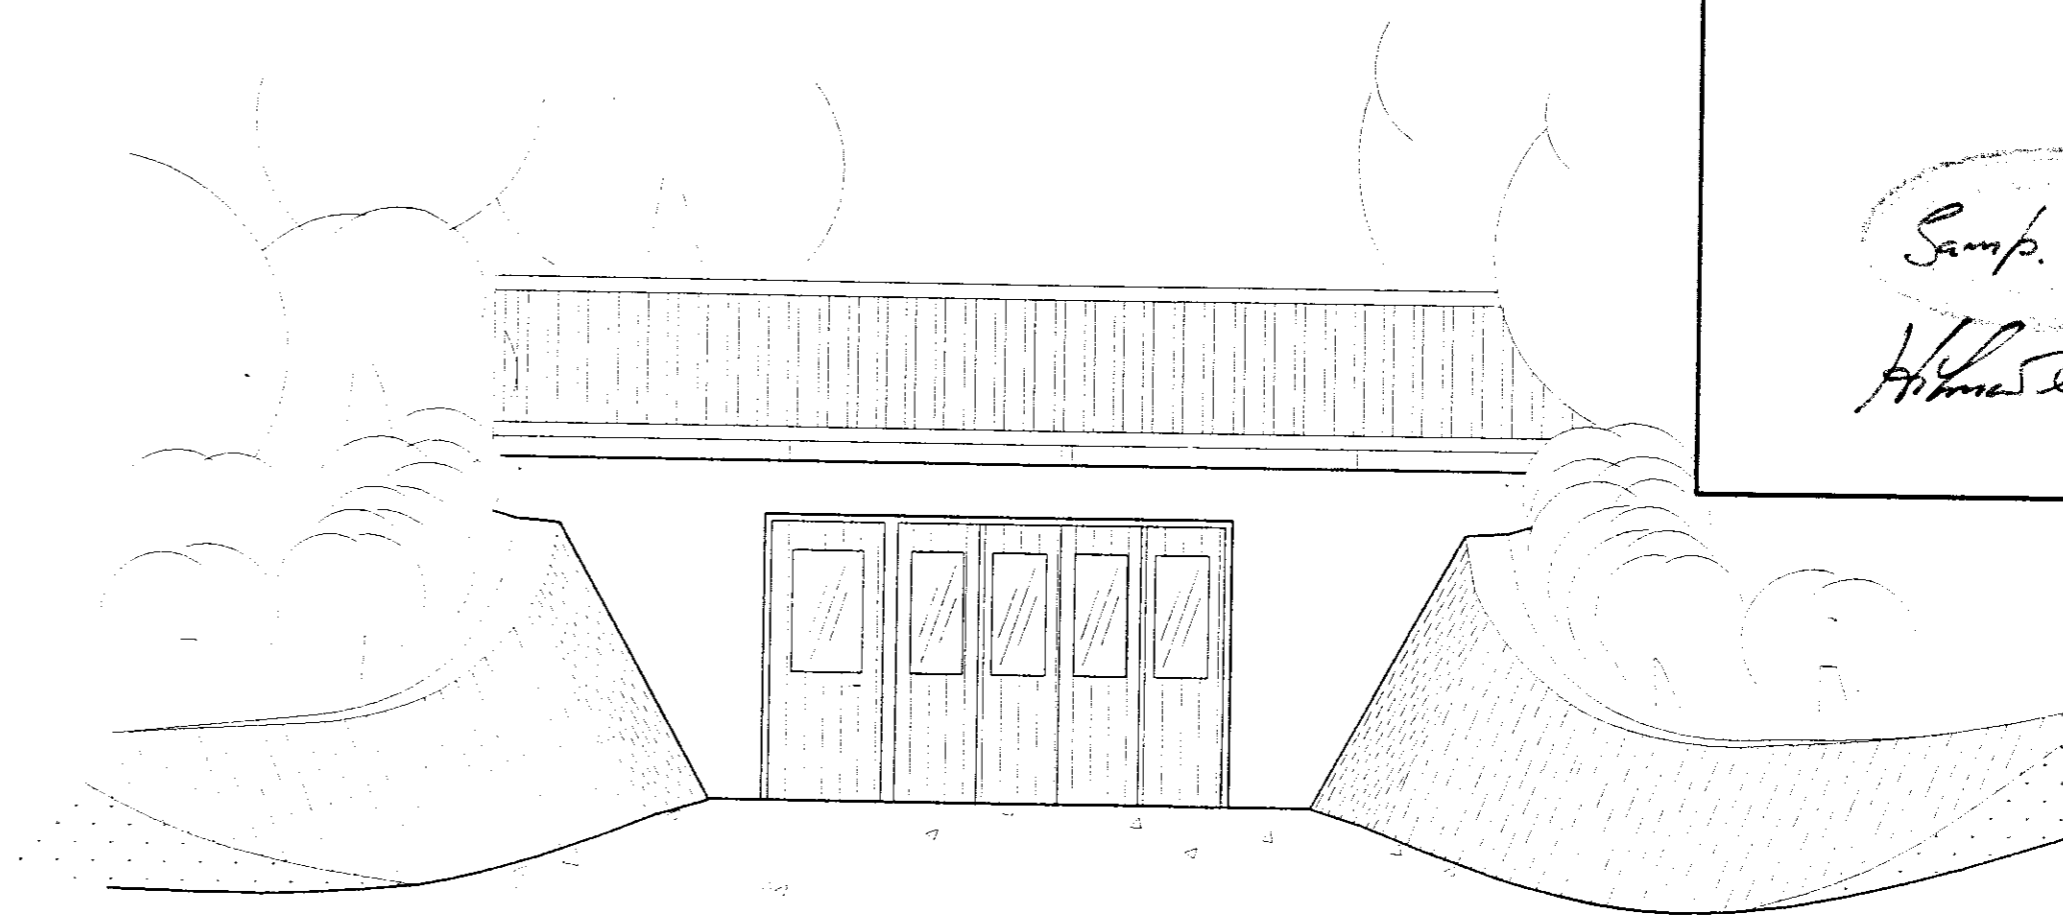


AUSTUR

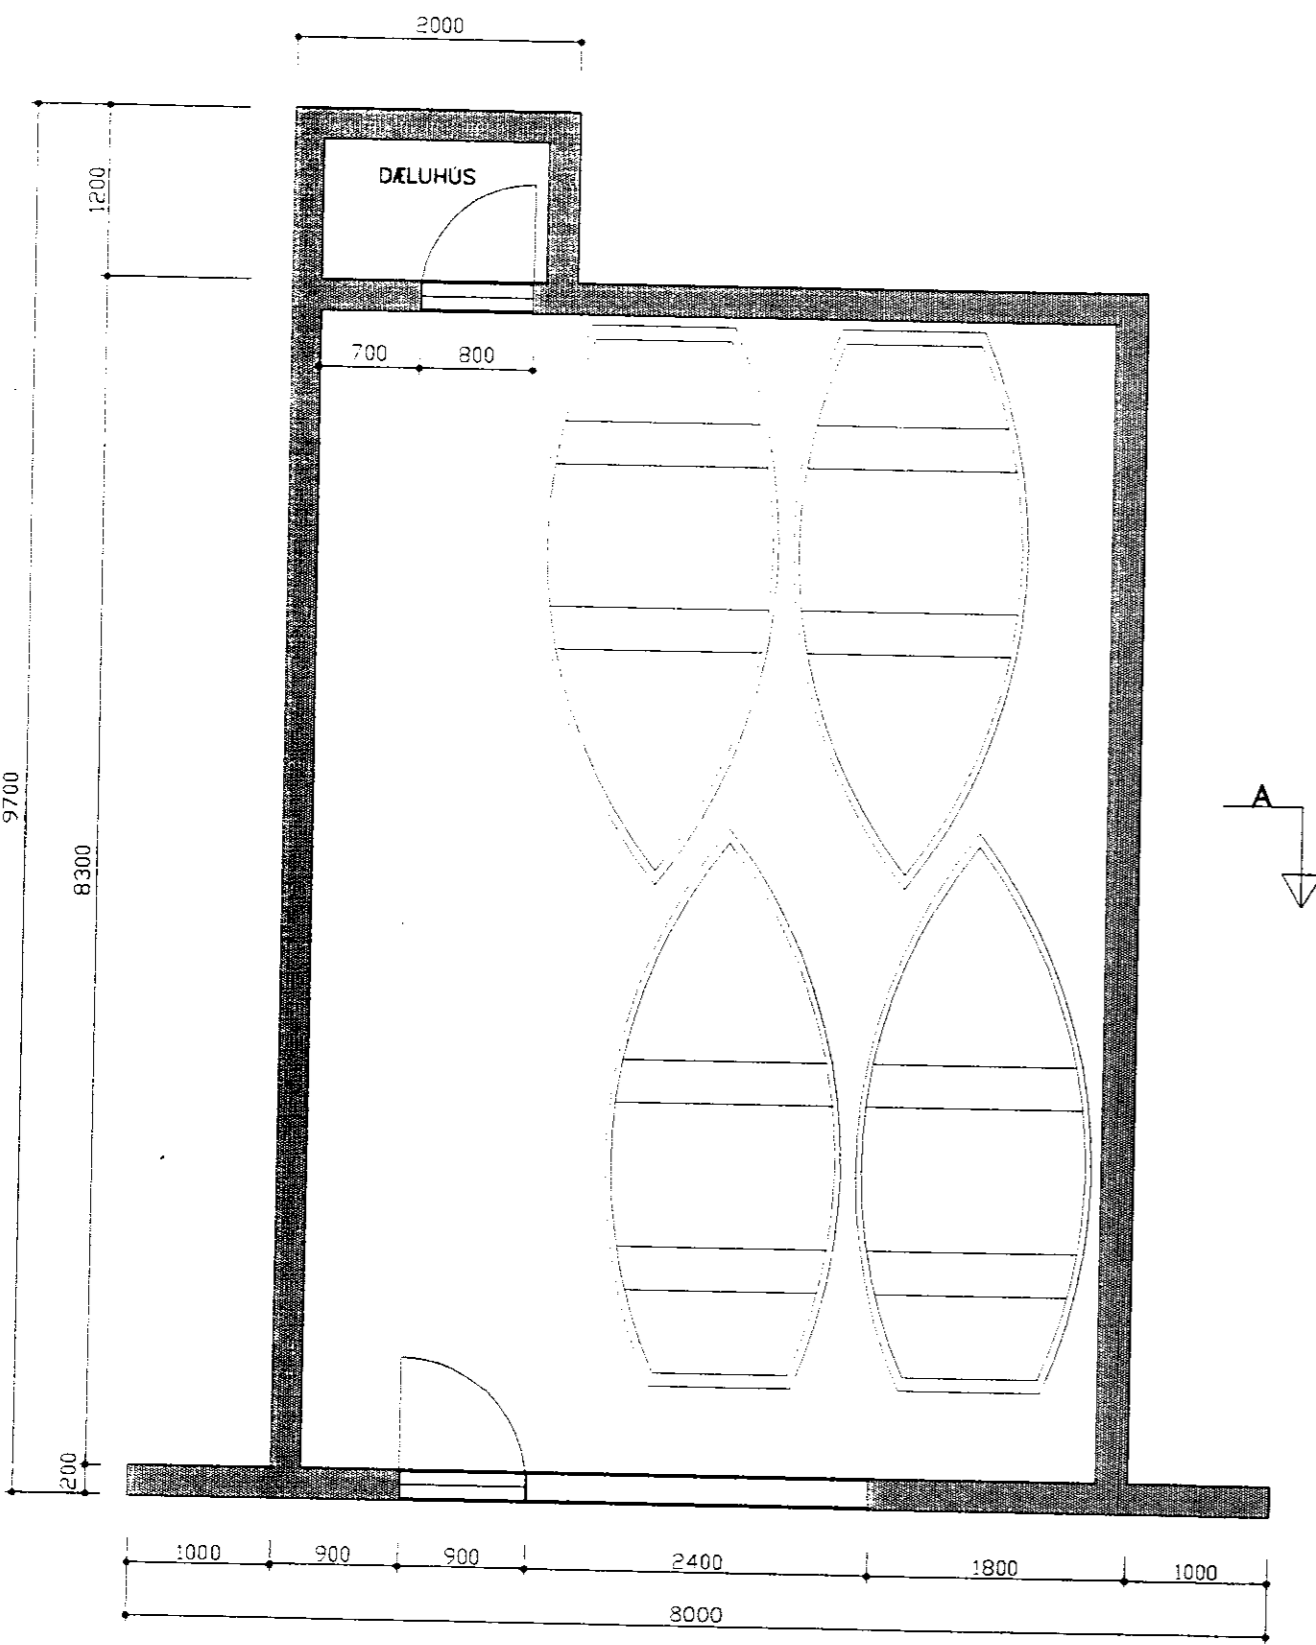

GRUNNMYND

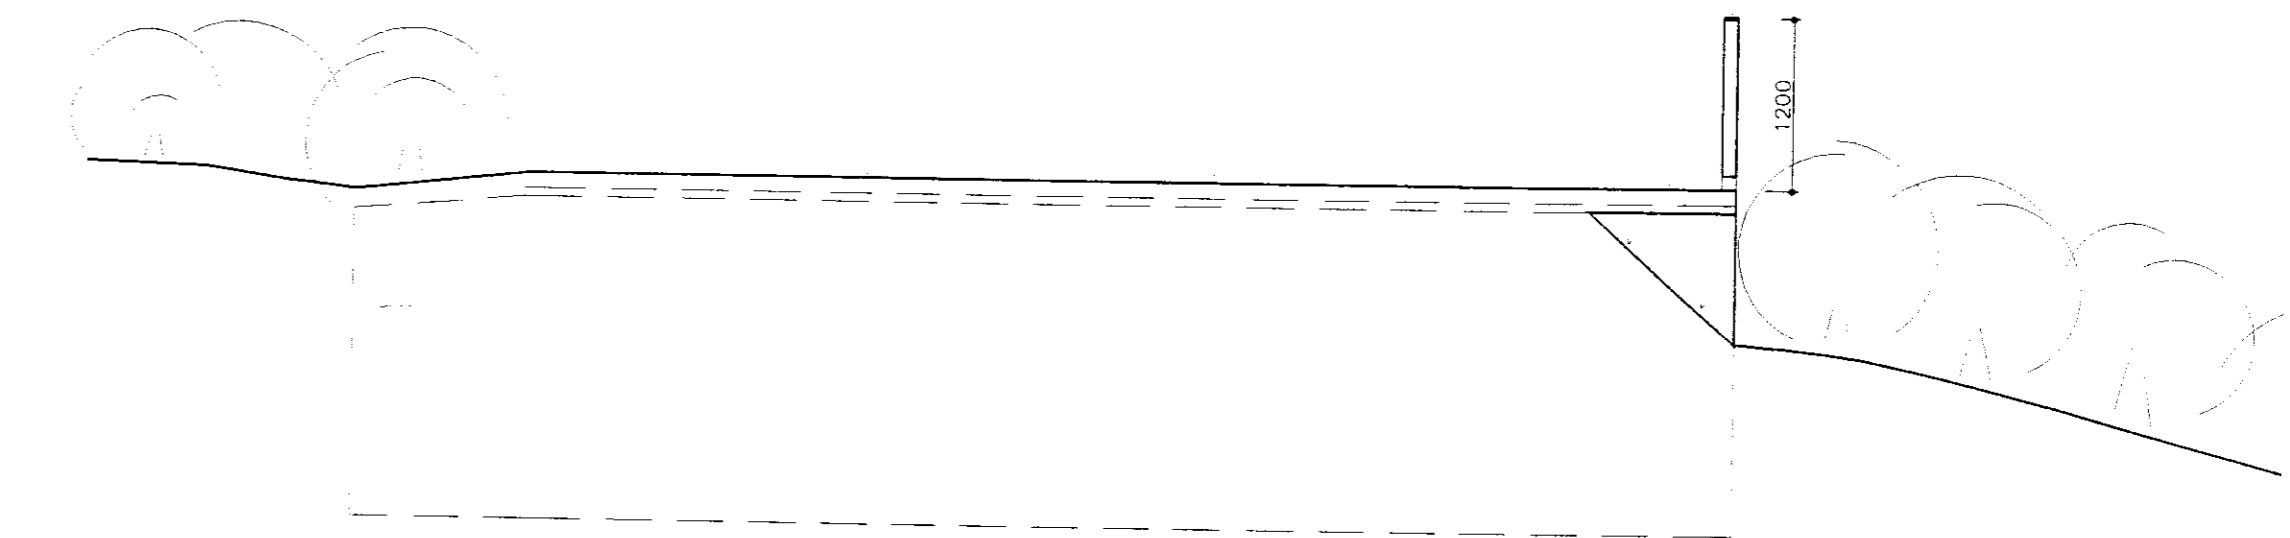

SUDUR

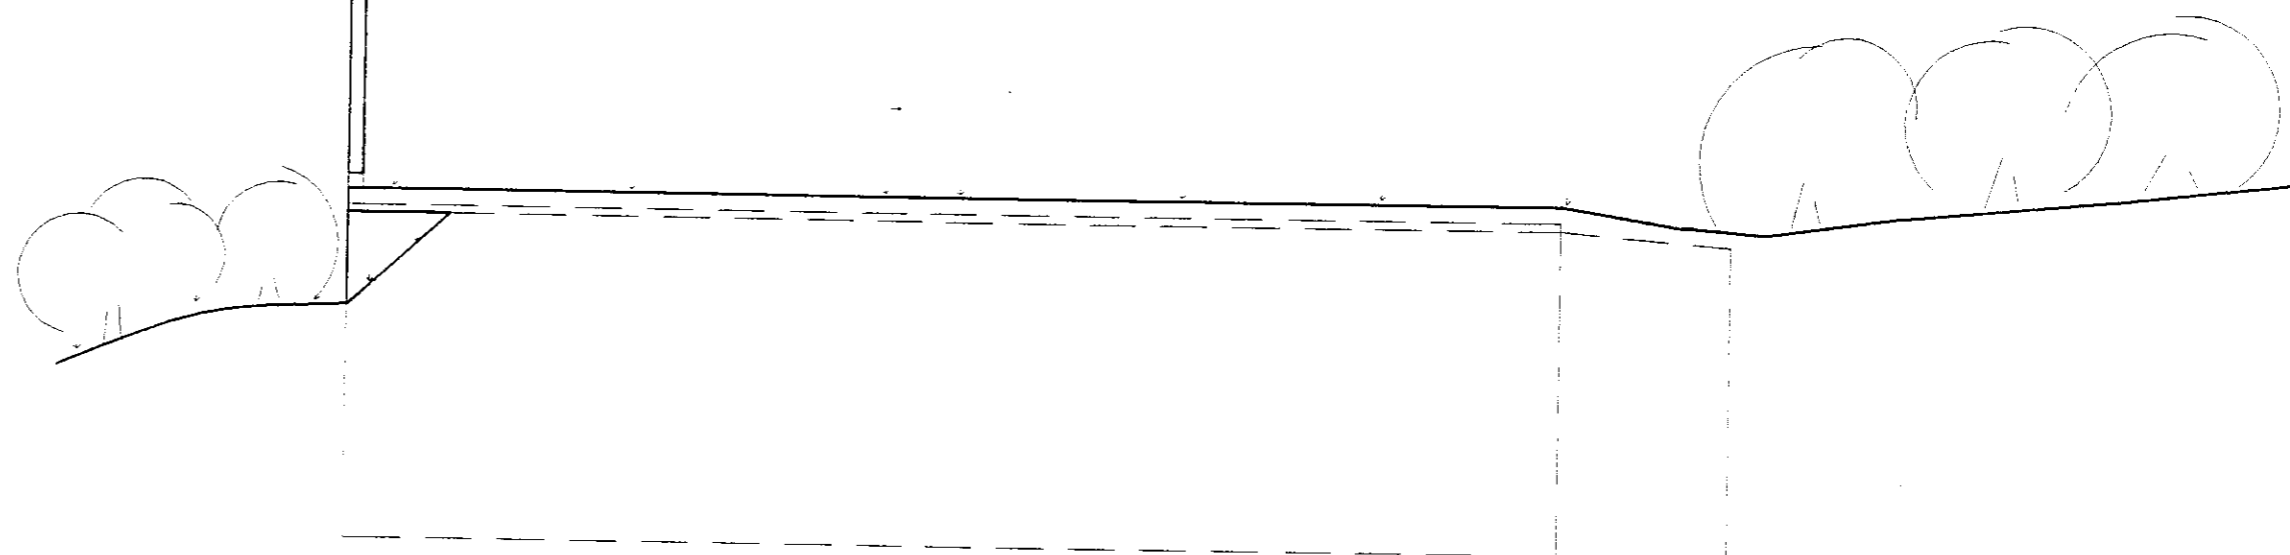

NORDUR

Stærðir:

Flatarmál: 52,2 m²

Rúmmál: 121,6 m³

Gólfkóti miðast við yfirborð vatns.(myv)

Öll mál í mm.

	Dags.	Nafn	STRAUMNES BÁTASKÝLI	Kvarði : 1:50
Frumdr.	05.96	S.H.H.		
Teiknað	06.96	S.H.H.		
Yfirfarið			GRUNNMYND, ÚTLIT OG SNIÐ	1
Hönnuð:			Yfirfarið:	