
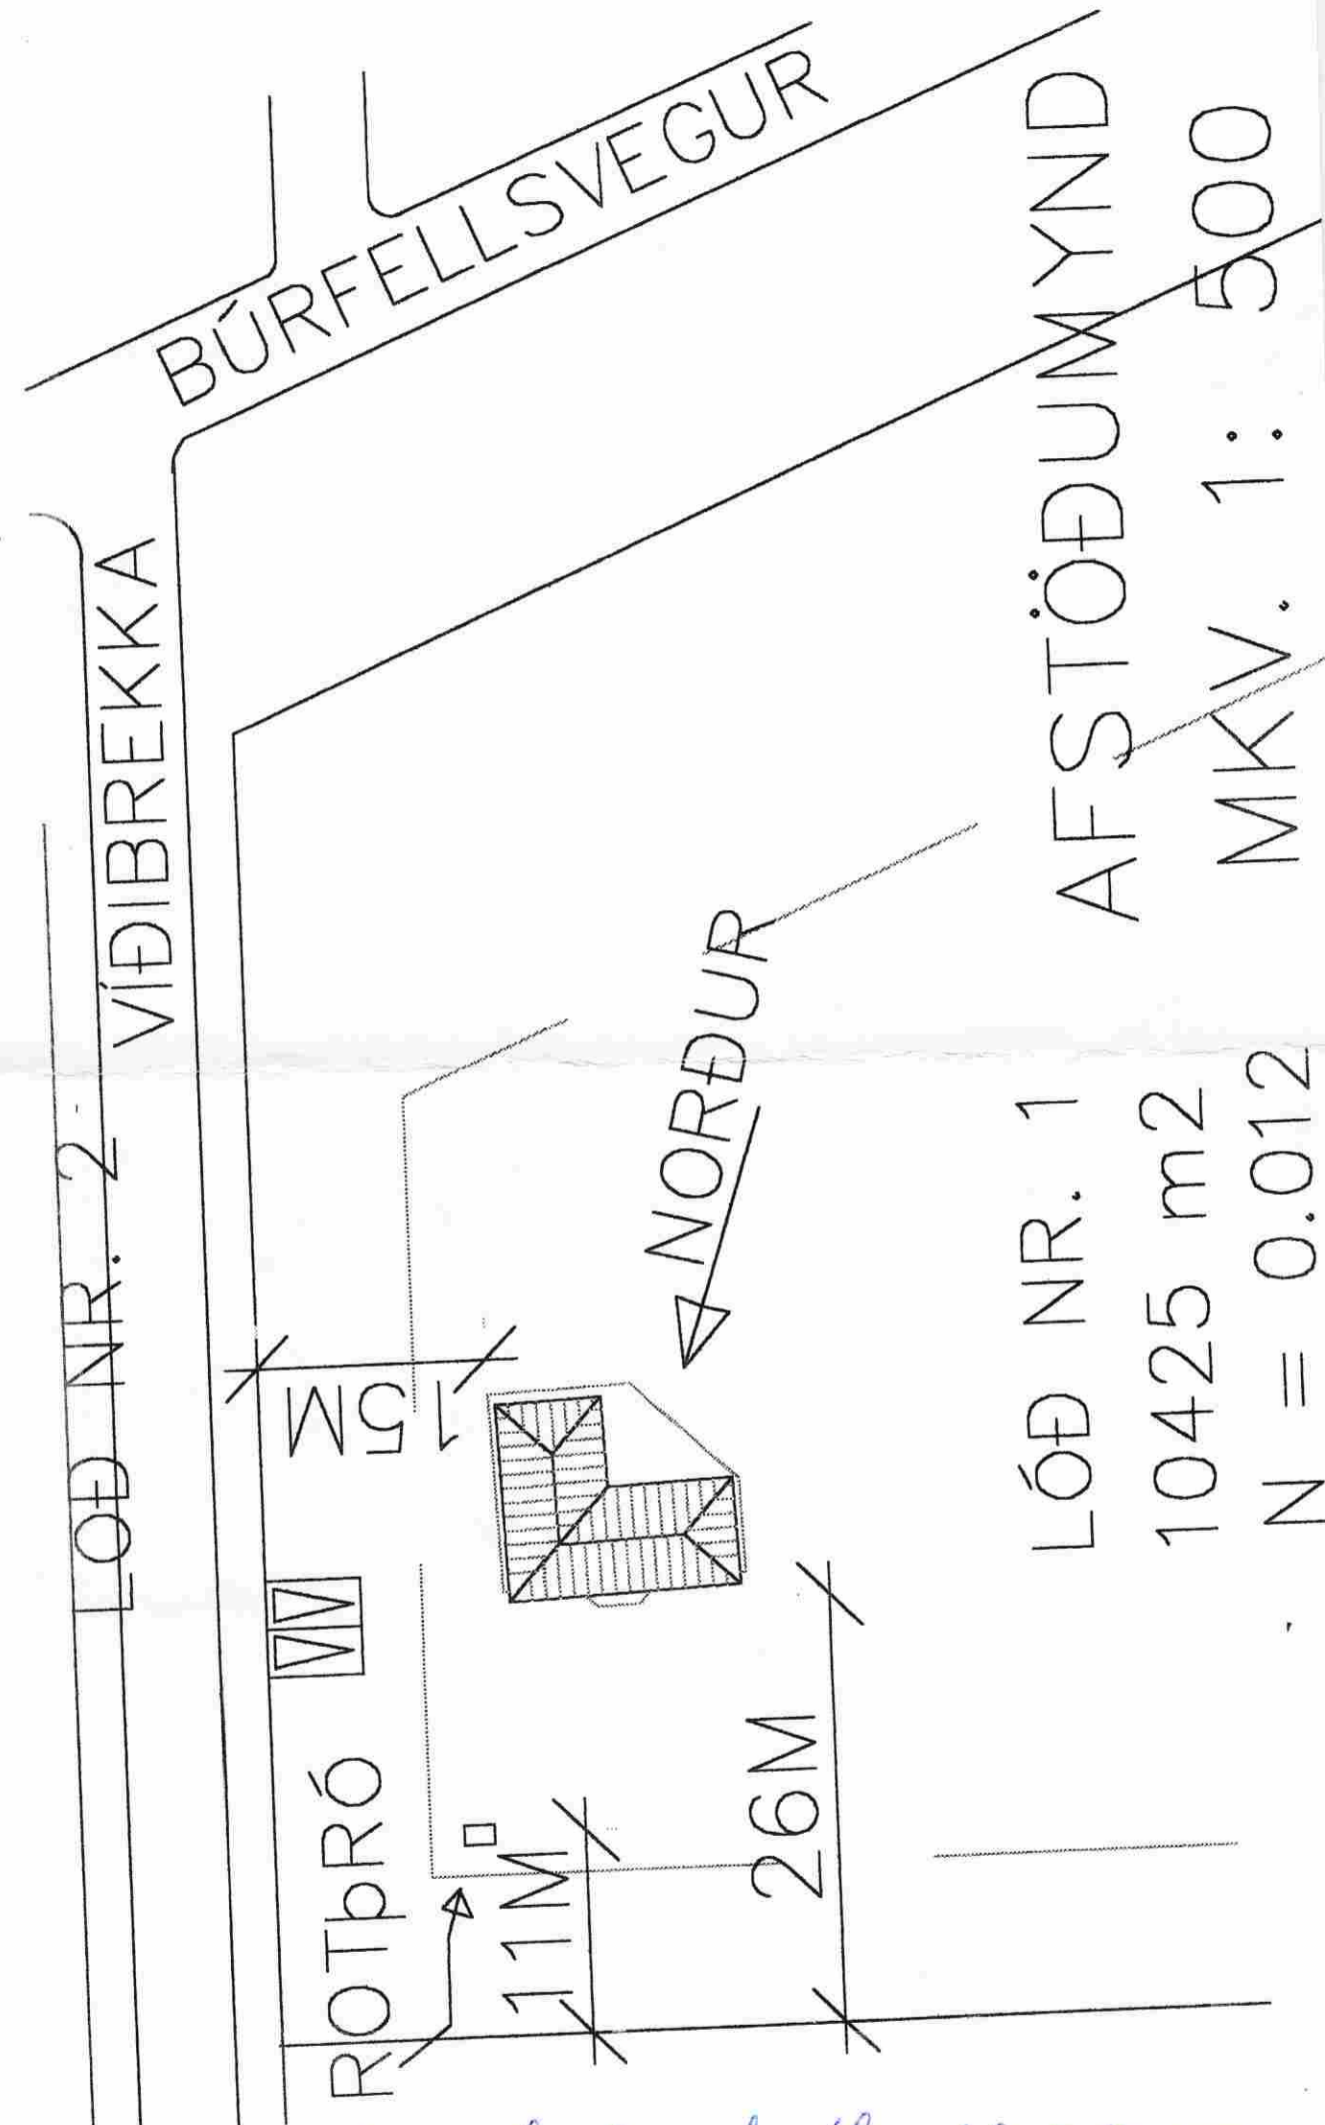


SAMPYKKT
26 AUG. 2009
Ólafur Kjartansson
Byggingaútlitri uppáv. Ámessýslu og Flóahv.

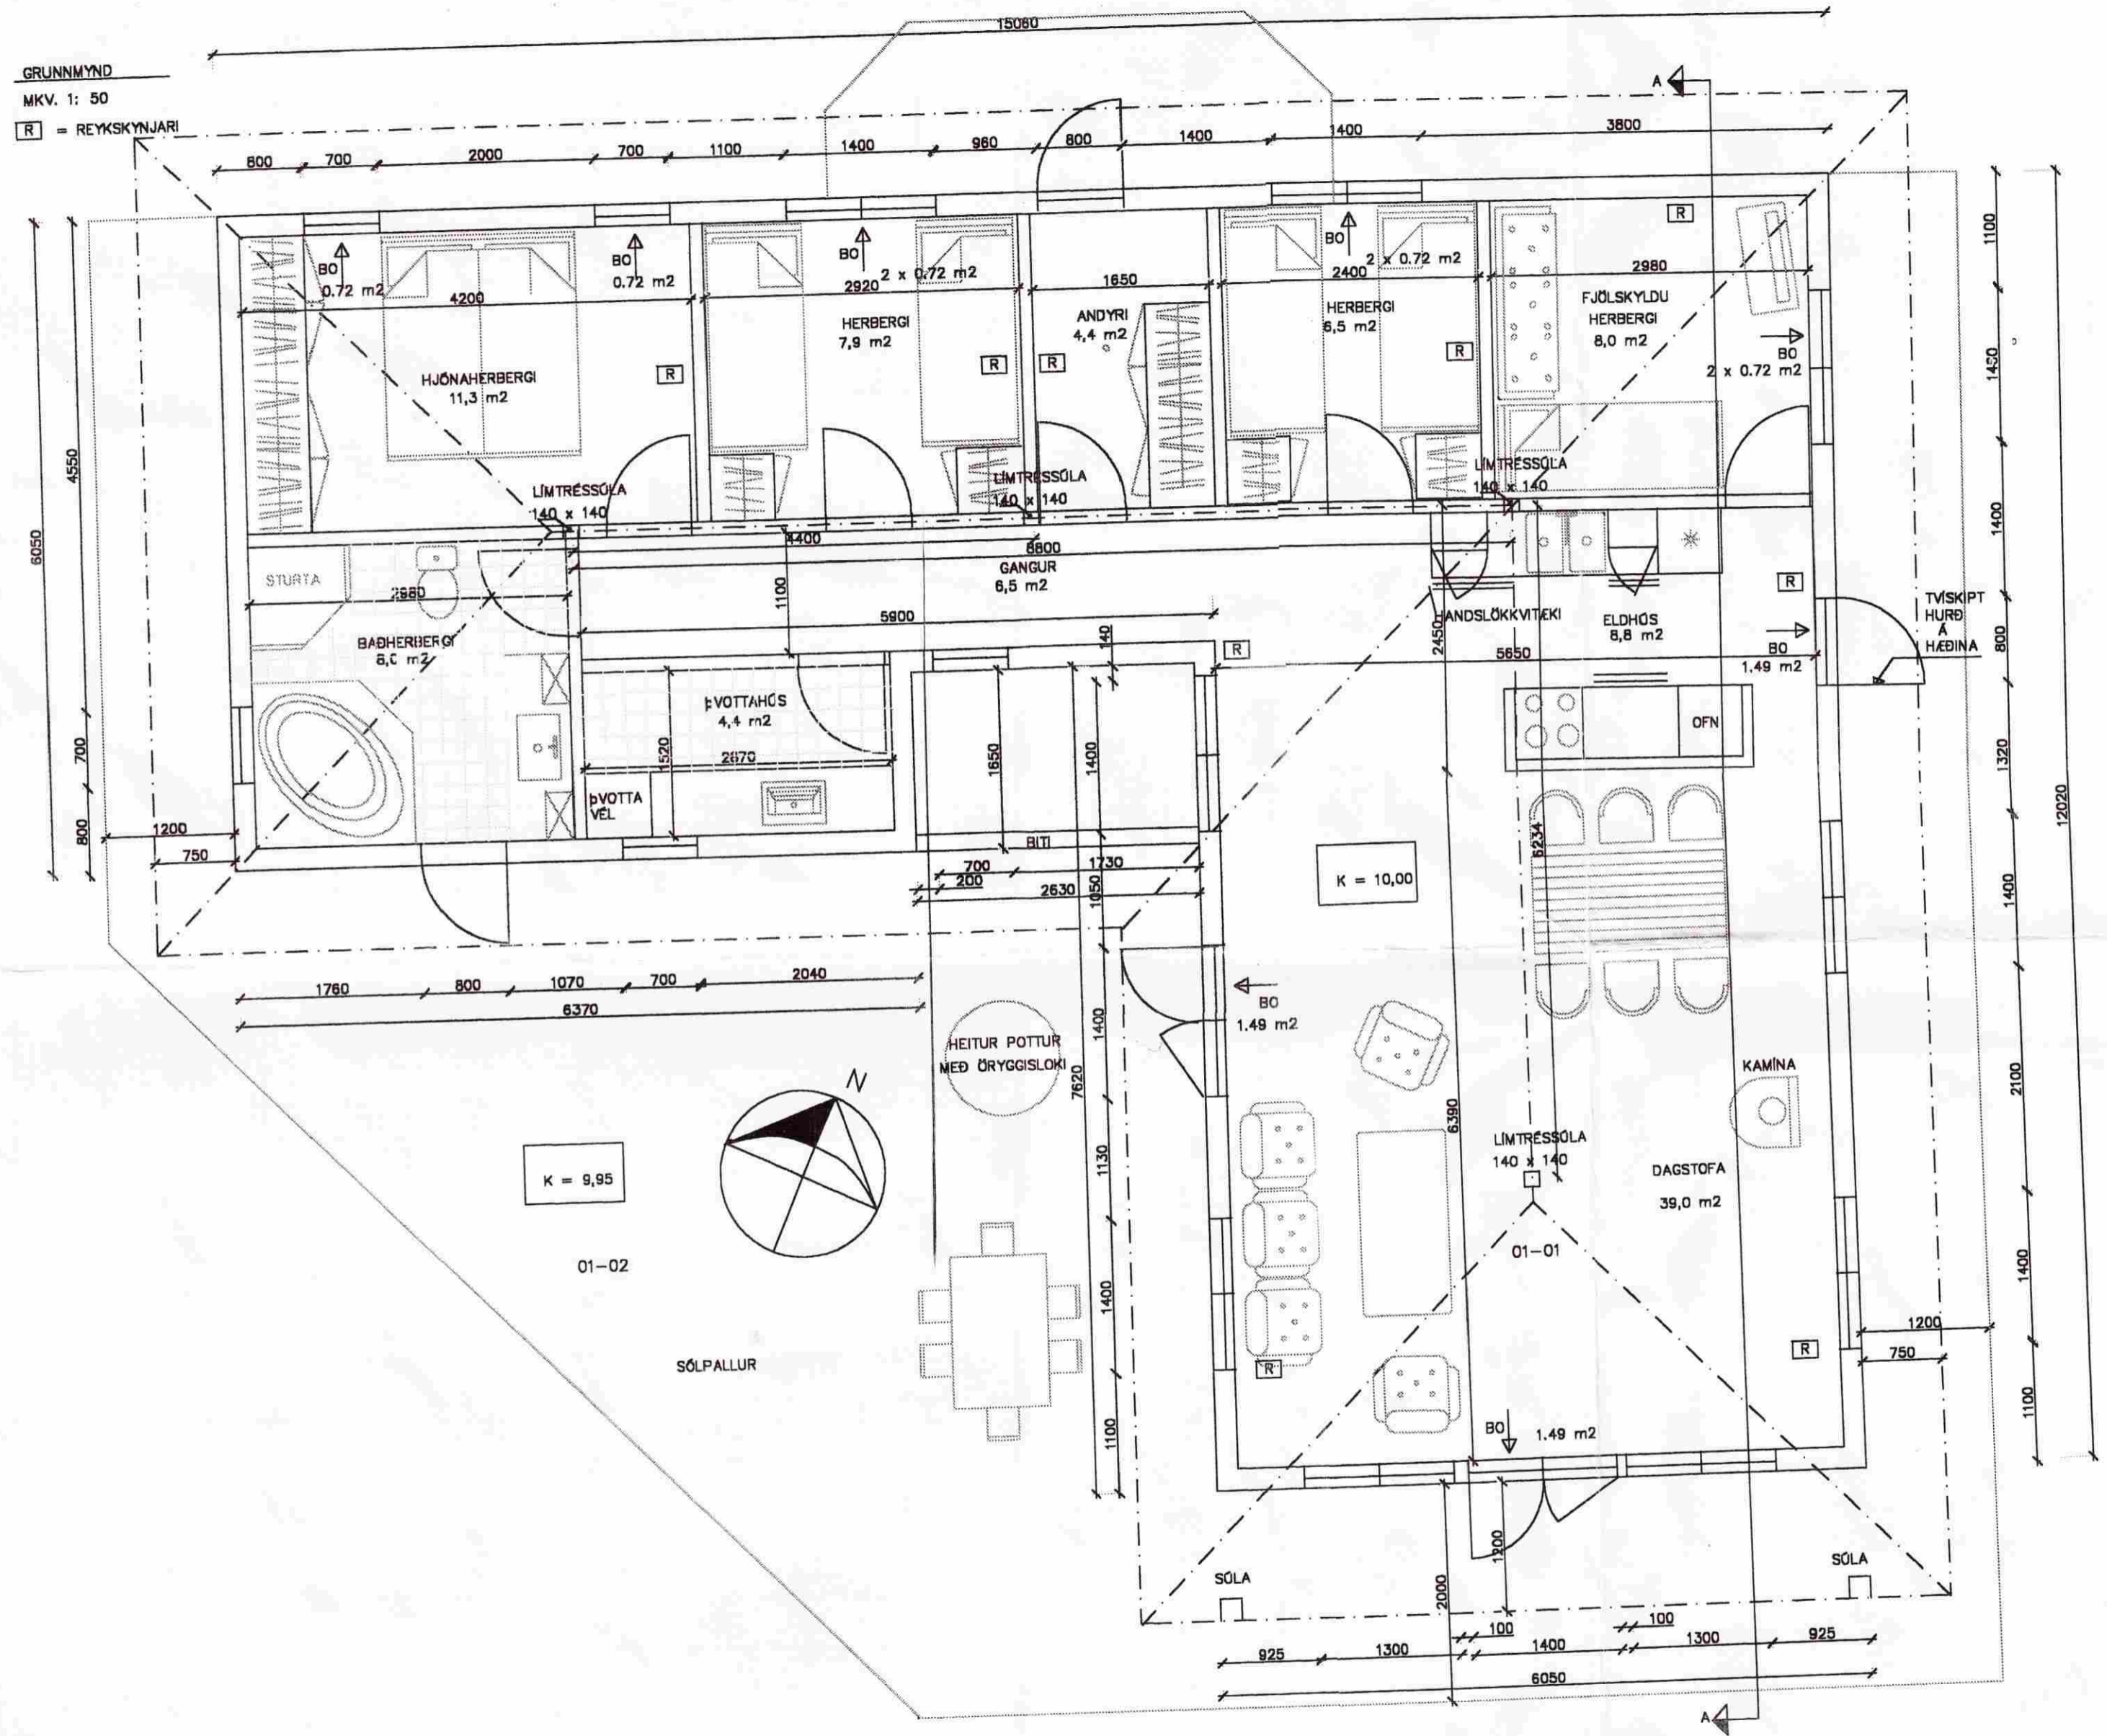

24/8'09 *Kristján Halvaldsson* tlf. 070893-2699

Dag:	20.07. 2009	Hann./teikn. V.G.	yfirforið:	M.kv.: 1:50 1:500	VÐAR GUÐBJÖRNSSON HRAUNBRÓN 26 HAFNARF. SÍMI 5554324
Heiti:	SUMARHÚS Á LÓÐ NR. 1 VÍÐIBREKKU Í LANDI BÚRFELLS, SVÆÐI 1 Í GRÍMSNESI				Nr.: 1.1
Tilvæun:	GRUNNMYND OG AFSTÖÐUMYND				
Girelkn.:					