


VESTURHLÍÐ
MKV. 1: 50

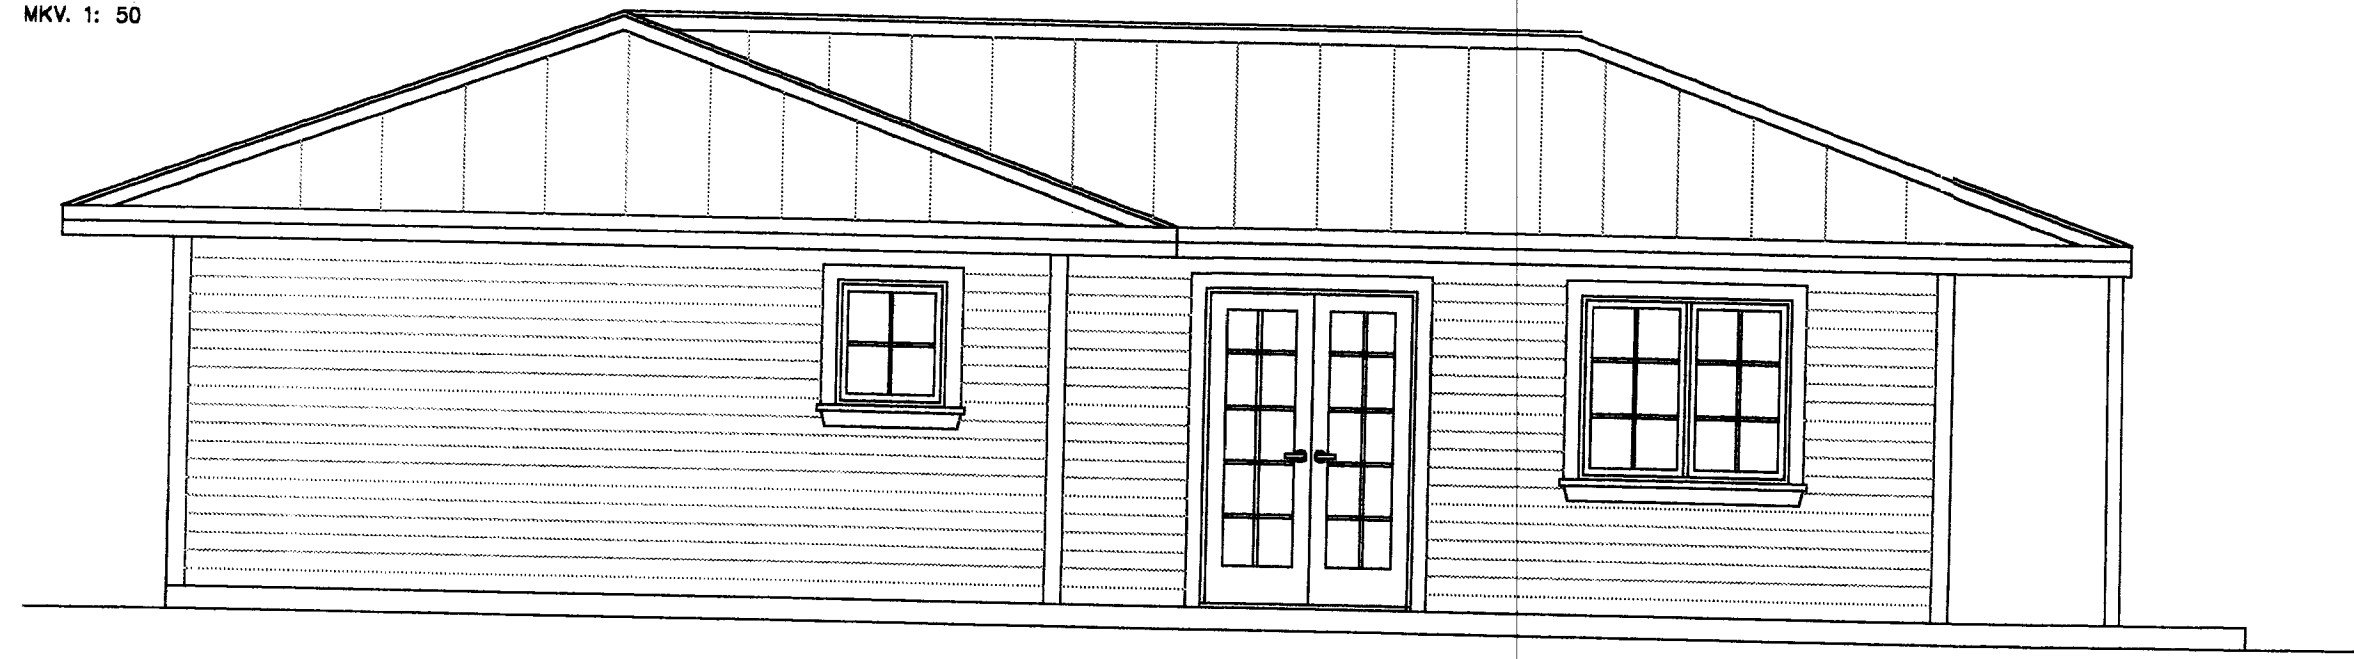


SAMPYKKT
26 AUG. 2009
Ólufi Þór Þórunn
Byggingaávitnun, Amessýslu og Flóahf.

NORÐURHLÍÐ
MKV. 1: 50



SNIB A-A
MKV. 1: 50

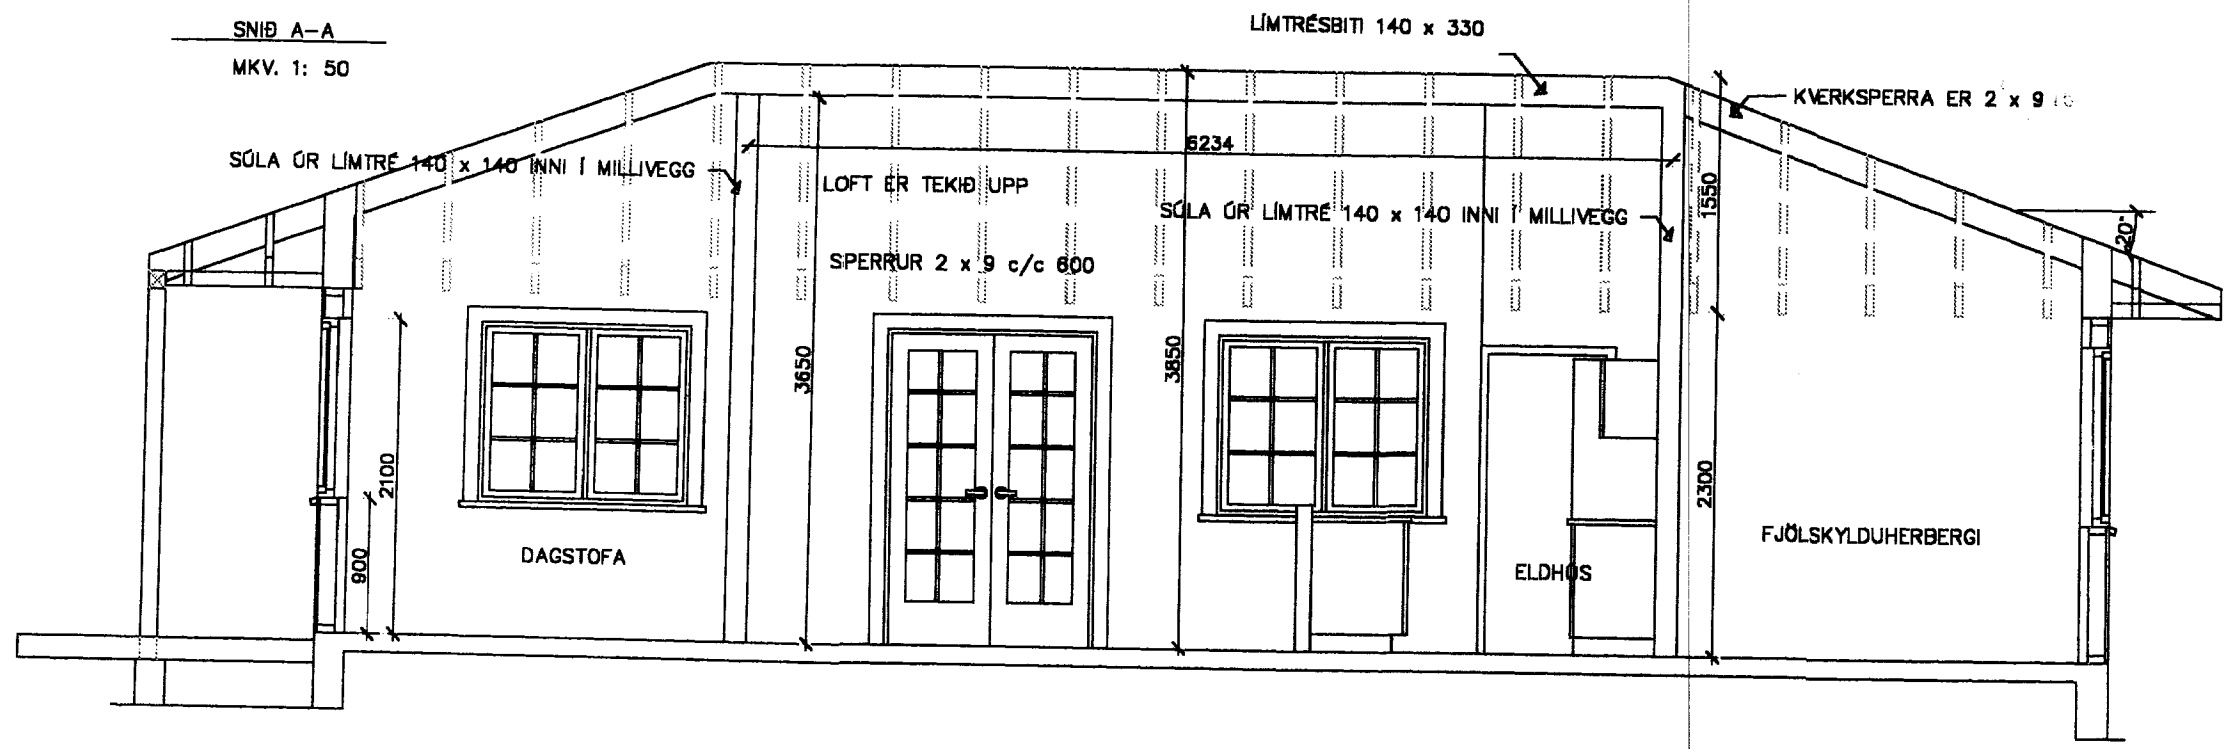

Ólufi Þór Þórunn 26.08.2009

Dagur: 21.07. 2009	Heim./teikn. V.G.	yfirfarir:	M.kv.: 1:50	VIÐAR GUBBJÖRNSSON HRAUNBRÓN 26 HAFNARF. SÍMI 5554324
Heiti: SUMARHÚS Á LÖB NR. 1 VÐ VÐIBREKKU Í LANDI BÚRFELLS, SVÆÐI 1 Í GRÍMSNESI ÓTLIT OG SNEIÐING				Nr.: 1.3
Tilvæun:		Ótrekni:		