



SNID A-A

SNID Í SPERRU
ER SÝNIR TENINGU SPERRU VIÐ KVERKSPERRU
MKV. 1:10

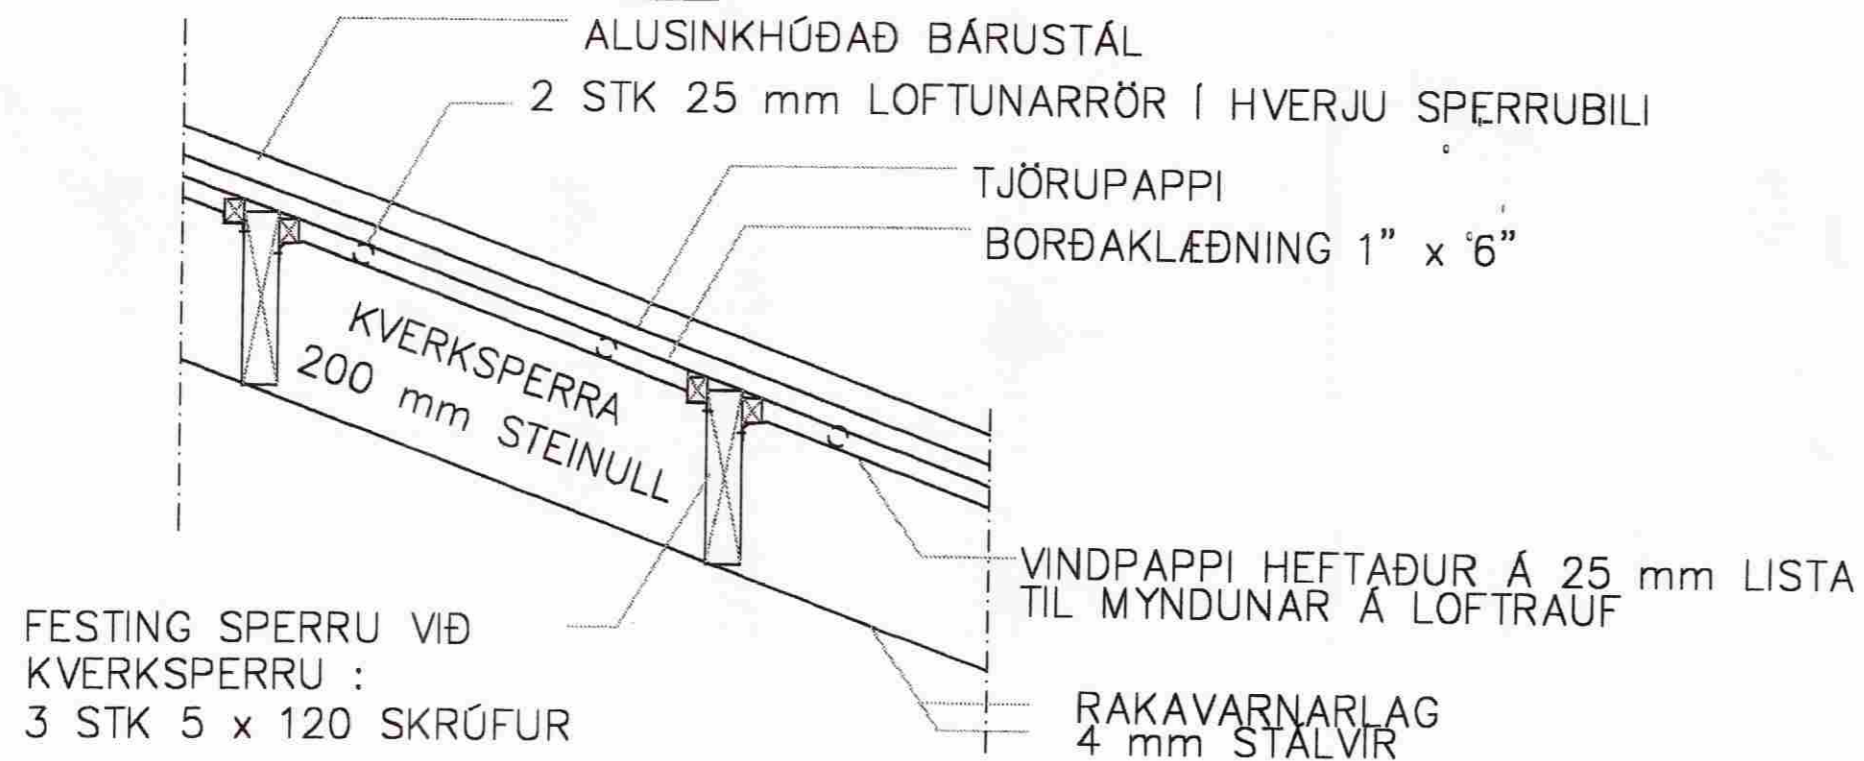


MYND ER SÝNIR SAMSETN. Á LÍMTRÉSB. OG KVERKSPRRUM

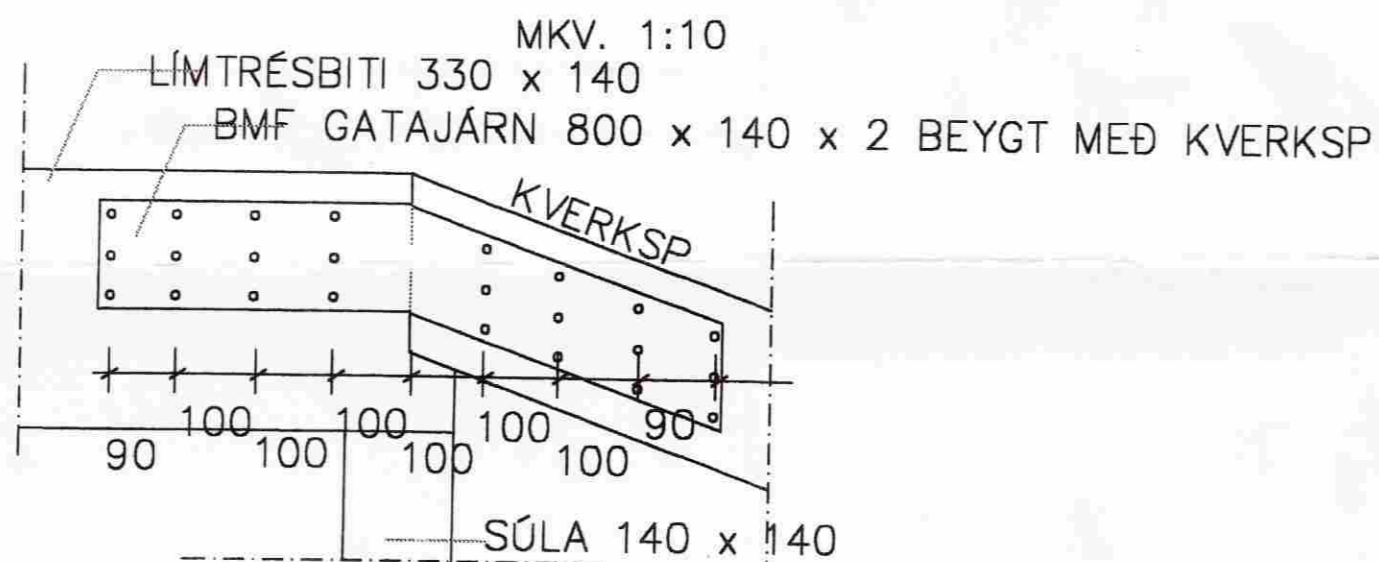


SNID B-B

SNID Í MÆNI
Í STOFU
MKV. 1:10

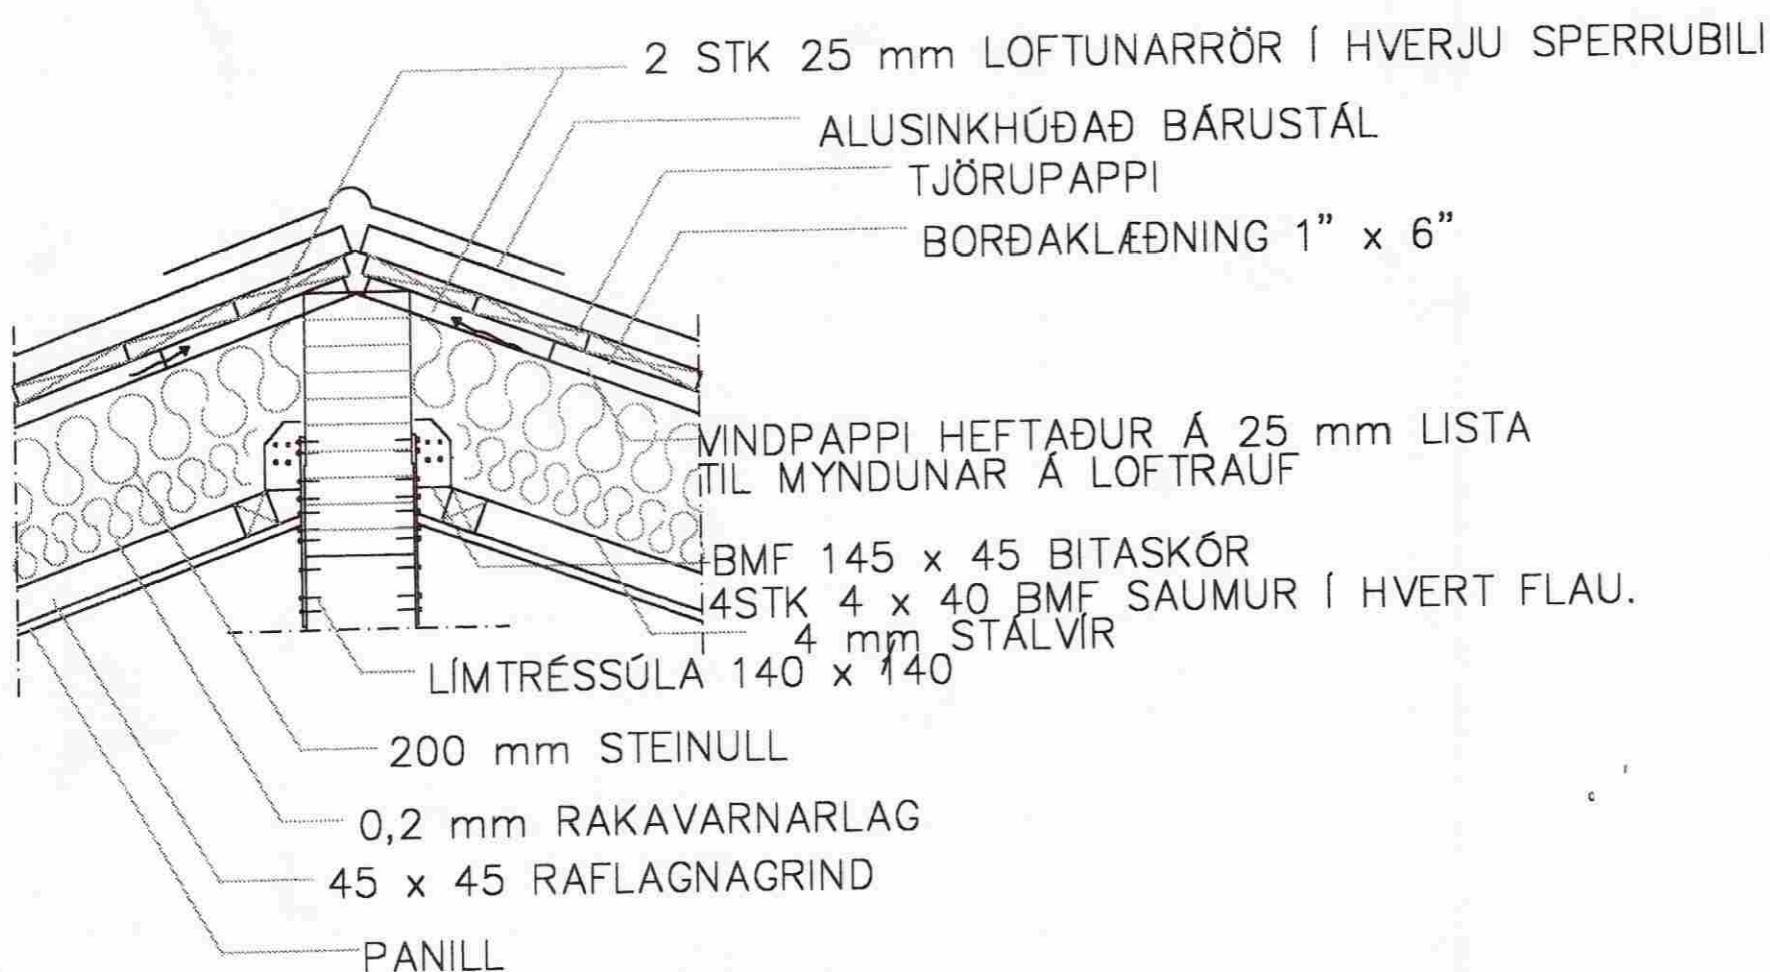


SNID D-D

LÖÐRÉTT SNID VIÐ BITA ER SÝNIR FESTINGU Á ÞEIM VIÐ VEGGJAGR.
MKV. 1:10

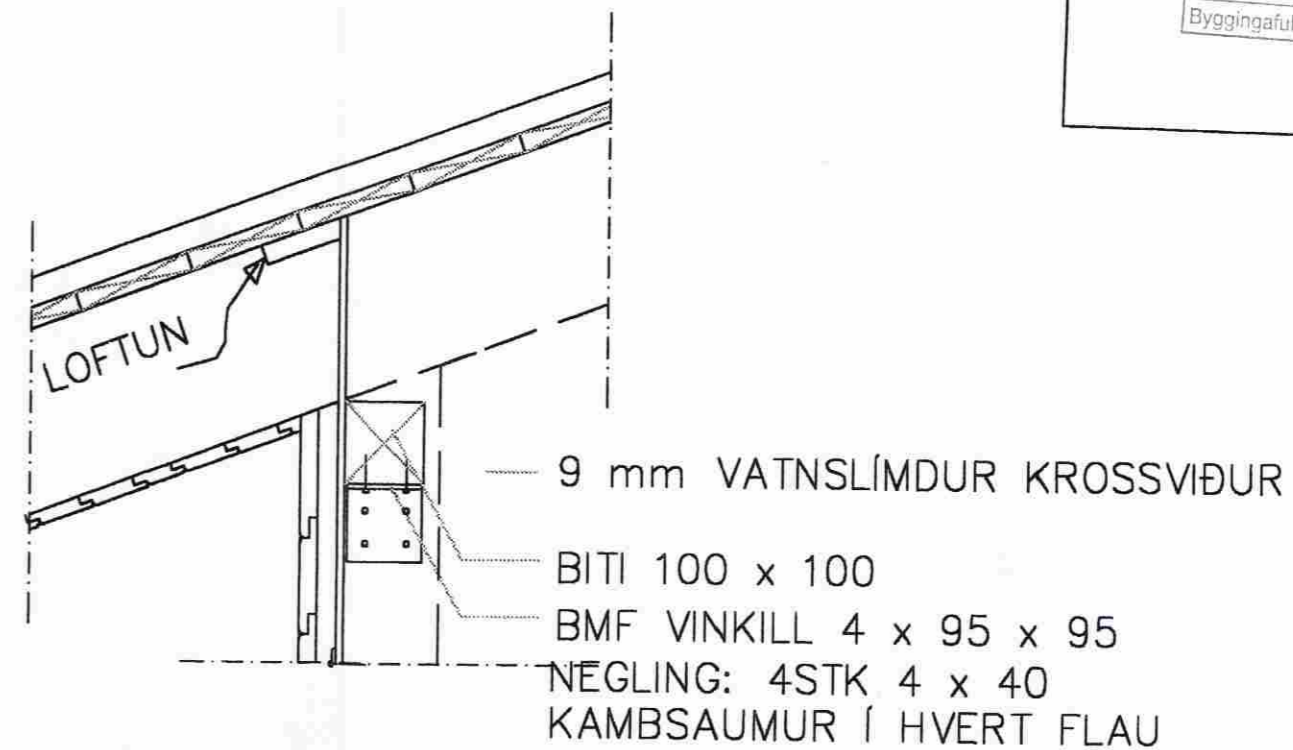

SNID C-C

LÖÐRÉTT SNID VIÐ SÚLUR SEM HALDA VIÐ ÞAKSKEGG
MKV. 1:10

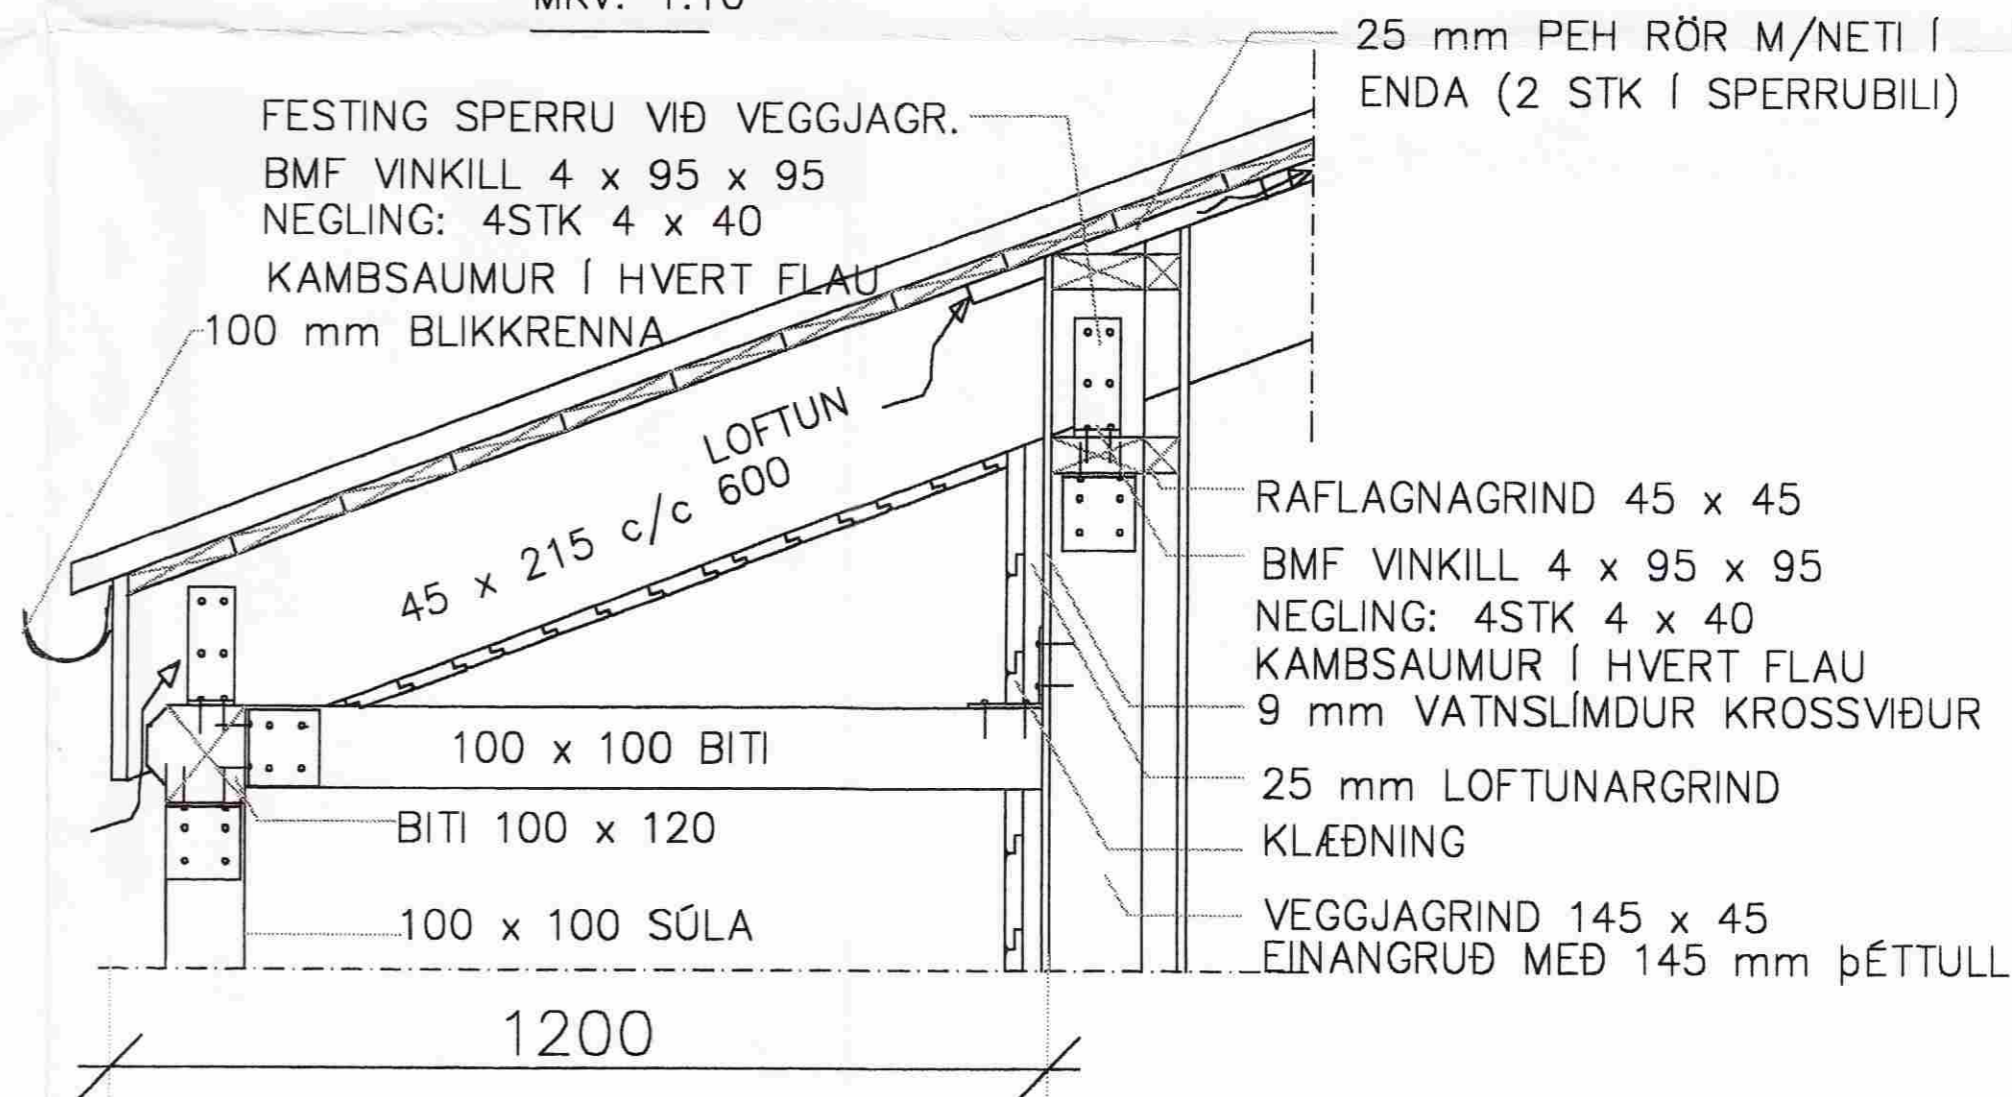

MÓTTEKIÐ
26 AUG. 2009
Byggingafultrúi upp- og niðr. v. og Flóahv.

20/8'09 Kristján Sævarsson, v. 070843-2699

Dagur: 06.08. 2009	Henn./teikn. V.G.	yfirforið:	M.kv.: 1:10	VIÐAR GUÐBJÖRNSSON HRAUNBRÚN 26 HAFNARF.
Heiti: SUMARHÚS Á LÖÐ NR. 1 VIÐ VÍÐIBREKKU Í LANDI BÚRFELLS, SVÆÐI 1 Í GRÍMSNESI SNEIÐINGAR Í ÞAKVIRKI				Nr.: 3.3
Tilvísun:	átreikn.:			