


Sperrur
MKV. 1:20

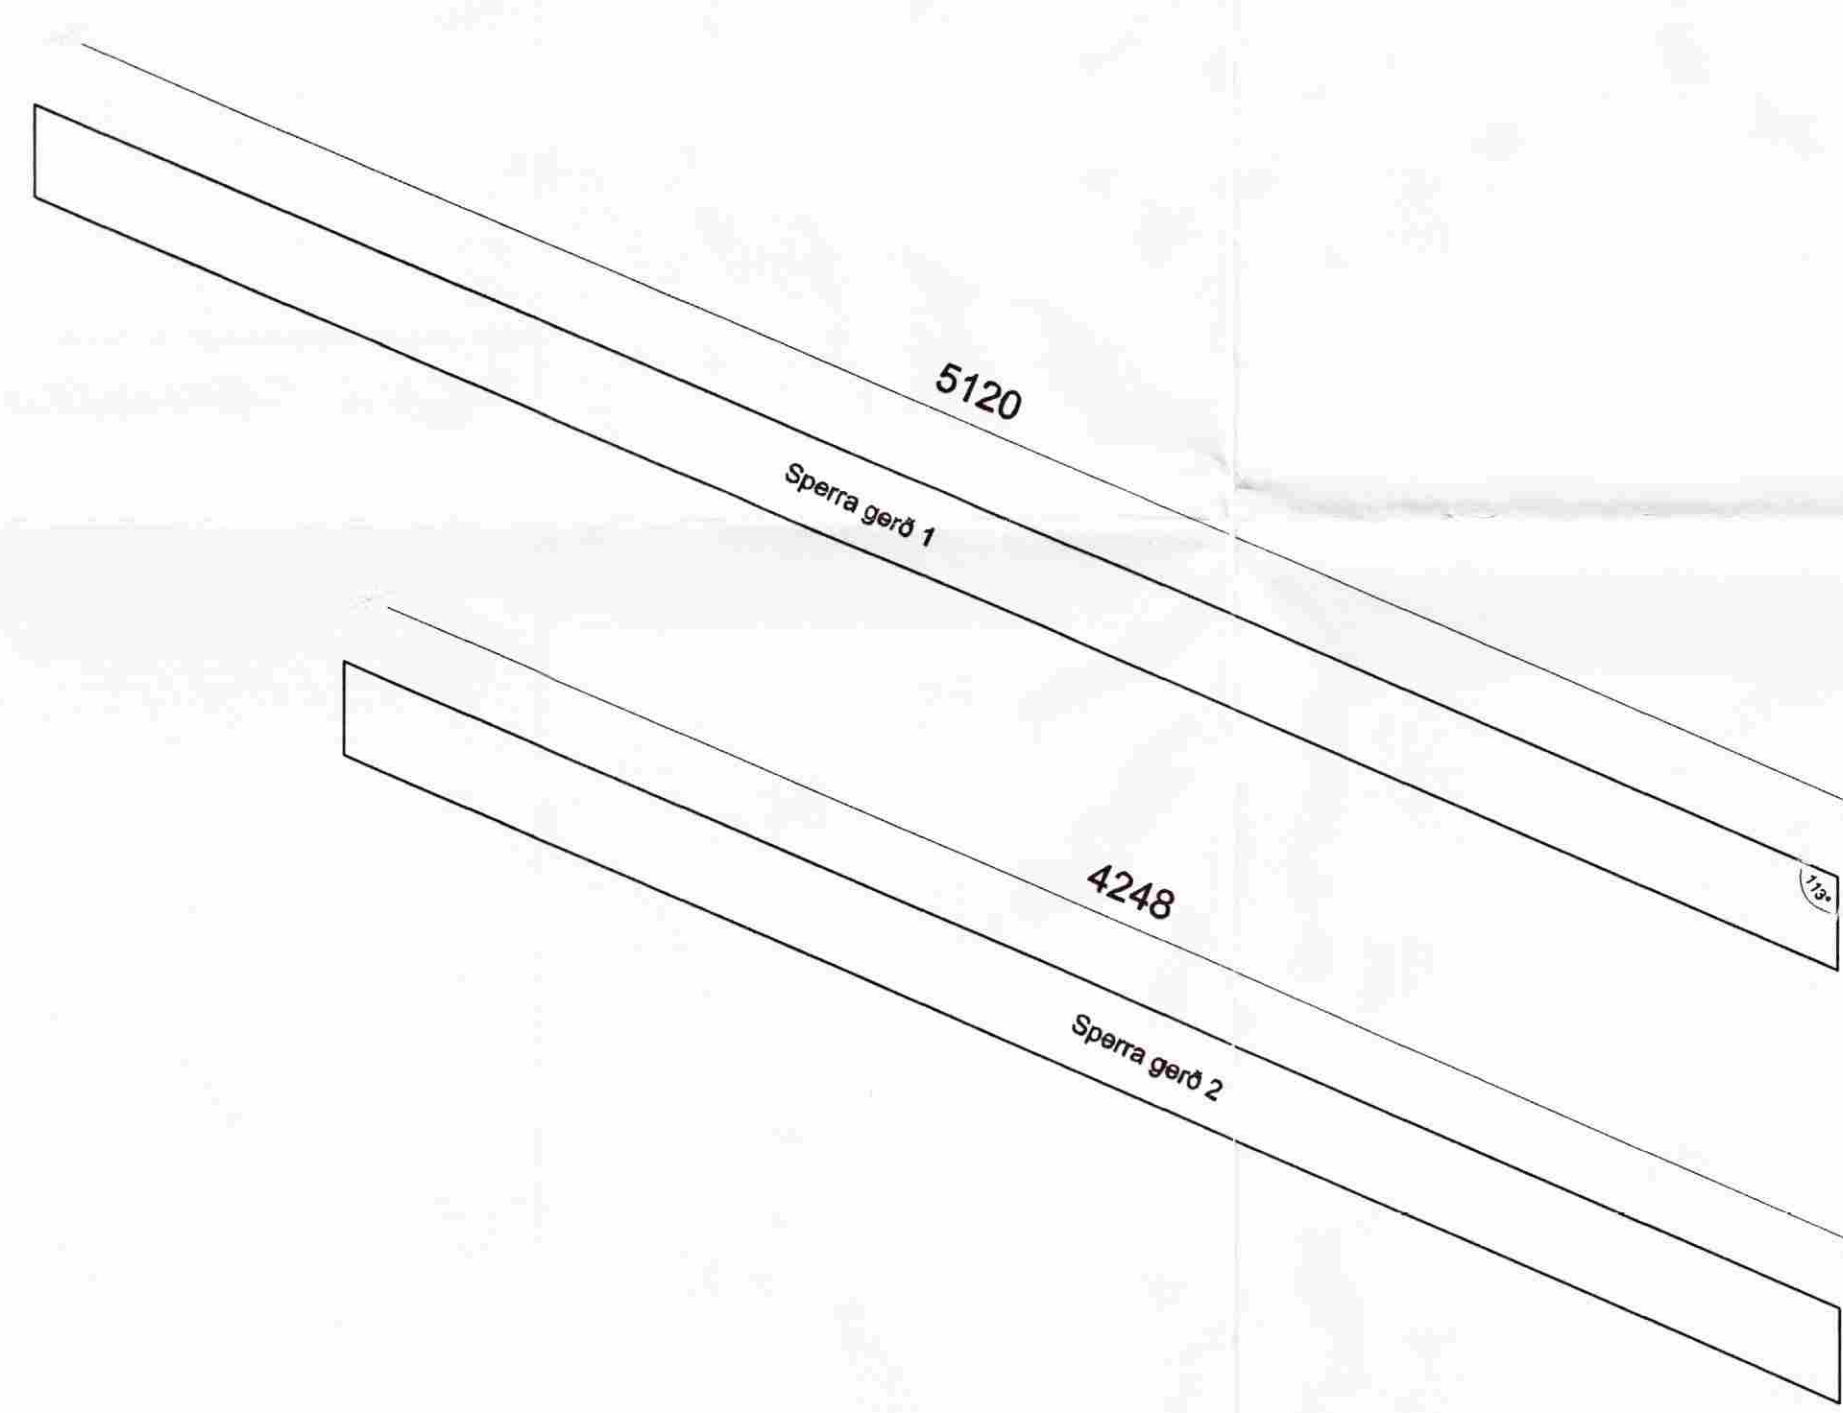

SKÝRINGAR:
 ÖLL MÁL ERU í mm.
 SJÁ ALMENNAR SKÝRINGAR Á TEIKN. NR. 596-100
 KÓTAR ERU í m.
 TIMBUR: STYRKLEIKAFLOKKUR T1 SKV. IST INSTA 142
 BOLTAR OG SNITTADIR TEINAR ERU ISO 8.8.
 Á MILLI BOLTAHAUSA OG TIMBURS KOMI SKINNUR -
 MEÐ ÞVERMÁL 3d OG ÞYKKT 0,3d .
 ÞAR SEM TIMBUR KEMUR AÐ STEYPU KOMI ÞAKPAPPI Á MILLI.

 (PAM < 20) . NEGLING SKAL VERA MEÐ 30 mm.
 GALV.SAUM Á 150 mm FRESTI Í ALLAR STÖÐIR.
 ÞAR SEM SPERRUR ERU TVÓFALDAR SKAL FESTA ÞÆR SAMAN
 MEÐ 2 stk SKRÚFUR 6.0x100 c500 NEMA ANNAÐ SÉ TEKID FRAM
 SANNREYNA SKAL ÖLL MÁL.



C							
B							
A							
	Dags.	Breyting.					
VERK: Viðbrekka 11, Grímsnesi				EFNI TEIKNINGAR: Þaksperrur			
HANNAÐ: GHS	TEIKNAD GHS	YFIRFARIÐ IB	DAGS. 10-12-06	MKV 1:50	BLAÐ A2 = 1/1	MINNKUN A3 = 1/1.39	TEIKNING NO. 10-013
SAMPYKKT: Guðlaugur H. Sigurjónsson			VERKKAUPI:				