


**EINLÍNUMYND.**  
MKV. ENGINN

Sniðmynd, mkv. 1:100

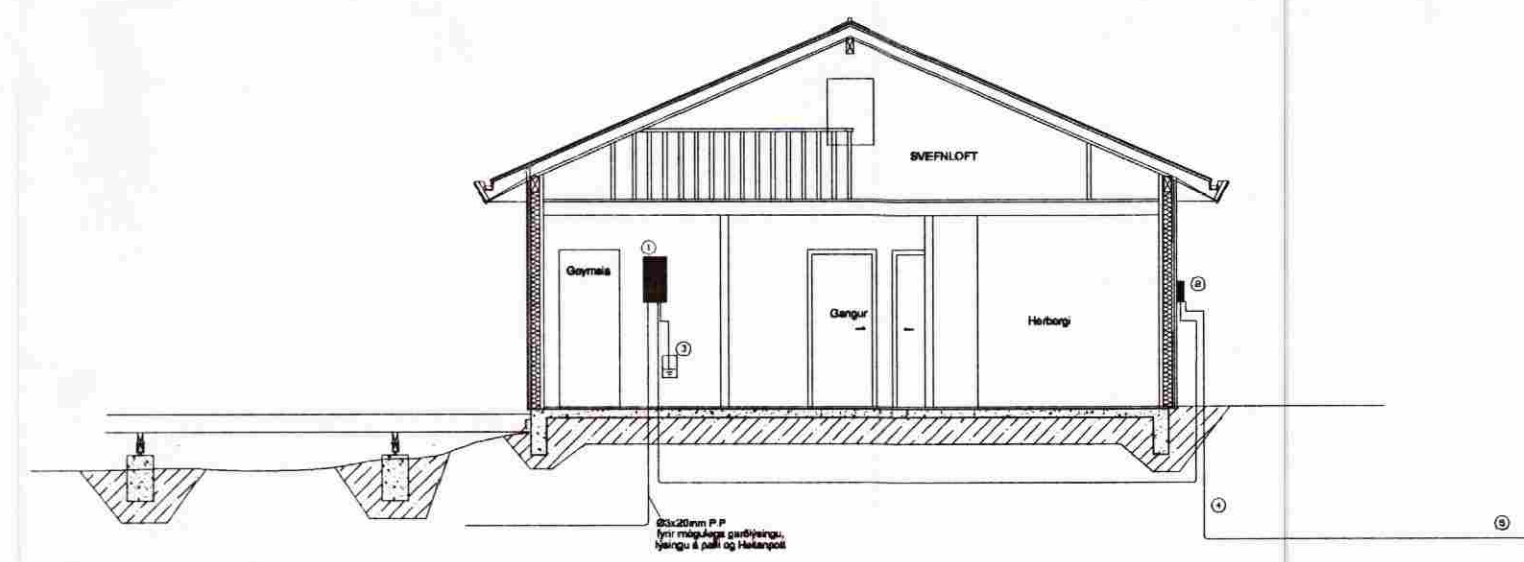

Skýringar:	-	-	-	-	Frumstærð blaðs <b>A:2</b>	Minnkað   1:41	<p><b>VERKFRÆÐISTOFA SUÐURNESJA</b> Vikurbraut 13, 230 Reykjanesbæ Sími: 420 0100, Fax: 420 0111 Veffang: <a href="http://www.vss.is">http://www.vss.is</a> Netfang: <a href="mailto:vs@vss.is">vs@vss.is</a></p>	Sumarhús, Víðibrekka 11	MKV.: 1:100 / 1:500	DAGS.: Desember 2006
	-	-	-	-					TEIKNR.: R - 003	Verk.NR.:
	Daga	Breyting	Samþ.	Hannað: lpg	Teiknað: FOP	Yfirf. KI 281049-3489				