
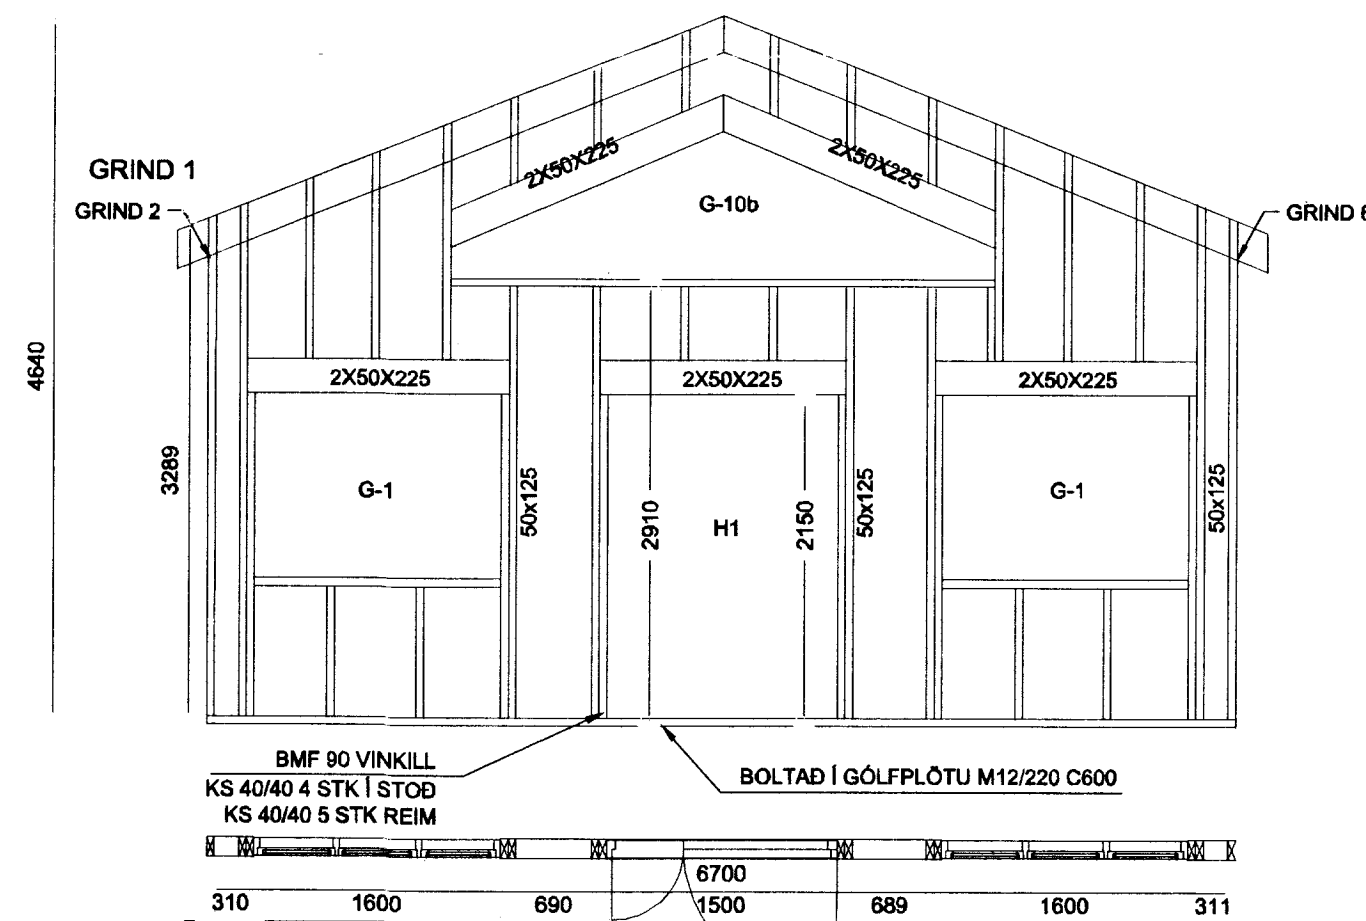
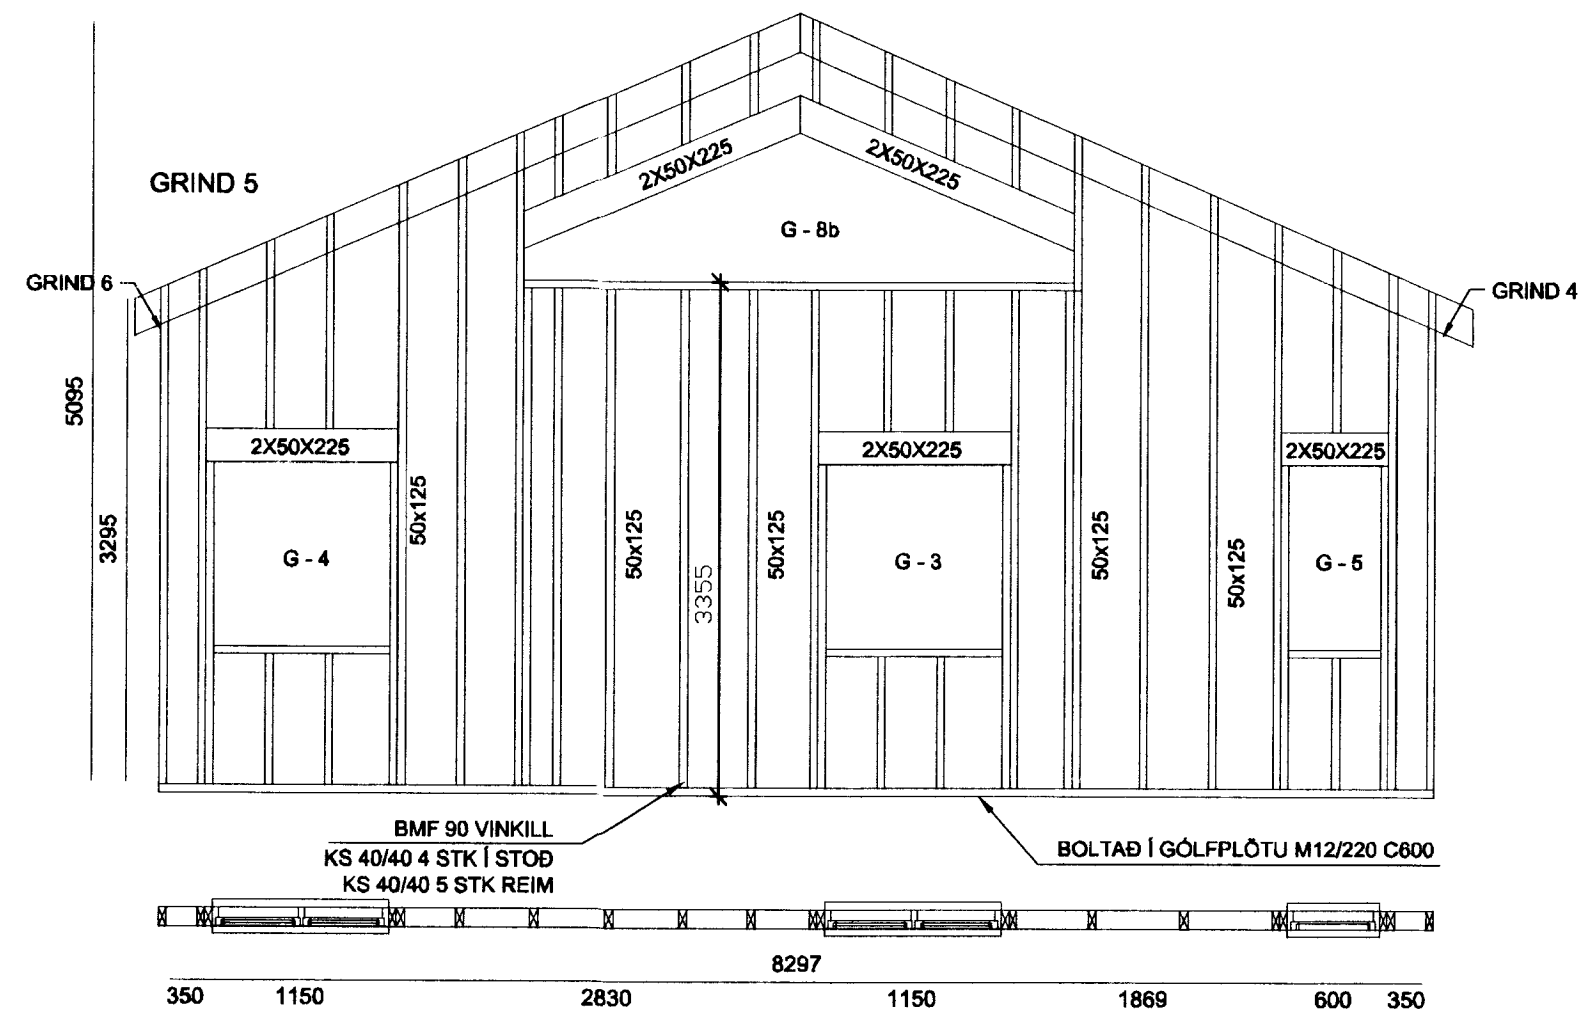
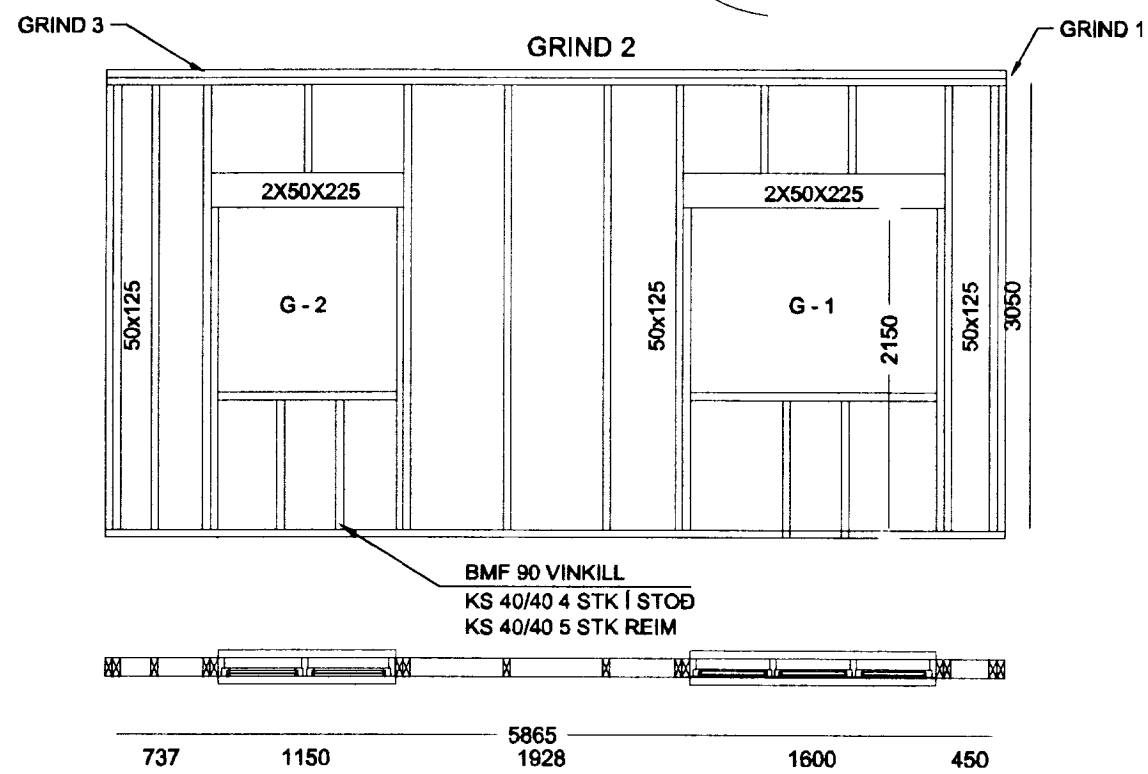
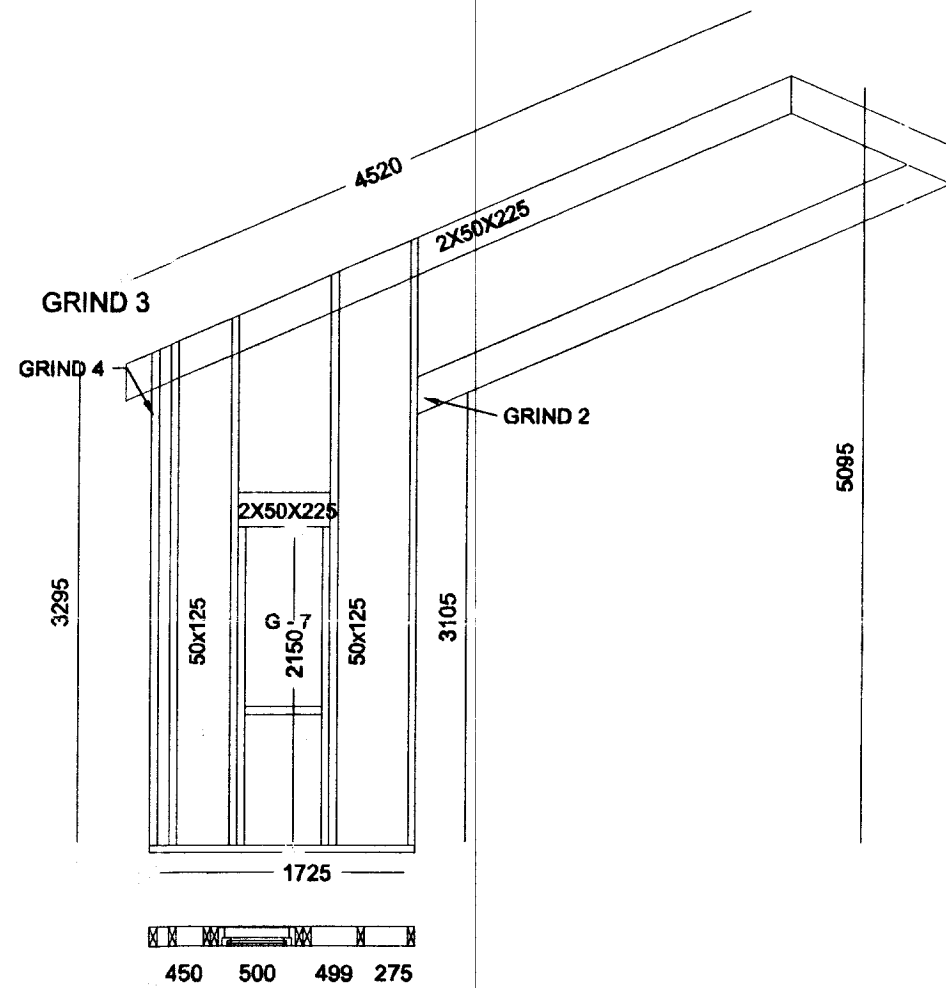
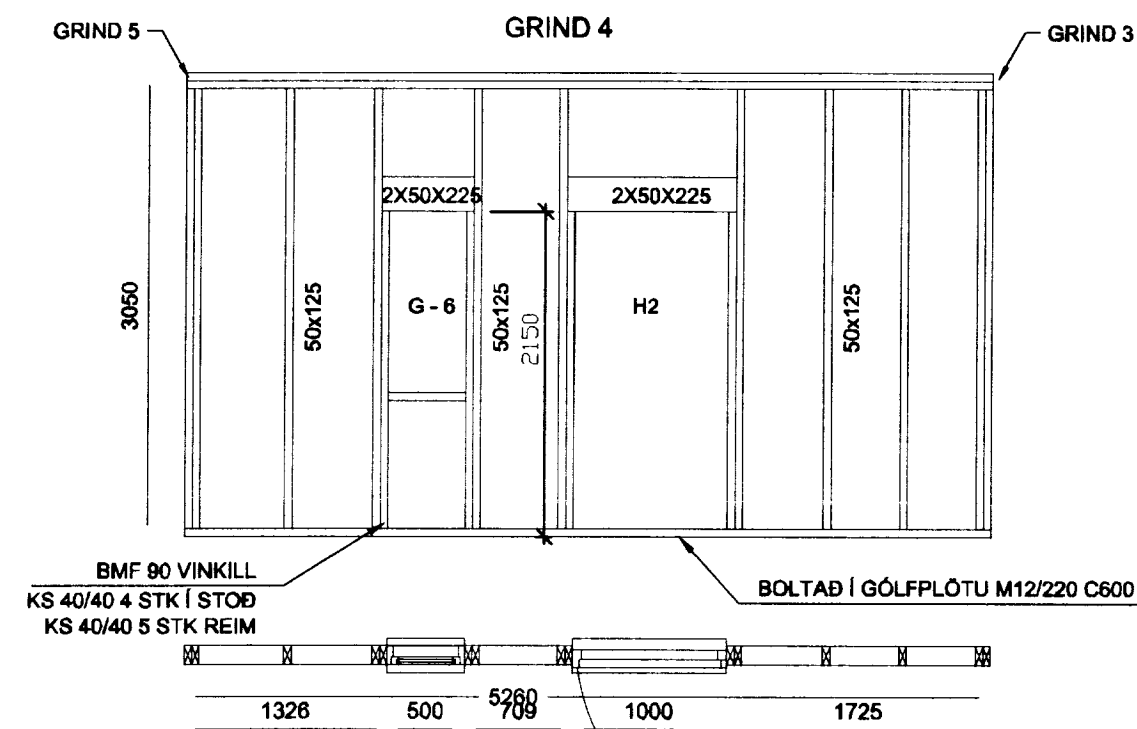


ÁSYND VEGGJA
MKV. 1:50

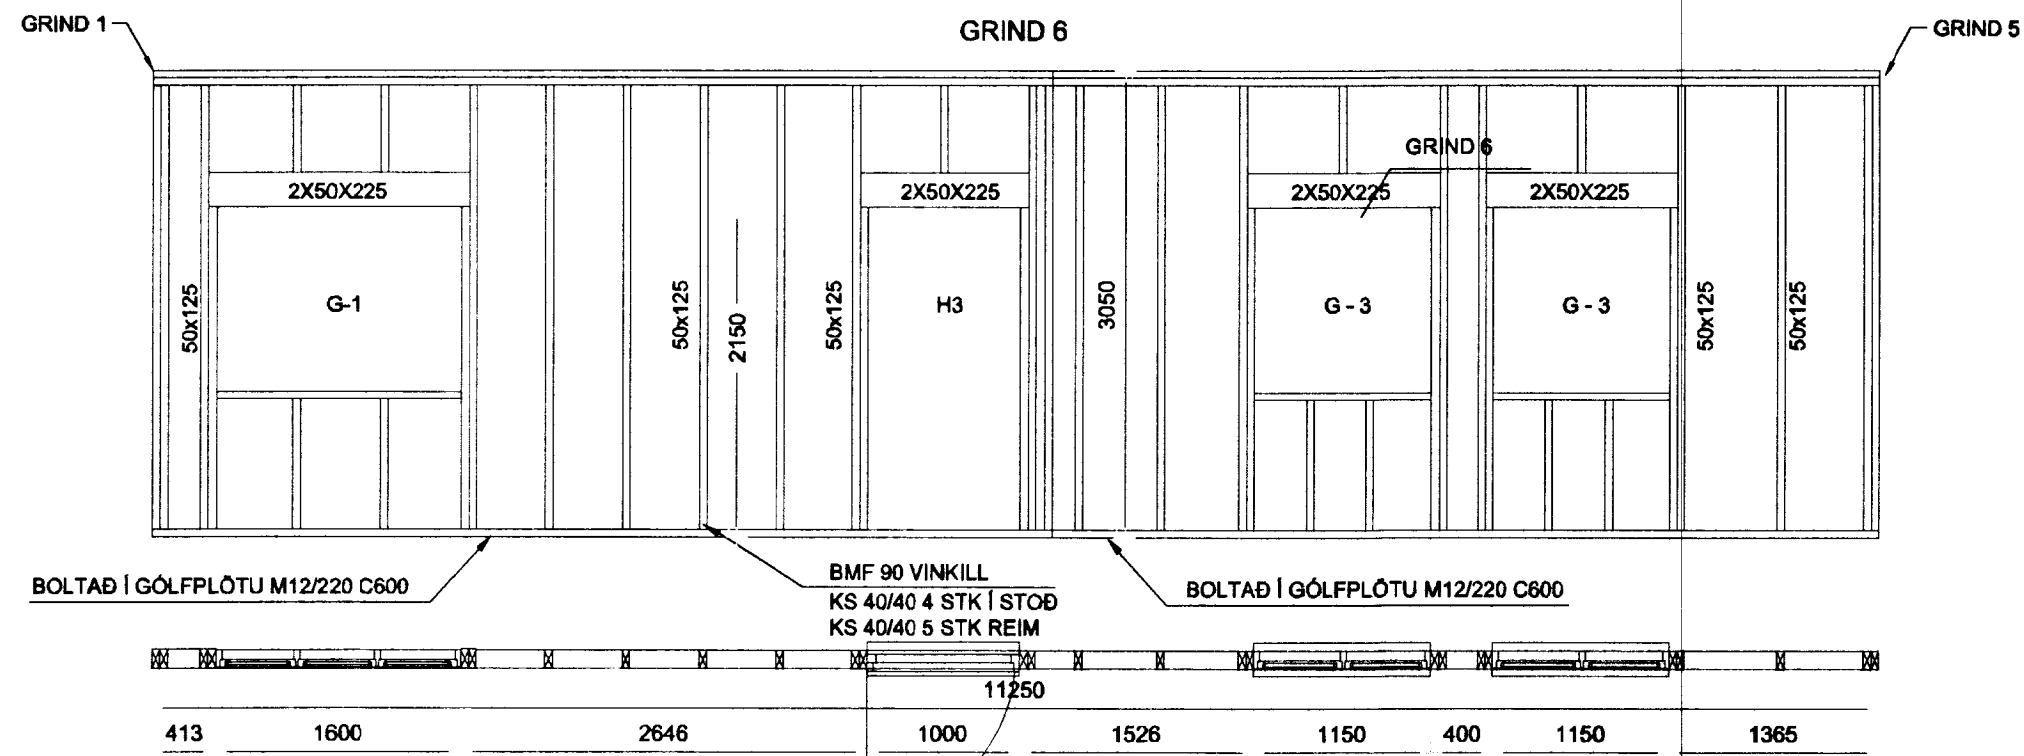

SKÝRINGAR:

ÖLL MÁL ERU Í mm.
SJÁ ALMENNAR SKÝRINGAR Á TEIKN. NR. 596-100

TIMBUR: STYRKLEIKAFLOKKUR T1 SKV. IST INSTA 142
BOLTAR OG SNITTADIR TEINAR ERU ISO 8.8.
Á MILLI BOLTAHAUSA OG TIMBURS KOMI SKINNUR -
MED ÞVERMÁL 3d OG ÞYKKT 0,3d.
ÞAR SEM TIMBUR KEMUR AÐ STEYPU KOMI ÞAKPAPPI Á MILLI.
HEIMILT ER AÐ KLÆÐA GRINDUR AÐ UTAN MEÐ 9 mm KROSSVIÐ.
(PAM < 20). NEGLING SKAL VERA MEÐ 30 mm.
GALV.SAUM Á 150 mm FRESTI Í ALLAR STODIR.

ÞAR SEM SPERRUR ERU TVÖFALDAR SKAL FESTA ÞÆR SAMAN
MEÐ 2 stk SKRÚFUR 6.0x100 c500 NEMA ANNAD SÉ TEKIÐ FRAM
SANNREYNA SKAL ÖLL MÁL.

Guðlaugur H Sigurjónsson
Byggingarfræðingur BFI

C							
B							
A							
	Dags.	Breyting.					
VERK: Viðbrekka 13, Grímsnesi				EFNI TEIKNINGAR: Grind - Ásynd			
HANNAÐ:	TEIKNAD	YFIRFARIÐ	DAGS.	MKV	BLAÐ	MINNKUN	
GHS	GHS	IB	10-12-06	1:50	A2 = 1/1	A3 = 1/1.39	
SAMÞYKKT: Guðlaugur H Sigurjónsson				VERKKAUPI:		TEIKNING NO: 11-012	