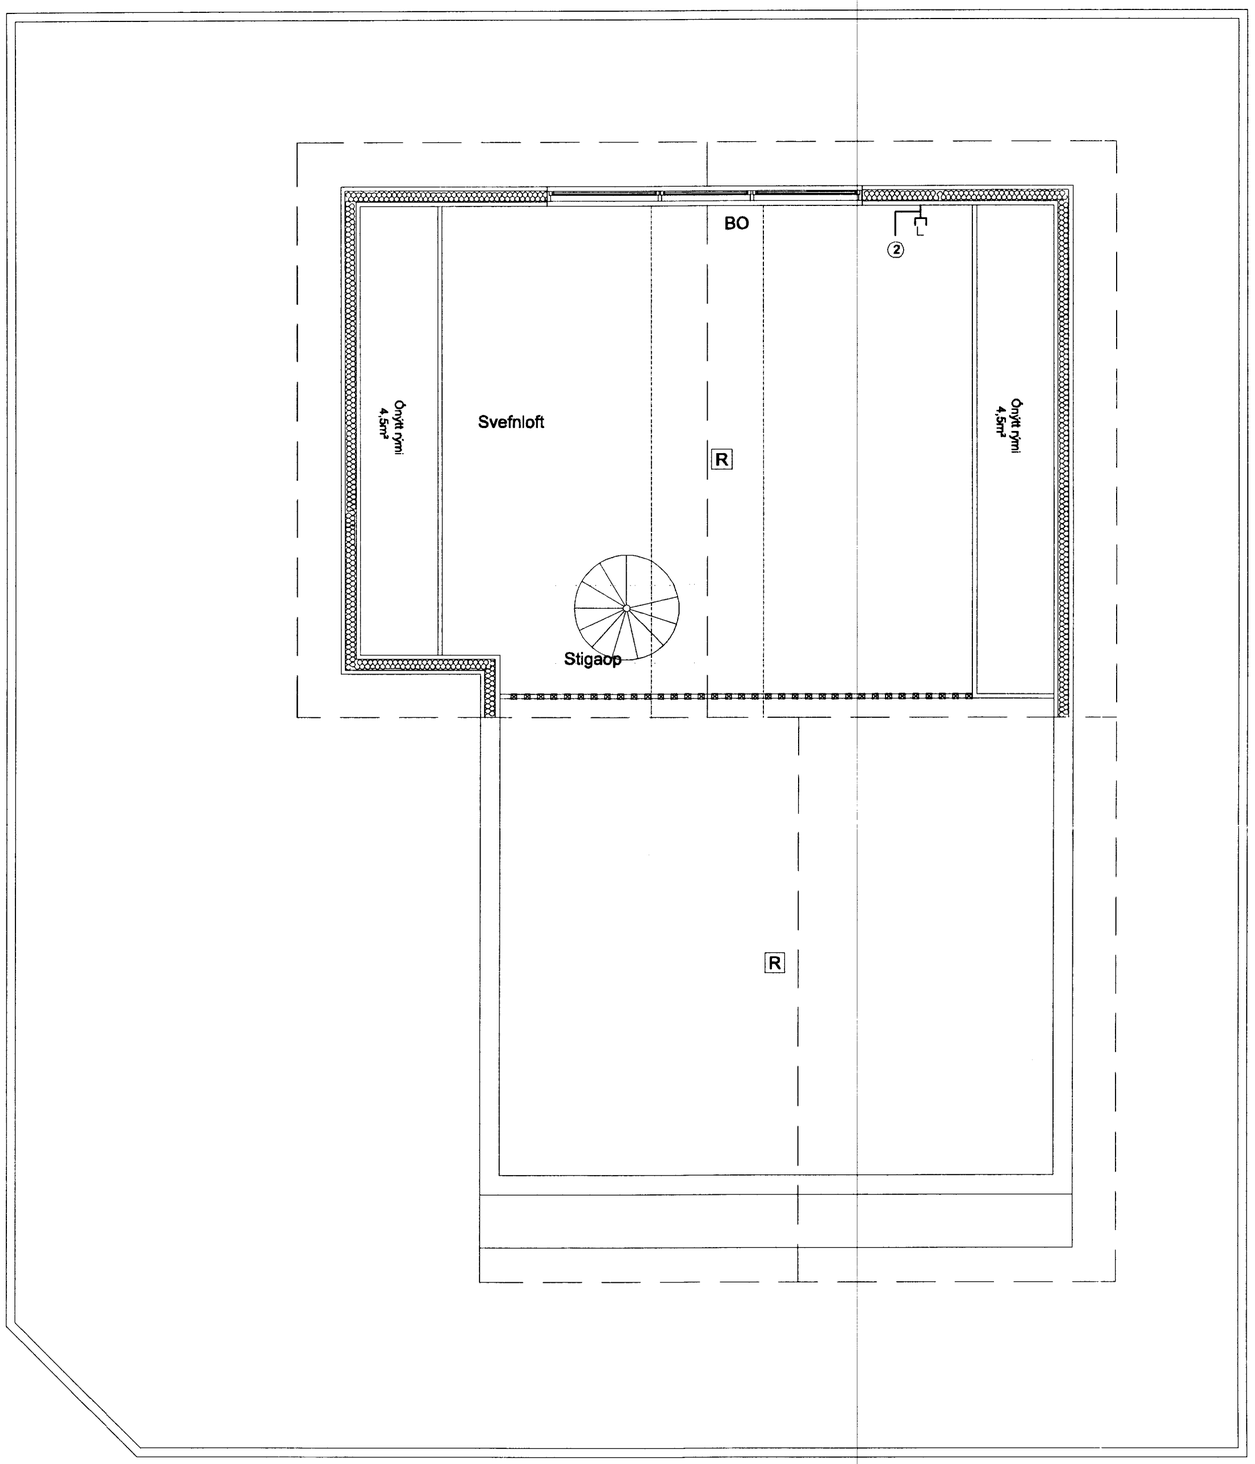

SKÝRINGAR SMÁSPENNA

UPPGEFIN HÆÐ GILDIR, NEMA ANNAÐ SÉ TEKIÐ
FRAM Á TEIKNINGUM EÐA ÖÐRUM SKÝRINGUM
HÆÐ MIÐAST VIÐ FULLFRÁGENGIN GÓLF OG Í MIÐJA DÓS EÐA BÚNAÐ.

PÍPUR SÉU 16mm

L : LOFTNETSTENGILL, h : 20
S : SÍMATENGILL, h : 20
H : HÁTALARATENGILL, h : 20
t : HITANEMI, h : 150
R : REYKSKJYNJARI

NEMA ANNARS SÉ GETIÐ Á TEIKNINGUM

1. SMÁSPENNUHÓLF
2. AÐ SMÁSPENNUHÓLFI
3. AÐ LOFTNETI, STAÐSETNING ÓÁKVEÐIN. (T.D. Í ÞAKKANTI)
4. ÁÆTLUÐ STAÐSETNING Á HITANEMA FYRIR GÓLFHITA H=150, NÁNARI STAÐSETNING Í SAMRÁÐI VIÐ HÖNNUÐ GÓLFHITALAGNA
5. AÐ TENGIDÓS FYRIR HITASTÝRINGU VIÐ GÓLFHITAKISTU NÁNARI STAÐSETNING Í SAMRÁÐI VIÐ HÖNNUÐ GÓLFHITALAGNA
5. TENGIDÓS FYRIR HITASTÝRINGU VIÐ GÓLFHITAKISTU NÁNARI STAÐSETNING Í SAMRÁÐI VIÐ HÖNNUÐ GÓLFHITALAGNA

Skýringar:

-	-	-	-
-	-	-	-
-	-	-	-
-	-	-	-
		-	-
	Dags.	Breyting.	Samþ.

Frumstærð blaðs: A:2
Minnkað í 1.41
Hannað: IÞG | Teiknað: FOÞ | Yfirf.:
Samþ: kt.281049-3489

VERKFRÆÐISTOFA SUÐURNESJA
Víkurbraut 13, 230 Reykjanesbæ
Sími: 420 0100, Fax: 420 0111
Veffang: http://www.vss.is
Netfang: vs@vss.is

Sumarhús, Víðibrekka 13

Grunnmynd-Raflögn-smáspenna-Hitastýring

MKV.: 1:50
DAGS.: Desember 2006
TEIKN.NR.: R - 004
Verk.NR.:
SAMRÆMINGARHÖNNUÐUR: