

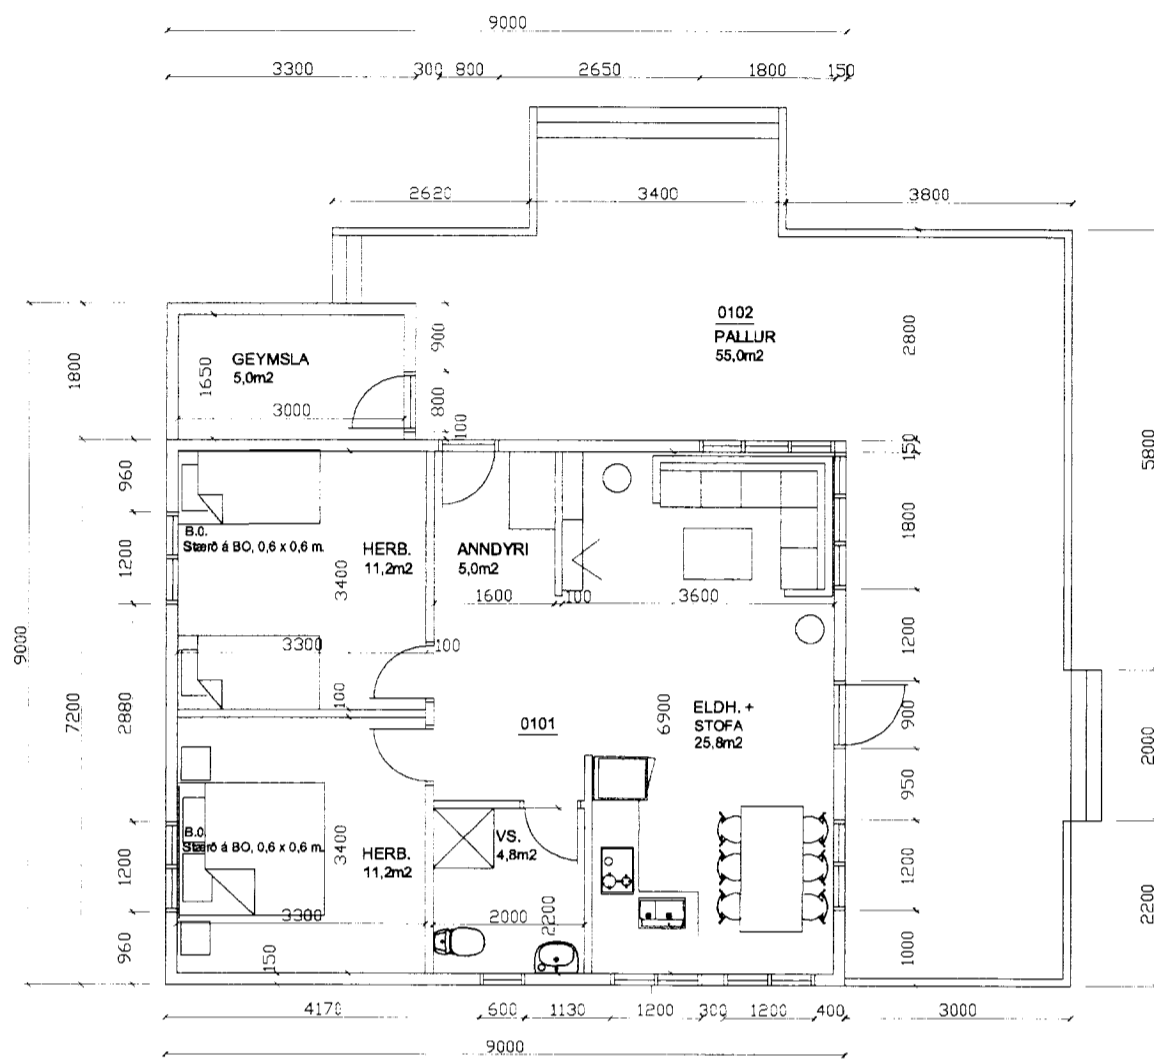



VÍÐIBREKKA LÓÐ NR. 26

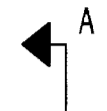


GRUNNMYND

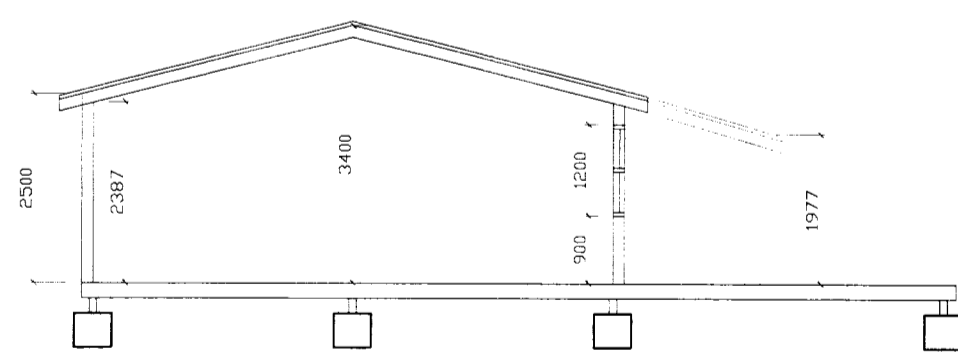


SNID A-A

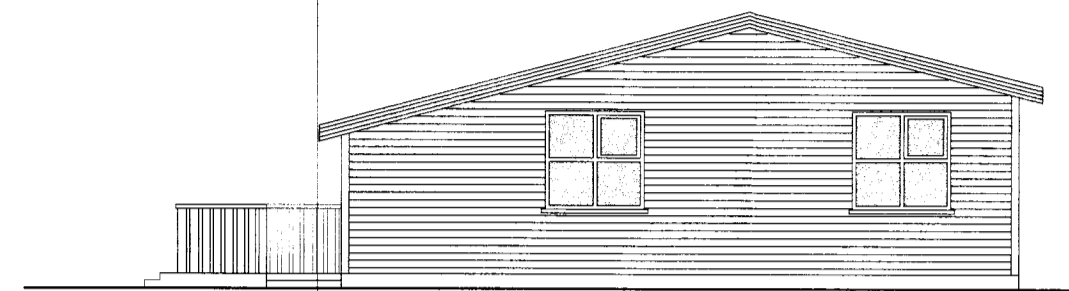


NORÐUR

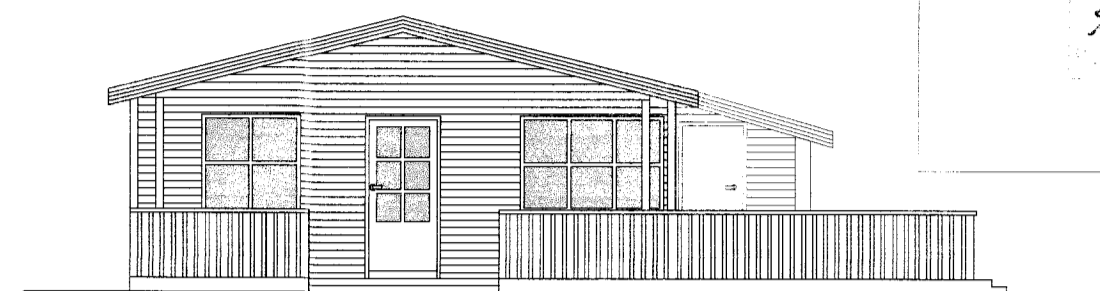


SUÐUR

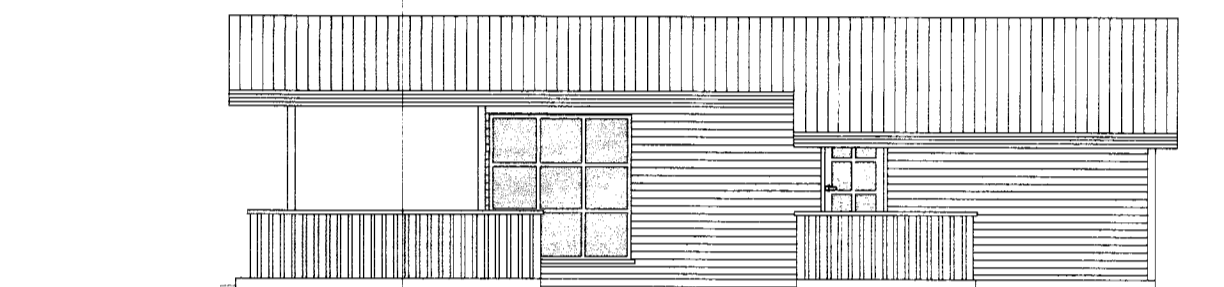

AUSTUR

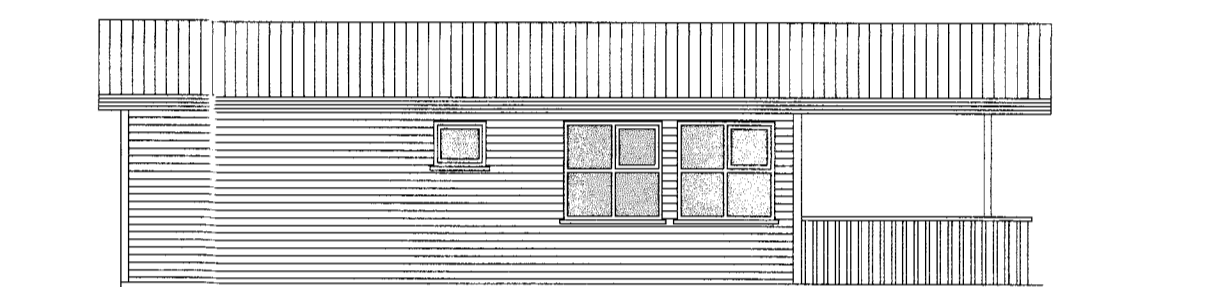

VESTUR

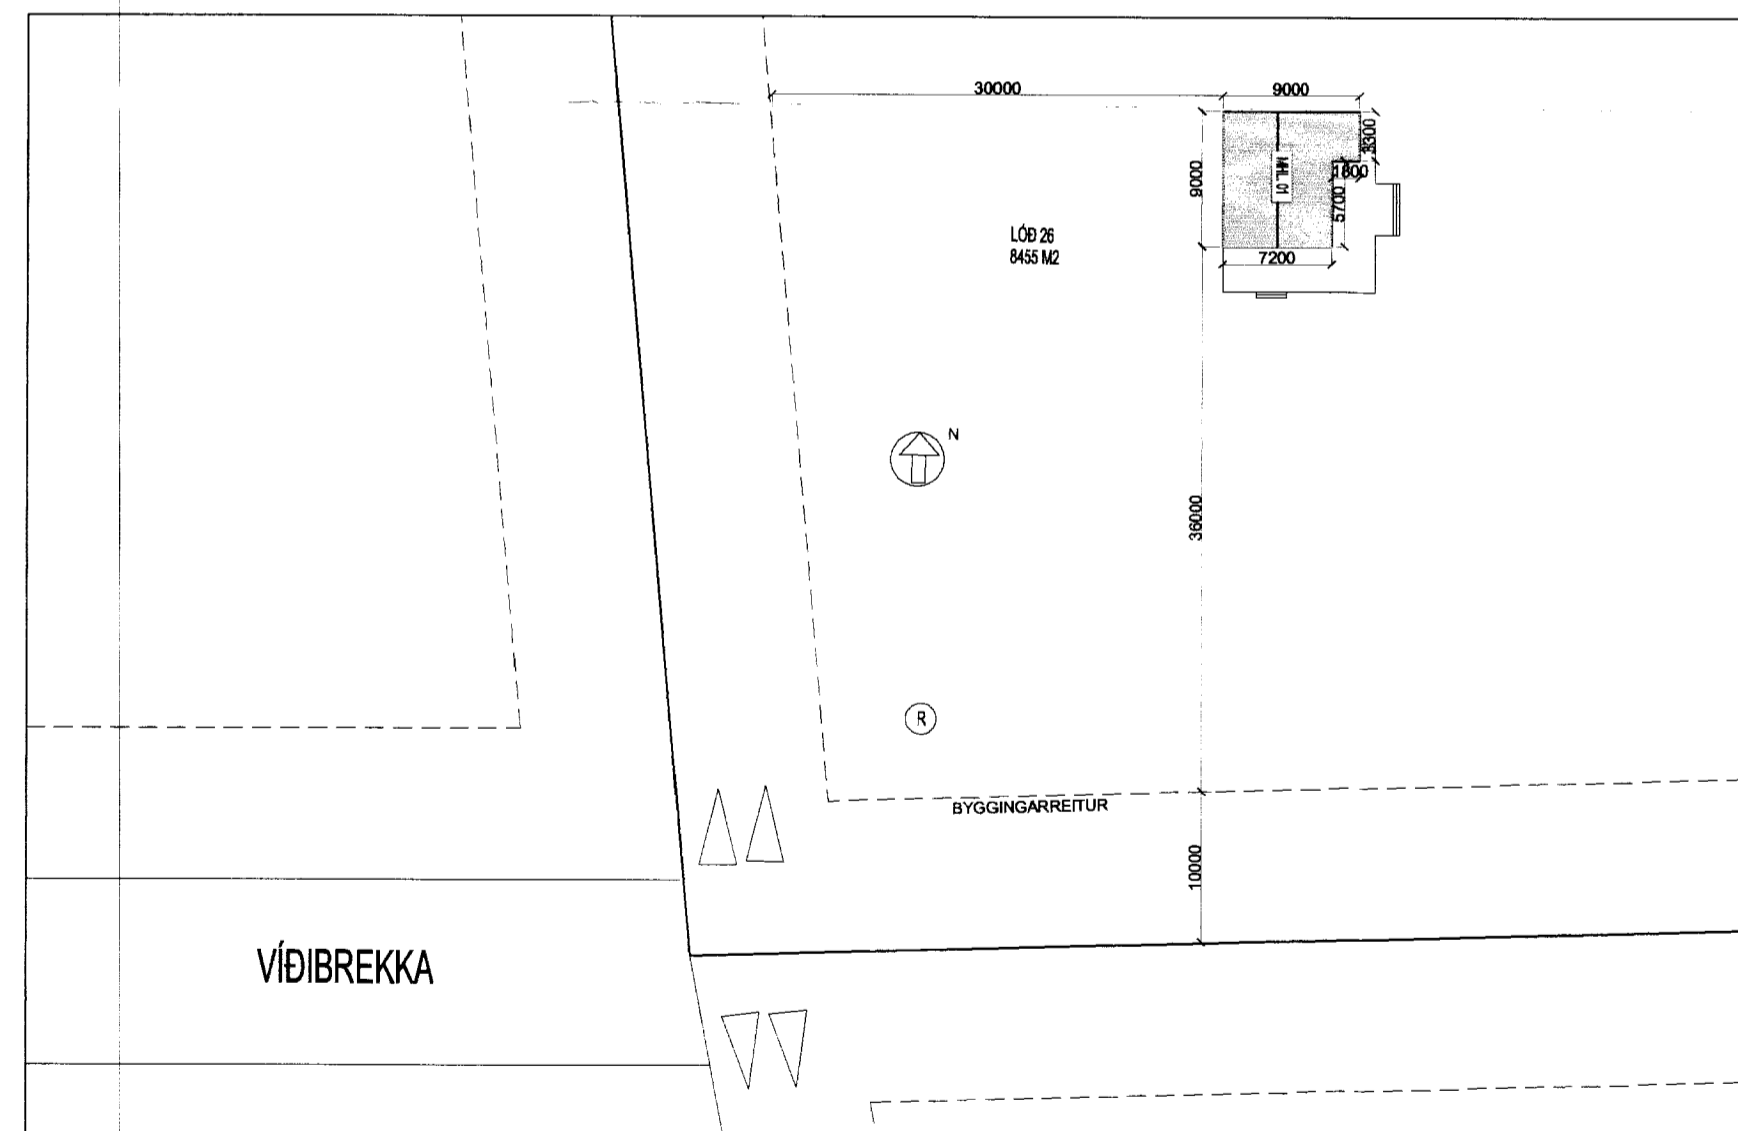

AFSTADA
1:500

Handwritten signature: Arnar Gunnarsson

BYGGINGARLÝSING.

Húsið er byggt upp úr 2" x 6" valinni furu.

Utanhúss er liggjandi kúpt vatnslæðning. Einangrað er með gler- eða steinull og tvöfalt gler er í gluggum.

Húsið er á timburregurum og steypum súlum sem ná niður á fastan botn og niður fyrir frost.

STÆRÐ HÚSSINS.

Hús er 70,2 fermetrar og 217,3 rúmmetrar. Pallur er 55 fermetrar.

DAGS:	BREYTING:	SAMP:	VERKEFNI:	ARKITEKTASTOFAN AUSTURVÖLLUR
A			SUMARHÚS	HÁTEIGSVEGUR 3 105 REYKJAVÍK arkaust@mmedia.is FAX: 552 2610
B			VÍÐIBREKKA 26, GRÍMSNESI	
C			TEIKNING:	BJARNI MARTEINSSON KRISTJÁN BJARNASON KJARTAN JÓNSSON
D			GRUNNMYND/SNID/ÚTLIT/AFSTADA	ARKITEKT FÁÍ s: 552 2565 BYGG.FR, BFÍ s: 696-6930 INNHANL.ARK. s: 652 8660
E			DAGS/TEIKNAD: 27.8.2005 / KB	Kt: 301242-2129 Kt: 120369-5479 Kt: 250146-2139
F			SIGN:	MÆLIKV: VERK NR: TEIKN NR:
G				1:100 / 1:500 A-1