


GRUNNMYND GEYMSLULOFT MKV 1

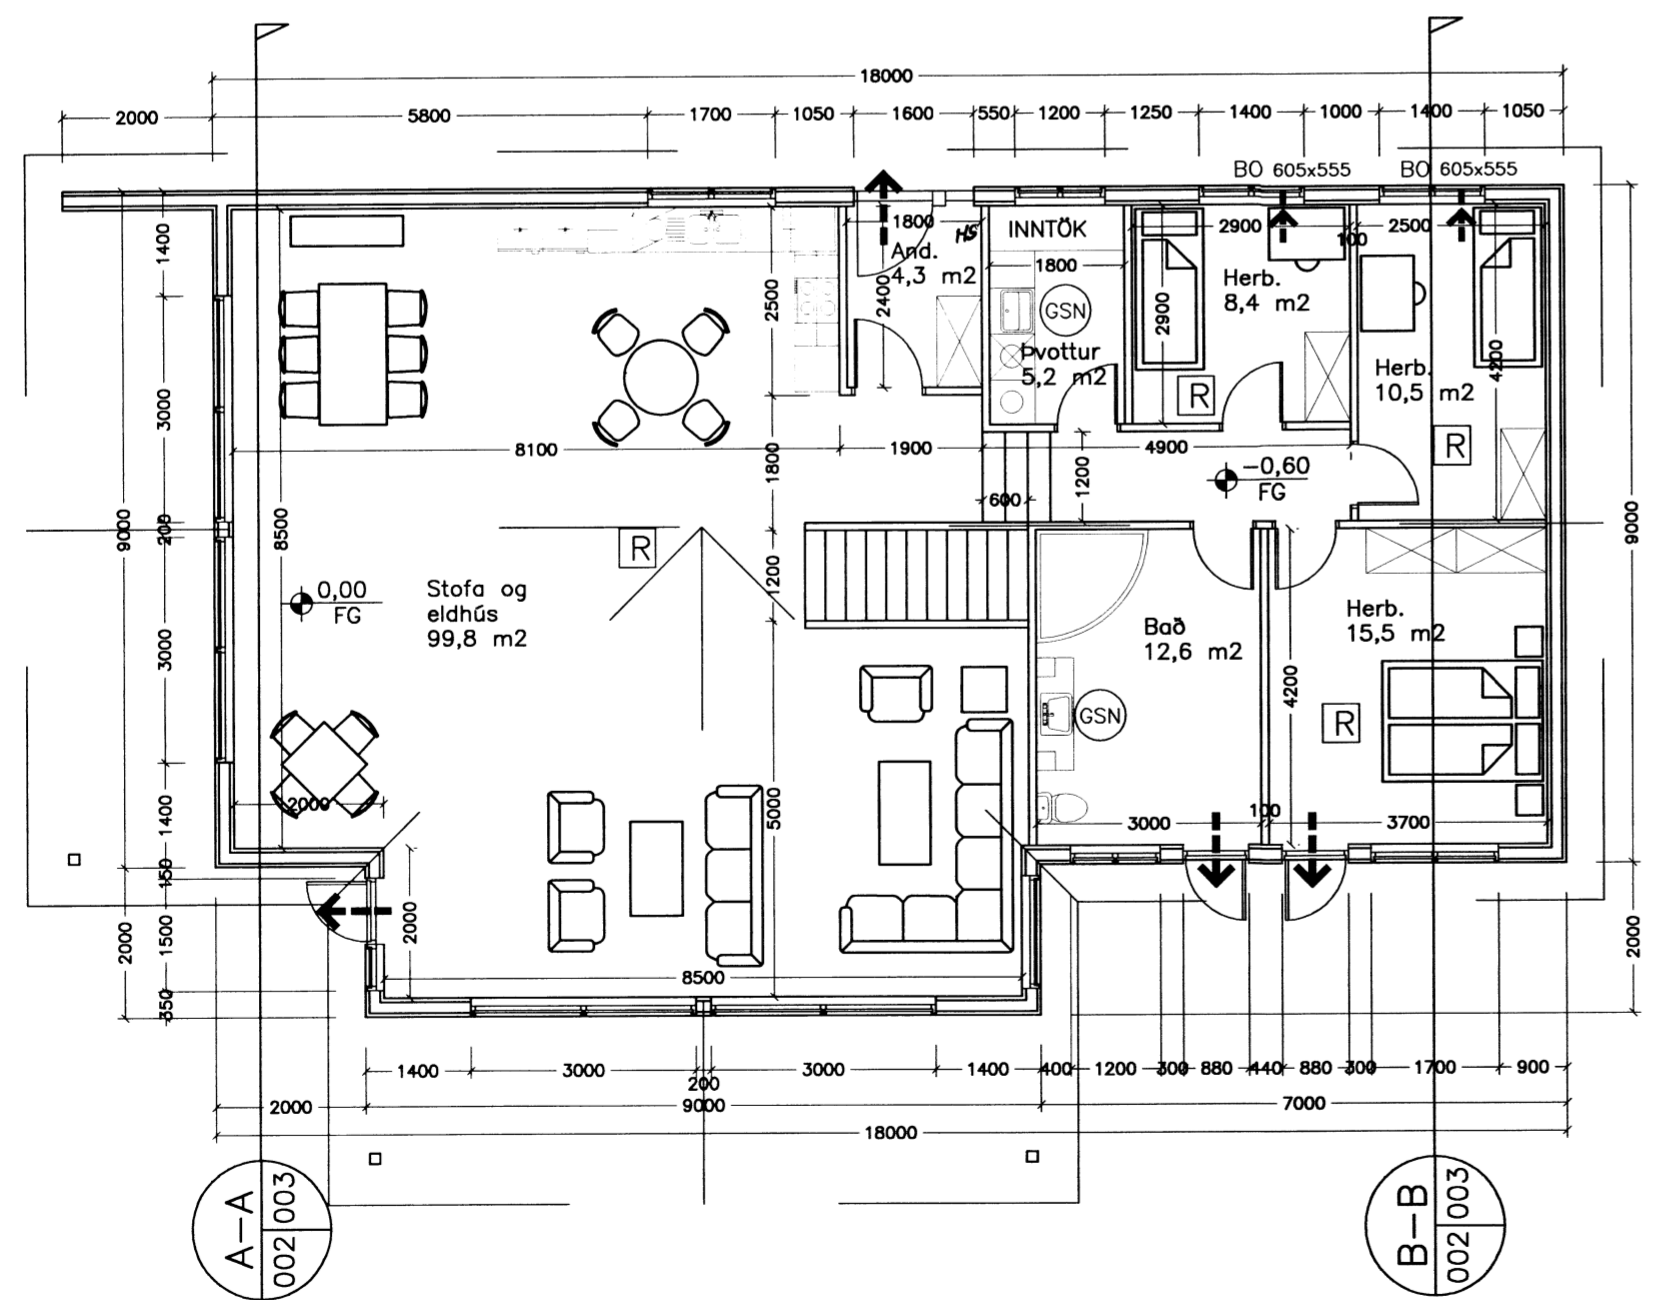

GRUNNMYND GÓLFPLATAR MKV 1

SÓTT ER UM BYGGINGARLEYFI FYRIR SUMARBÚSTAD Á LÓÐ AD VÍÐIBREKKU 23, BÚRFELLI Í GRÍMS- OG GRAFNINGSFHREPPI. STADGREINIR ER LANDNÚMÉR ER

HÚSÍÐ ER TIMBURHÚS MED STEYPTUM SÓKKLI SEM STADSETT ER INNAN MARKA BYGGINGARREITS.

STÆRDIR: BRÚTTÓ
 FLATARMÁL HÚS 180,0 m2.
 RÚMMÁL HÚS 692,4 m3.
 BURÐARVIRKI:

UNDIRSTÖÐUR OG GÓLFPLATA ERU ÚR STEINSTEYPU.
 BERANDI ÚTVEGGIR, INNVEGGIR, ÞAKBITI OG ÞAK ERU ÚR TIMBRI REI30 A.M.K.

KLÆÐNINGAR INNAHÚSS:
 ALLAR KLÆÐNINGAR INNAN ÍBÚÐA BÆÐI LOFTS OG VEGGJA VERÐA Í FLOKKI NR. 2.

KLÆÐNINGAR UTANHÚSS:
 KLÆÐNING ÚTVEGGJA VERÐUR STANDANDI VIÐARKLÆÐNING SEM ER KLÆÐNING Í FLOKKI NR. 1.
 ÞAKKLÆÐNING VERÐUR BÁRUD MÁLMKLÆÐNING, SEM ER KLÆÐNING Í FLOKKI T

ÞAK:
 ÞAKHALLI ER 20 GR. ÞAK ER KLETT BÁRADRI MÁLMKLÆÐNINGU Á ÞAKPAPPA OG BORDVIÐ. LOFTAD LOFTBIL SKAL VERA MINNST 25 MM YFIR ALLRI EINANGRUN.

SORP:
 SKÝLI FYRIR EINA SORPTUNNU ER Á LÓÐ VIÐ BÍLASTÆÐI. STÆRD ÞESS ER 900X 1000 MM HÆÐ 1400 MM.

MERKINGAR:
 BO MERKIR BJÖRGUNAROP. Í GLUGGUM ER UM AD RÆÐA UPPHENGÐ GLUGGAFÖG. Í SVERFHERB.GLUGGA ER LJÓSOPÍÐ 605X555 MM. HÆÐ BJÖRGUNAROPA FRÁ GÓLFÍ ER UM 900 MM. Á GEYMSLULOFTI ER HLÍÐARHENGÐ BJÖRGUNAROP MED STIGA UTAN Á VEGGNUM. LJÓSOPÍÐ ER 780X780-1080. AUK ÞESSA ERU FJÓRAR ÚTIHURDIR Á HÚSINU SEM FLÓTTALEIDIR/BJÖRGUNAROP.


GSN MERKIR GÓLFNIDURFALL MED GEGNUMRENNSLI
 GK MERKIR GÓLFHÆÐ
 RS MERKIR REYKSKYNJARI. ÞEIR VERÐA SAMTENGDIR.
 HS MERKIR HANDSLÖKKVITÆKI.

INNTÖK:
 IK MERKIR INNTAK FYRIR KALT VATN
 IH MERKIR INNTAK FYRIR HEITT VATN
 IR MERKIR INNTAK FYRIR RAFMAGN

EINANGRUN OG U-GILDI.
 ÞAK: 200 MM ÞÉTTULL, U-GILDI 0,20
 ÚTVEGGIR: 150 MM ÞÉTTULL, U-GILDI 0,26
 GÓLFPLATA: 75 MM PLASTEINAGRUN, U-GILDI 0,30
 GLUGGAR: K-GLER MED 12 MM LOFTRÝMI, U-GILDI 1,90
 HURDIR: U-GILDI 2,0
 VEGIÐ MEDALTAL 0,66.

LAGNALEIDIR:
 HITLAGNIR VERÐA STADSETTAR Í GÓLFPLÖTU OG GÓLFHITI VERÐUR Í ÖLLUM RÝMUM.
 VATNSLAGNIR VERÐA Í ÍDRÁTTARRÖRUM Í GÓLFPLÖTU.
 FRÁVEITUGAGNIR VERÐA Í GRUNNI.
 RAFTAFLA OG RAFMAGNSINNTAK VERÐUR STADSETT Í ÞVOTTAHÚSI

ÖLL MÁL ERU Í MM.

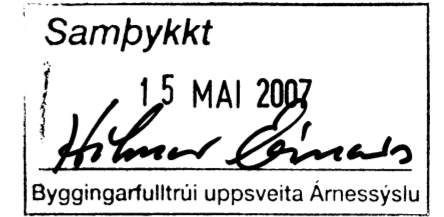


ÚTGÁFUFRILL

NÚMÉR:	DAGS:	SKÝRINGAR:	HANNAÐ:
B1	04.10.2006	BYGGINGARTEIKNING	KjGa
DAGS. UNDIRSKRIFTAR:	NAFN OG KT. SAMREINGARHÖNNUDAR:		

UNDIRSKRIFT SAMREINGARHÖNNUDAR:

MKV.1

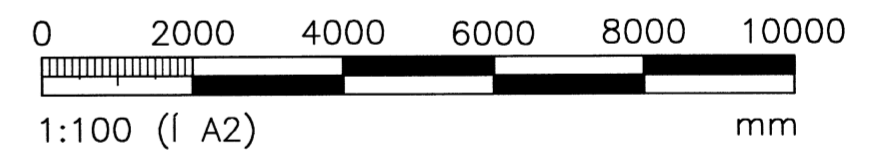

ÖLL AFNOT OG AFRTITUN TEIKNINGAR, AD HLUTA EDA HEILD, ER HÁÐ SKRIFLEGU LEYFI HÖFUNDA.

HEITI VERKS:

VÍÐIBREKKA 23
 BÚRFELLI 801 SELFOSS

HEITI TEIKNINGAR:

ADALUPPDRÁTTUR
 GRUNNMYND

MELT:	TEIKNAD: KjGa	GEYMSLUNÚMÉR:	VNR:
HANNAÐ: KjGa	YFIRFARID:	MKV: 1:100	NR. TEIKNINGAR:
DAGS. UNDIRSKRIFTAR:	NAFN OG KT. HÖNNUDAR:		A001
	KJARTAN GARDARSSON, 130555-7649		
UNDIRSKRIFT HÖNNUDAR:	ÚTGÁFA:		B1