




*Hanna Ólafsson*

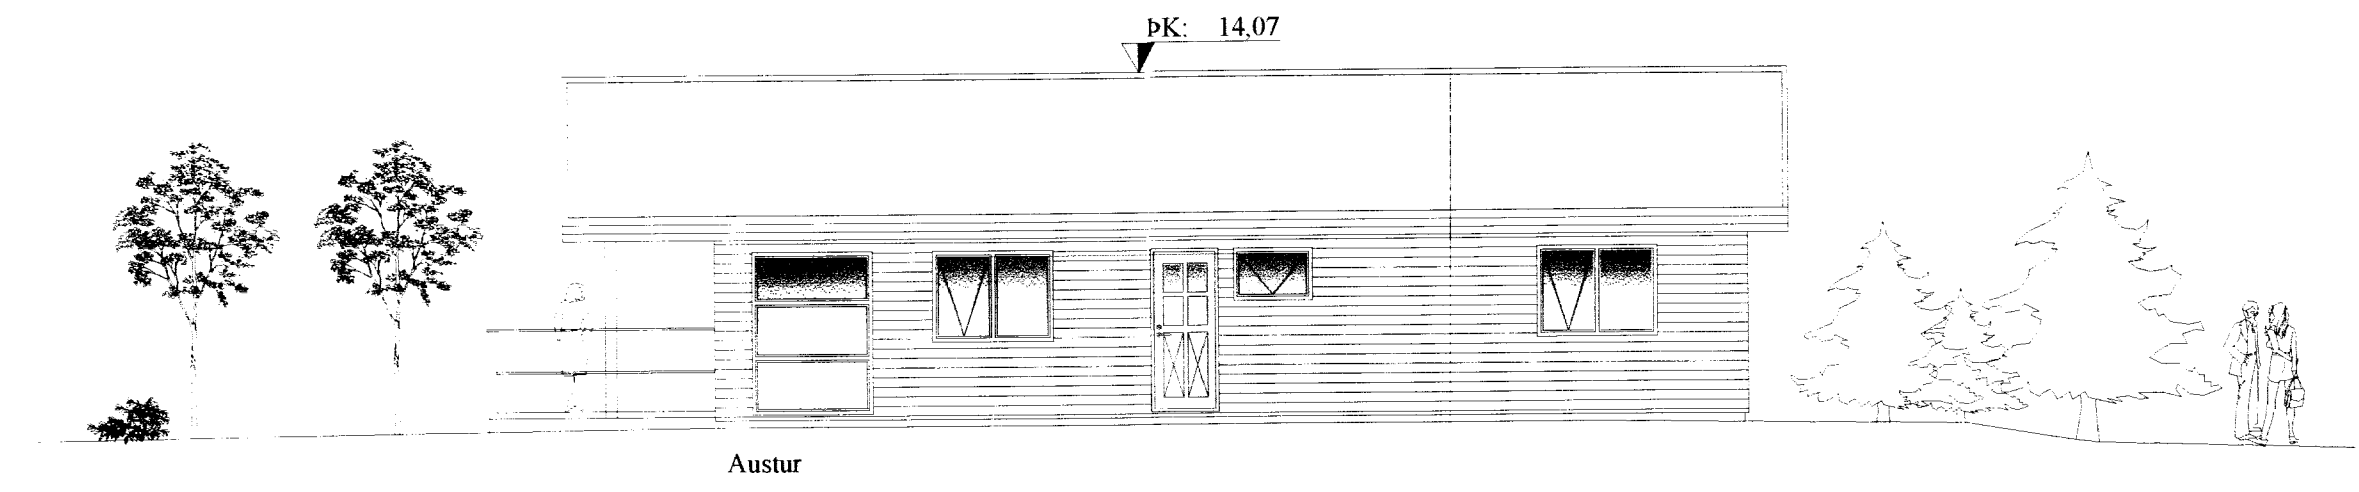


Austur

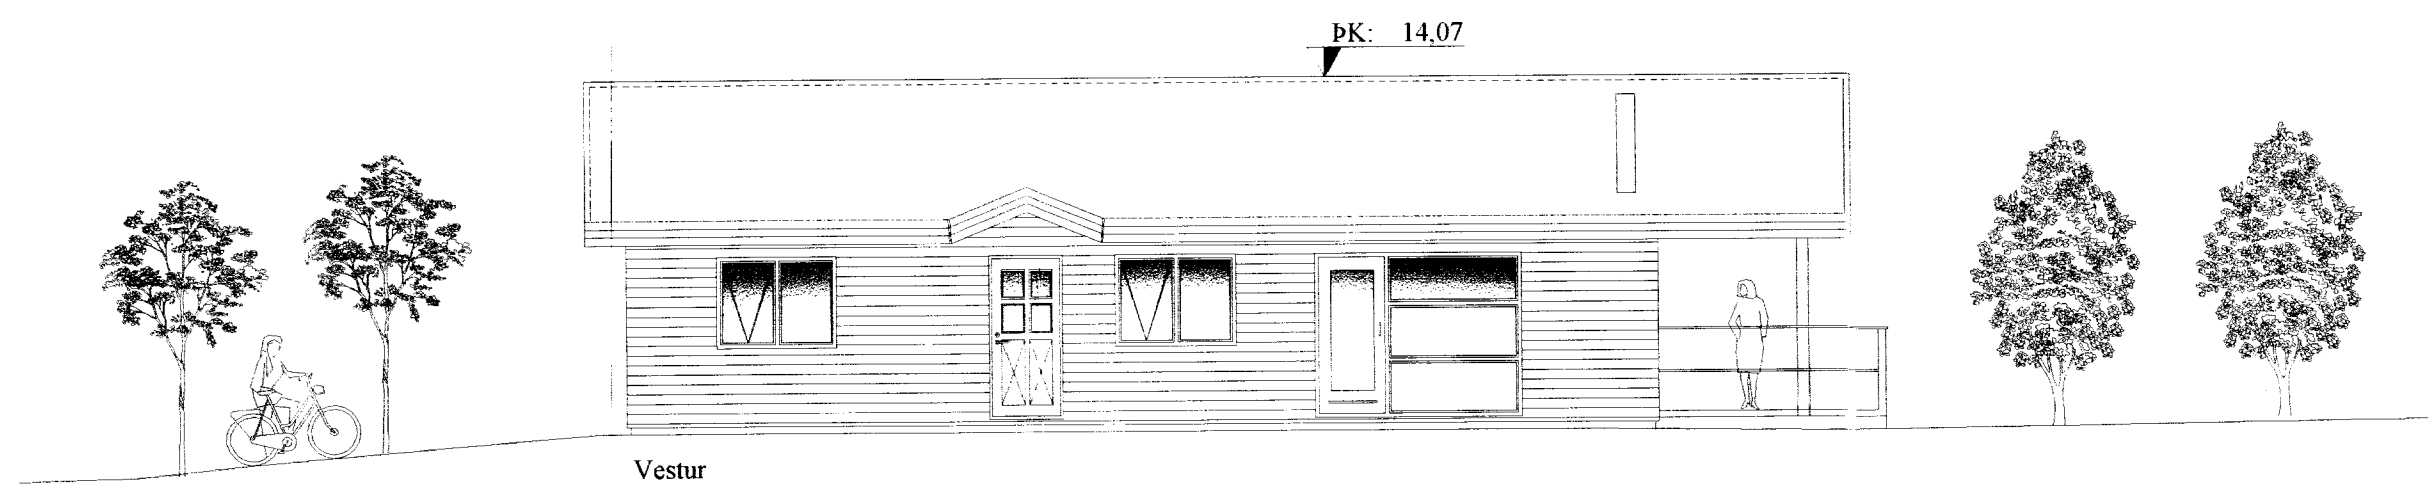

Vestur

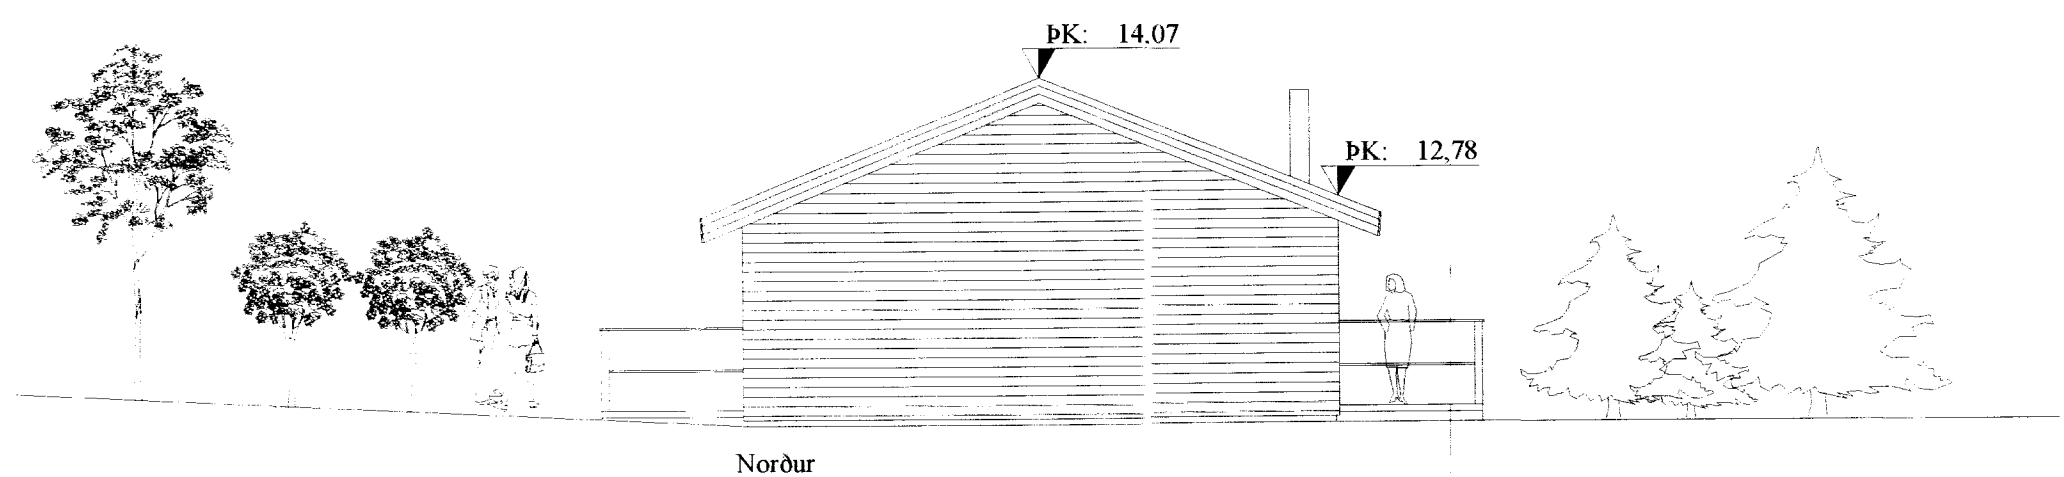

Norður

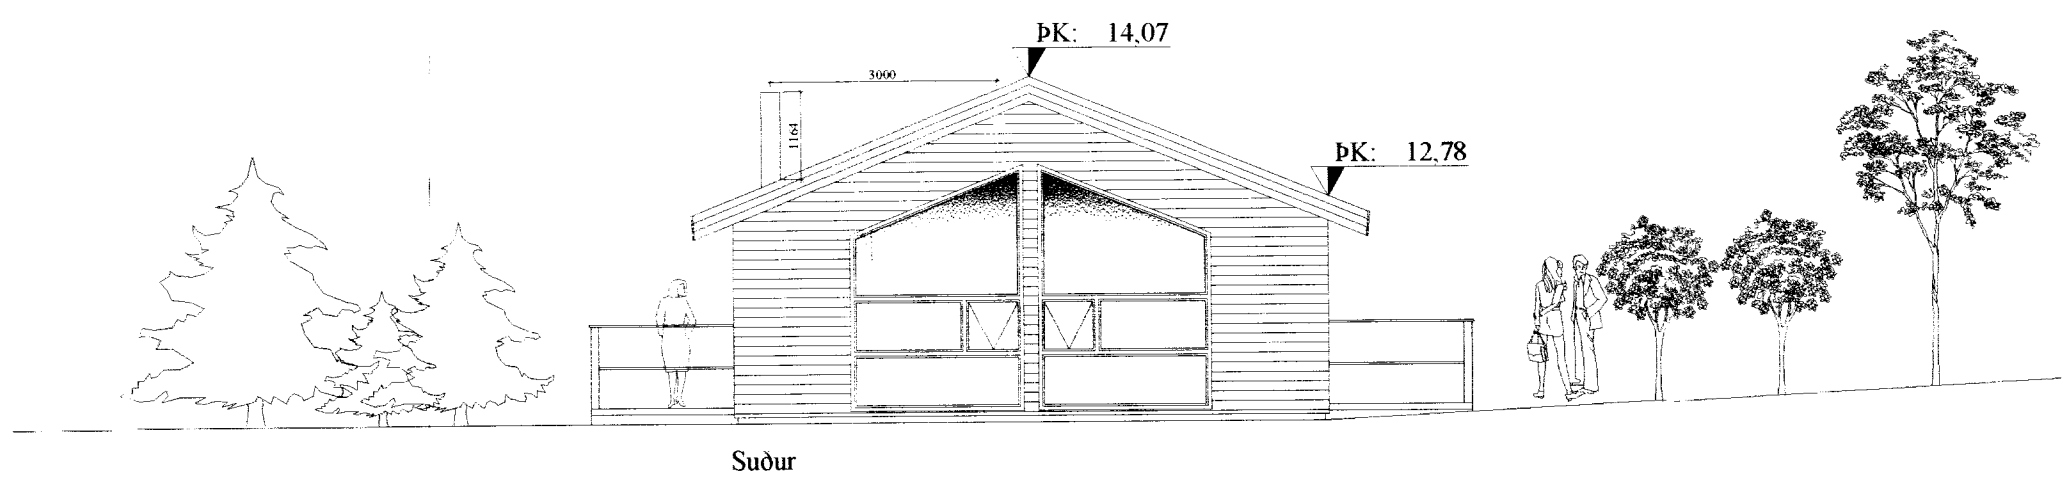

Suður

Öll mál eru í millimetrum, nema annað sé tekið fram.

Br. nr.	Dags.	Af.	Breyting
A			
B			
C			
D			
E			


Viðibrekka 26  
801 Selfoss (dreifbýli)

Teikn nr:  
**100**

Aðalteikningar  
Útlit

Frumstærð:  
**A2**

Dags: 17.11.2005 1:100 Hann: ÓRE  
Samþ: *Hanna Ólafsson* 020162-3099 V.nr: 04-018 Teikn: ÓRE

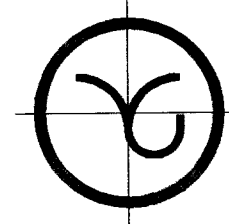

**VGS**  
VERKFRÆÐISTOFA  
GUÐJÓNS P. SIGFÚSSONAR EHF.  
AUSTURVEGI 42, 2.HÆÐ,  
800 SELFOSS  
S: 482 2805, F: 482 3818  
NETFANG: VGS@VGS.IS