



VÍÐIBREKKA LÓÐ NR. 36

Samþykkt
31 JAN. 2006
Hanna Ólafsson
Byggingarfulltrúi uppsveita Arnassýkk

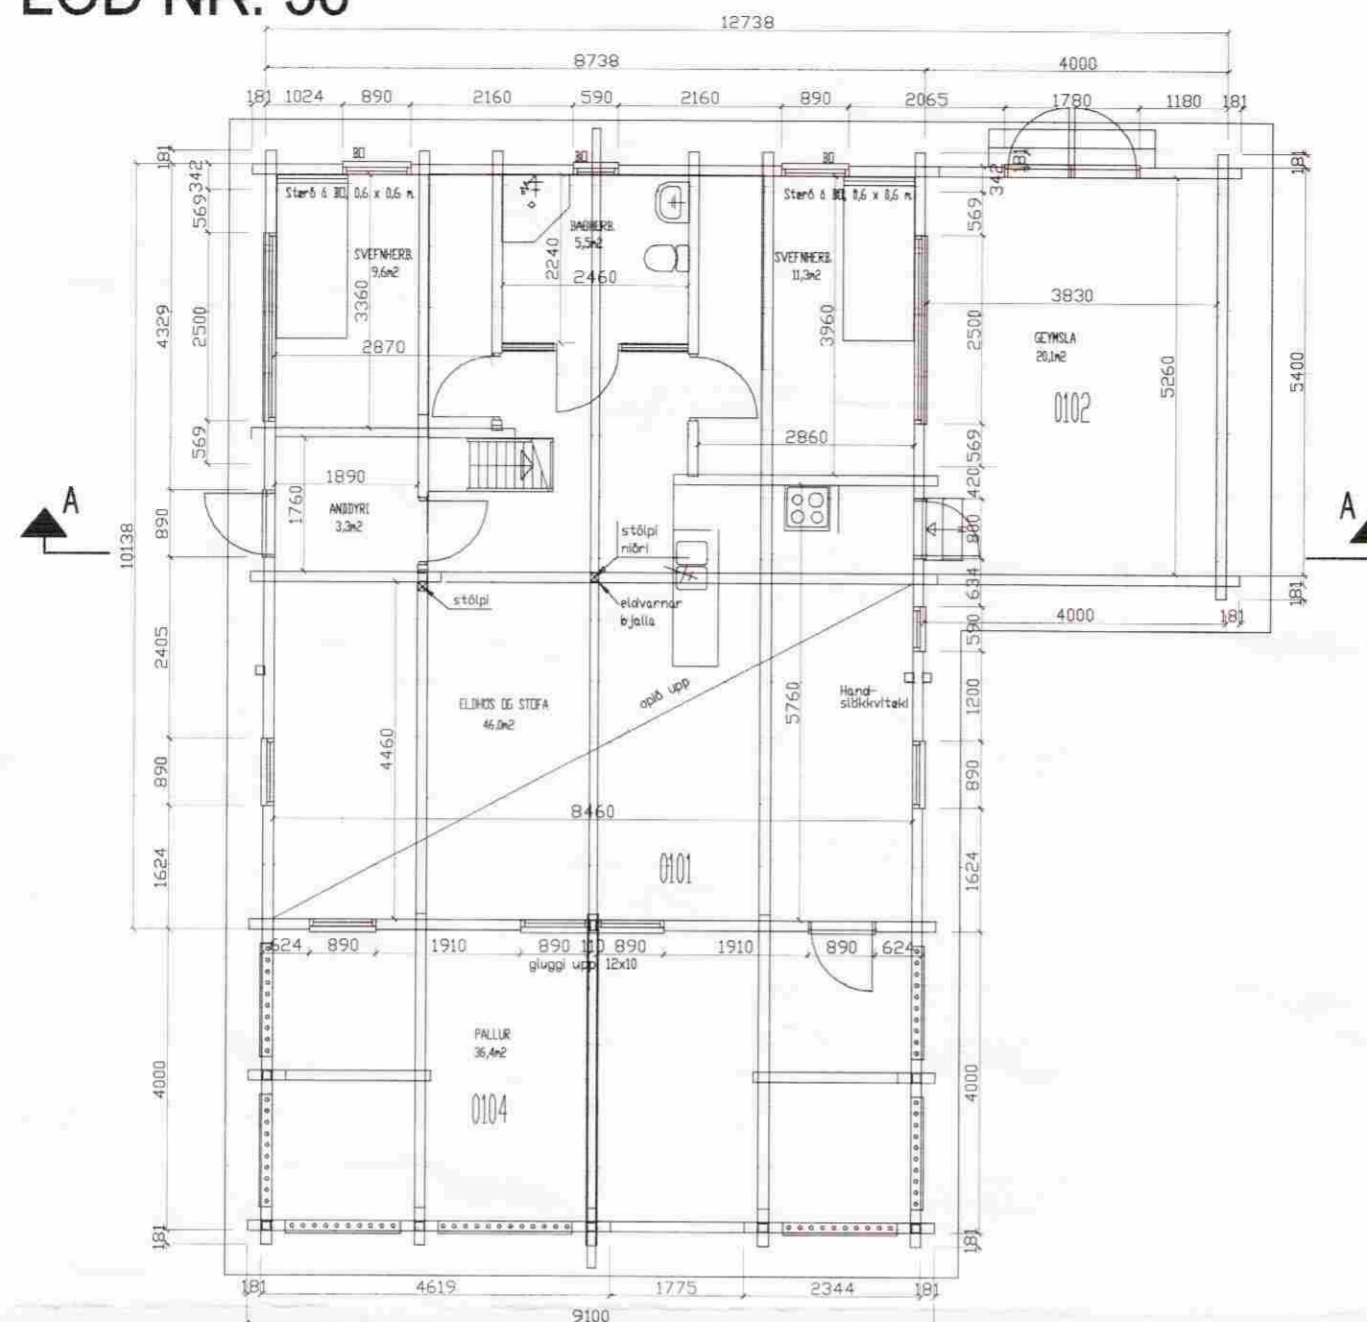


GRUNNMÝND

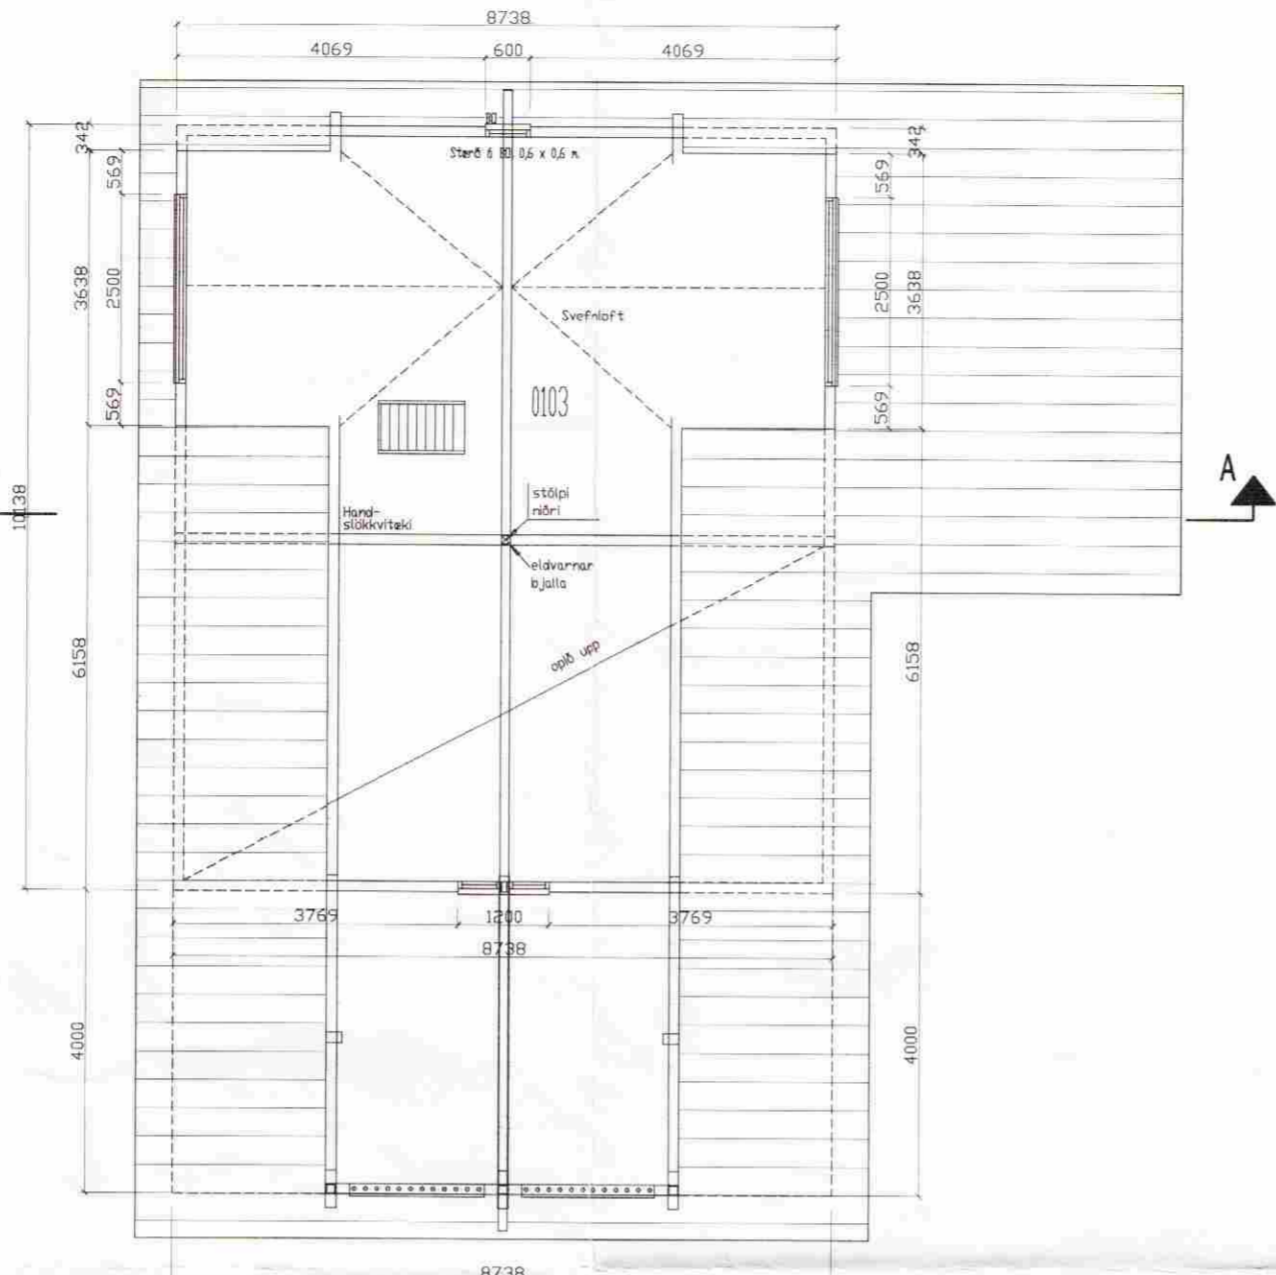

GRUNNMÝND, SVEFNLOFT




AFSTAÐA
1:500

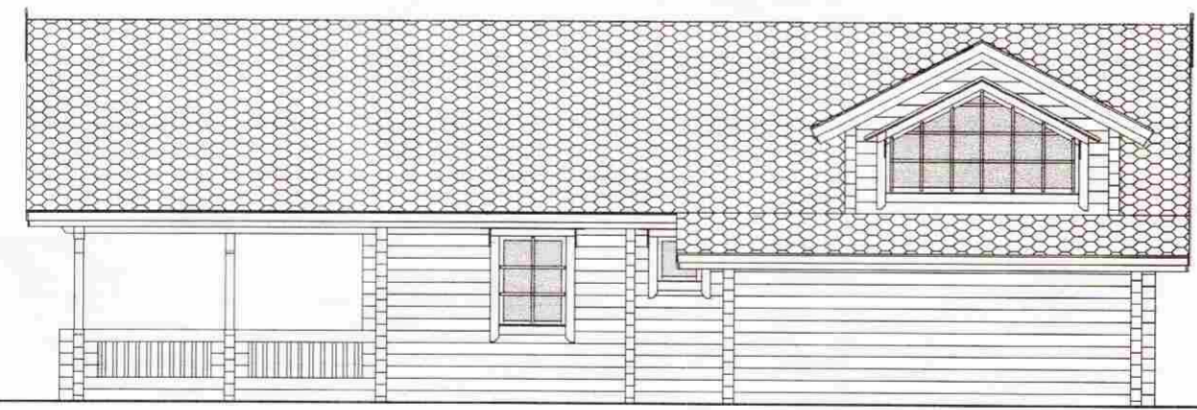


AUSTUR



SUÐUR

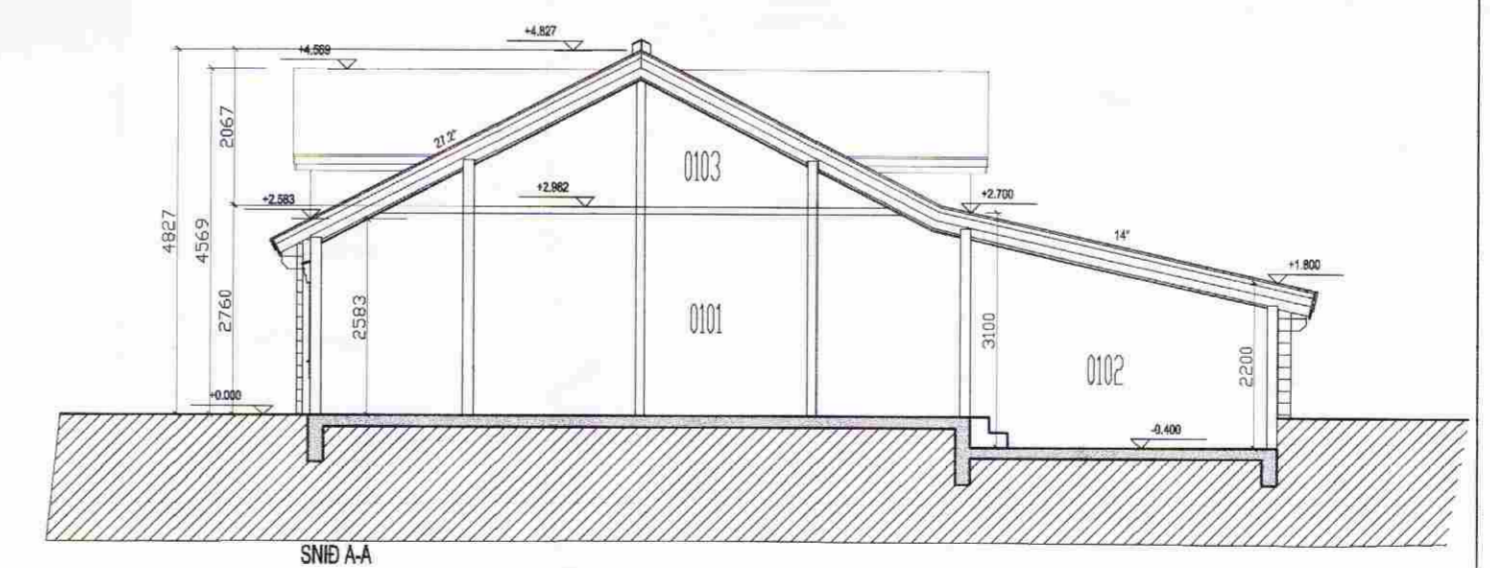

SNÍÐ A-A

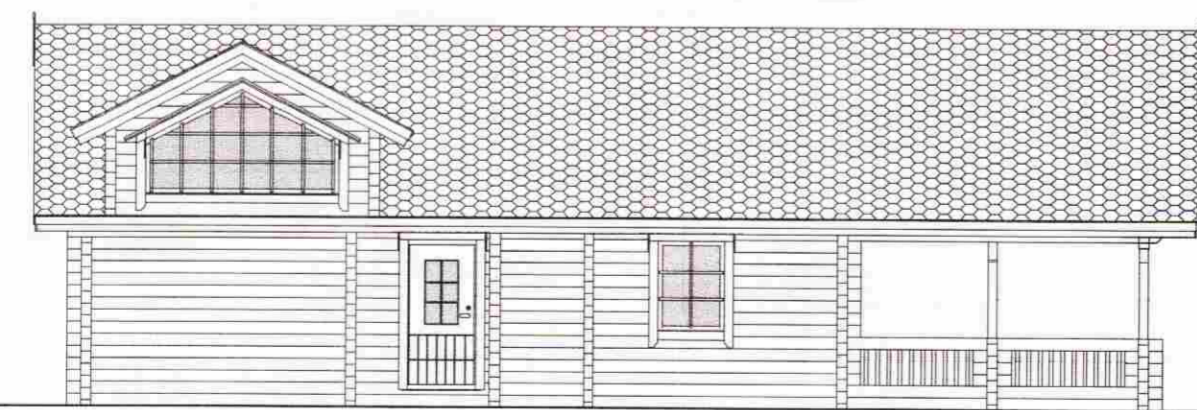

VESTUR



NORÐUR

BYGGINGARLÝSING

BYGGINGIN ER TIMBURHÚS OG ER BYGGÐ Á STEINSTEYPTUM SÖKKLUM. GÓLFPLATA ER STEINSTEYPT.
BYGGINGAREFNI ER TILSNÍÐIÐ Í VERKSMÍÐJU, EN HÚSIÐ ER BYGGT UPP Á LÓÐINNI.
HÚSIÐ ER BJÁLKAHÚS OG ER VINDPÉTT OG EINANGRÁÐ MEÐ GLERULL.
ÞAKIÐ ER BYGGT UPP MEÐ TIMBURSPERRUM, EINANGRÁÐ MEÐ GLERULL, RAKAVARNARLAGI OG KLÆÐNINGU.
ÞAK ER KLÆTT 12 mm. KROSSVIÐ MEÐ PAPP.
BYGGINGIN SKAL BYGGÐ SAMKVÆMT ÖLLUM GILDANDI STÖÐLUM OG REGLUGERÐUM.

DAGS:	BREYTING:	SAMP:
A		
B		
C		
D		
E		
F		
G		

VERKEFNI: SUMARHÚS VÍÐIBREKKA 36, GRÍMSNESI	ARKITEKTASTOFAN AUSTURVÖLLUR HÁTEIGSVEGUR 3 105 REYKJAVÍK arkaust@mmedia.is FAX: 552 2610
TEIKNING: GRUNNMÝND/SNÍÐ/ÚTLIT/AFSTAÐA	BJARNI MARTEINSSON ARKITEKT FAJ s: 552 2565 KT: 301242-2129 KRISTJÁN BJARNASON BYGG.FR. BFI s: 698-6630 KT: 120368-5479 KJARTAN JÓNSSON INNHAN.ARK. s: 552 8660 KT: 250146-2139
DAGS/TEIKNAD: 10.2.2006 / KB	
SIGN: <i>B. J. A.</i>	BREYTING: MÆLKV: 1:100 / 1:500 VERK NR: TEIKN NR: A-1