


☒ 30cm lægri en sökkull

☐ í hæð sökkuls

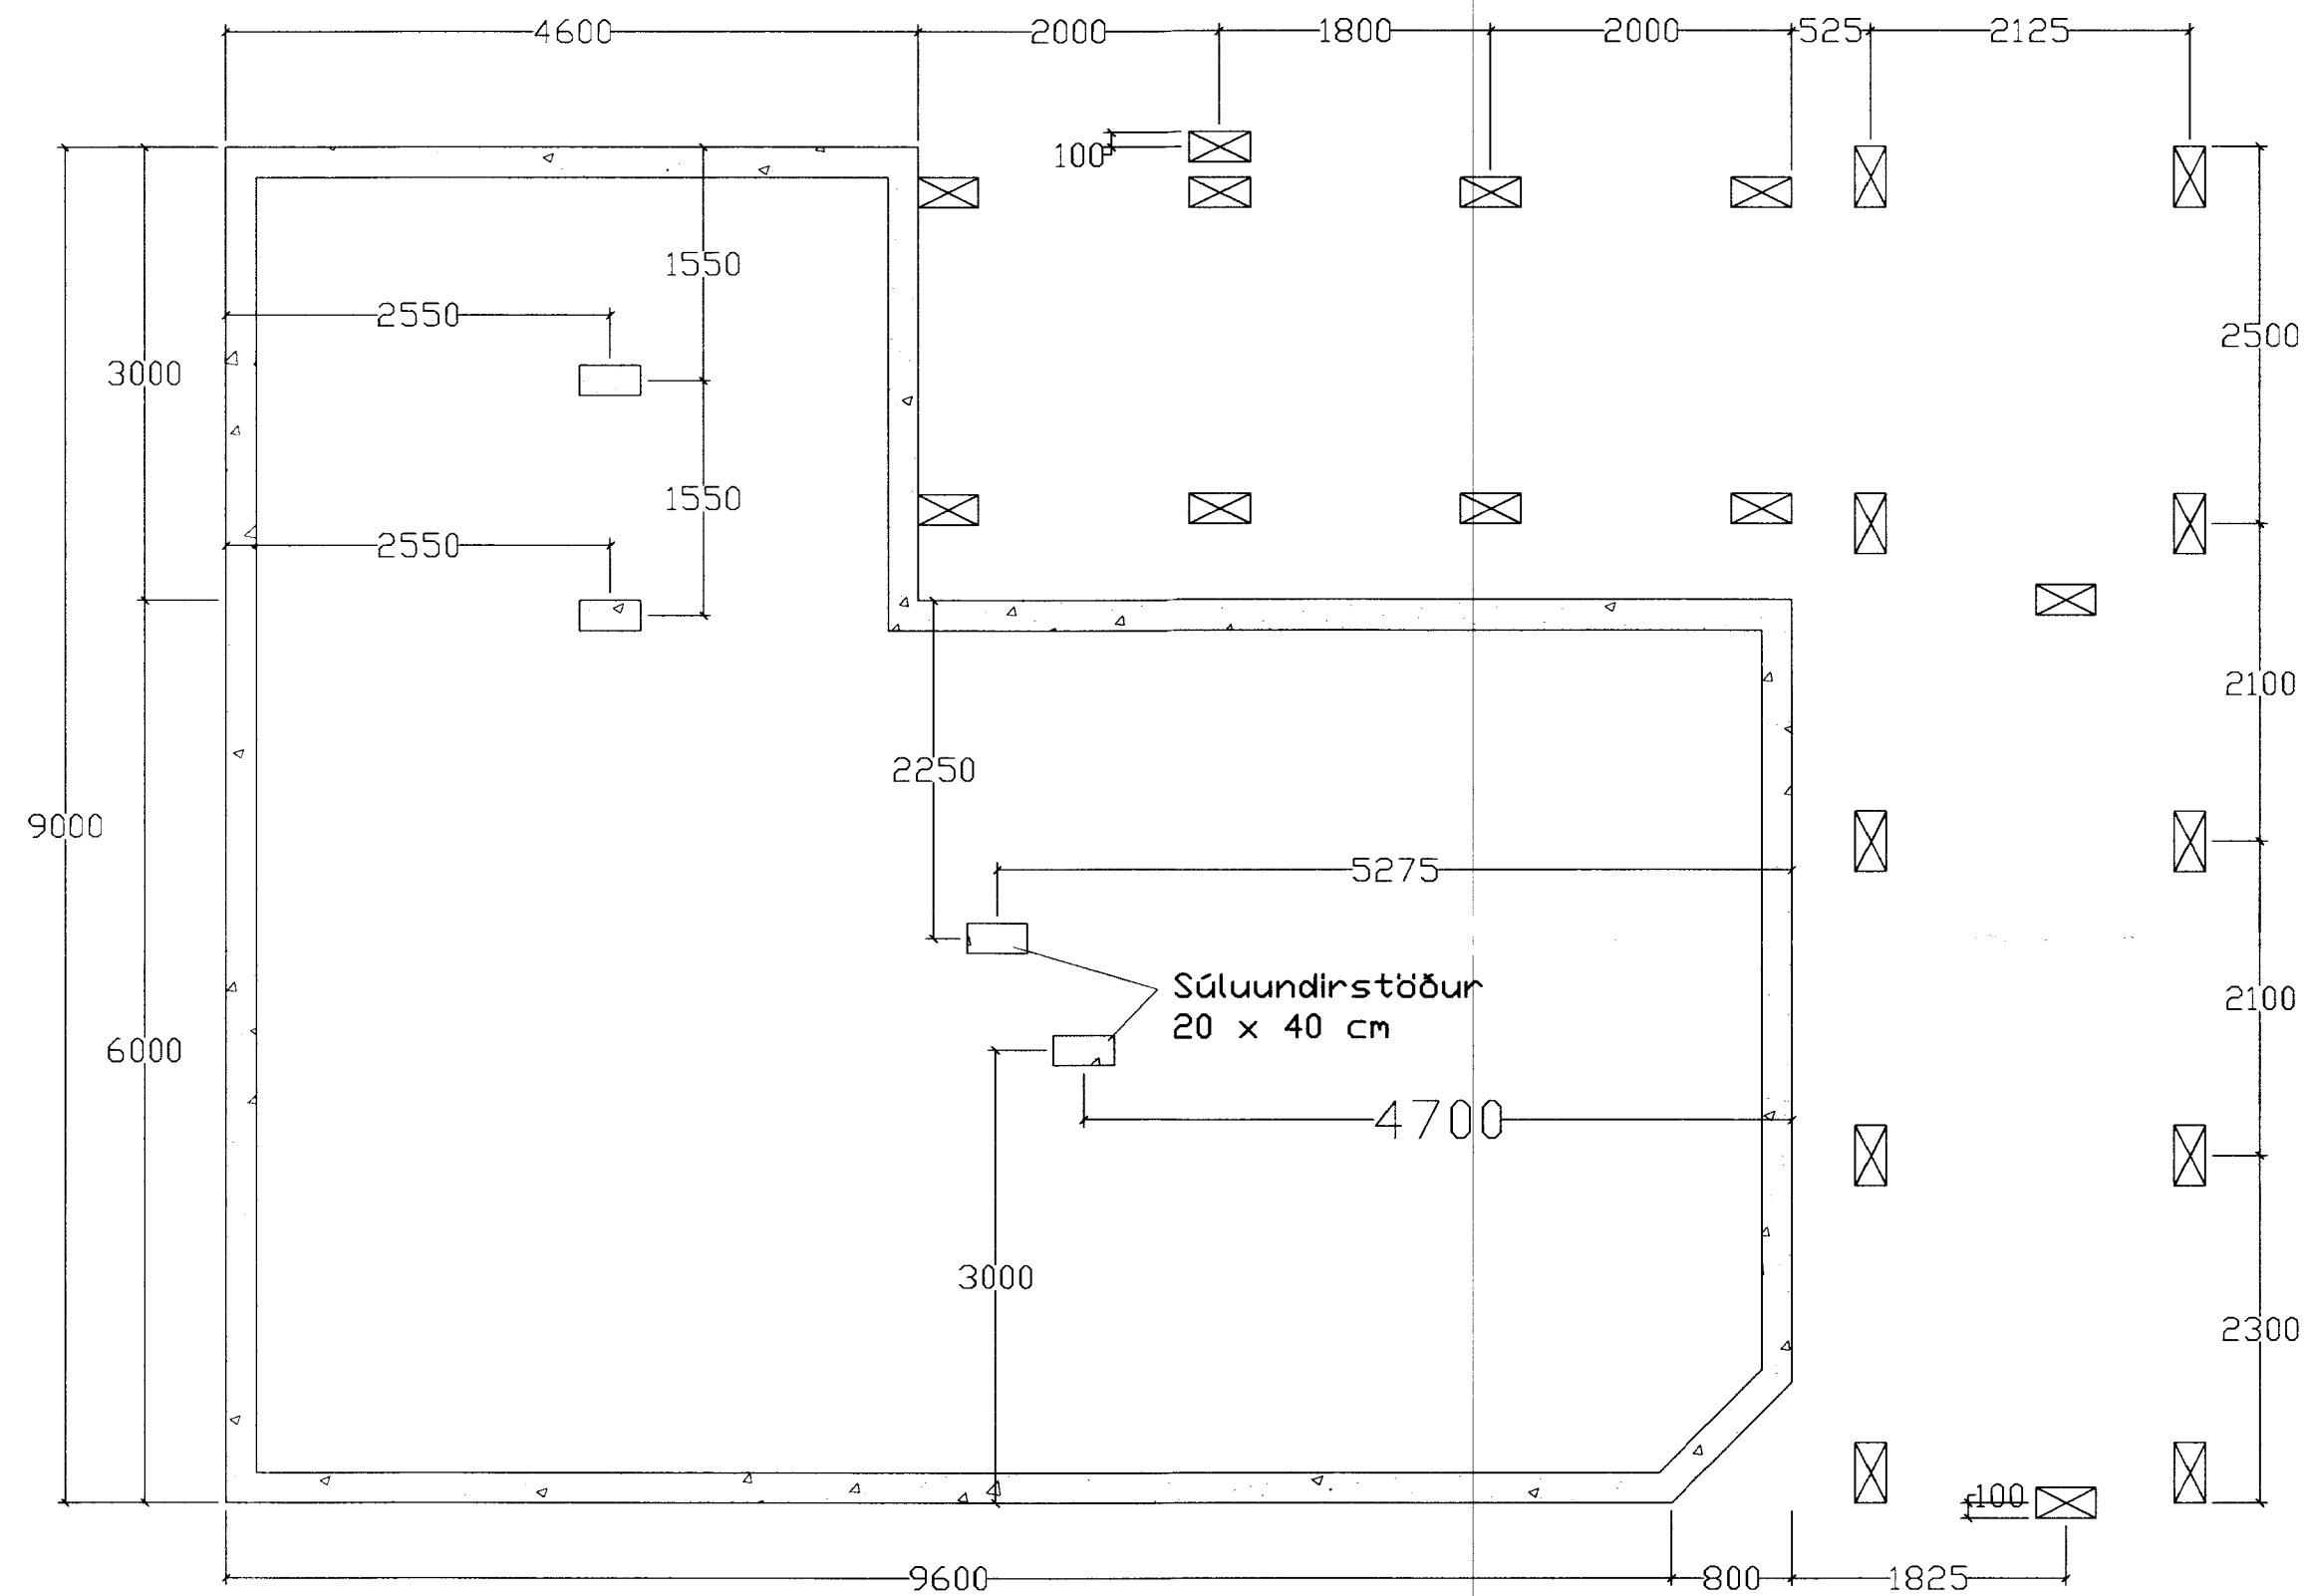

SÖKKULL, GRUNNMYND



SÖKKULL, ÞVERSNIÐ

2K12

K10c/c30

2K12

VÍÐIBREKKA 6
Í LANDI BÚRFELLS

MÆLKV.
1:50
1:5

FRÍSTUNDAHÚR, GERD F-155
SÖKKULL
STAÐFÆRD TEIKNING FRÁ FRAMLEIÐANDA HÚSSINS

TEIKNING NR.
23.09.2005

RÁÐBARDUR SF.
RÁÐGJÖF OG VERKFRÆÐI-JÓNUMSTA
SÍMAR: 455 2511 OG 892 8296. FAX: 455 2509

AGÚST ÞORGERSSON
FVFI
BJARNI ÞÓR EINARSSON
FTFI
TEIKNING NR.
BGV6102