




D-2  
LÓDRÉTT SNID ÚTVEGG / ÞAK

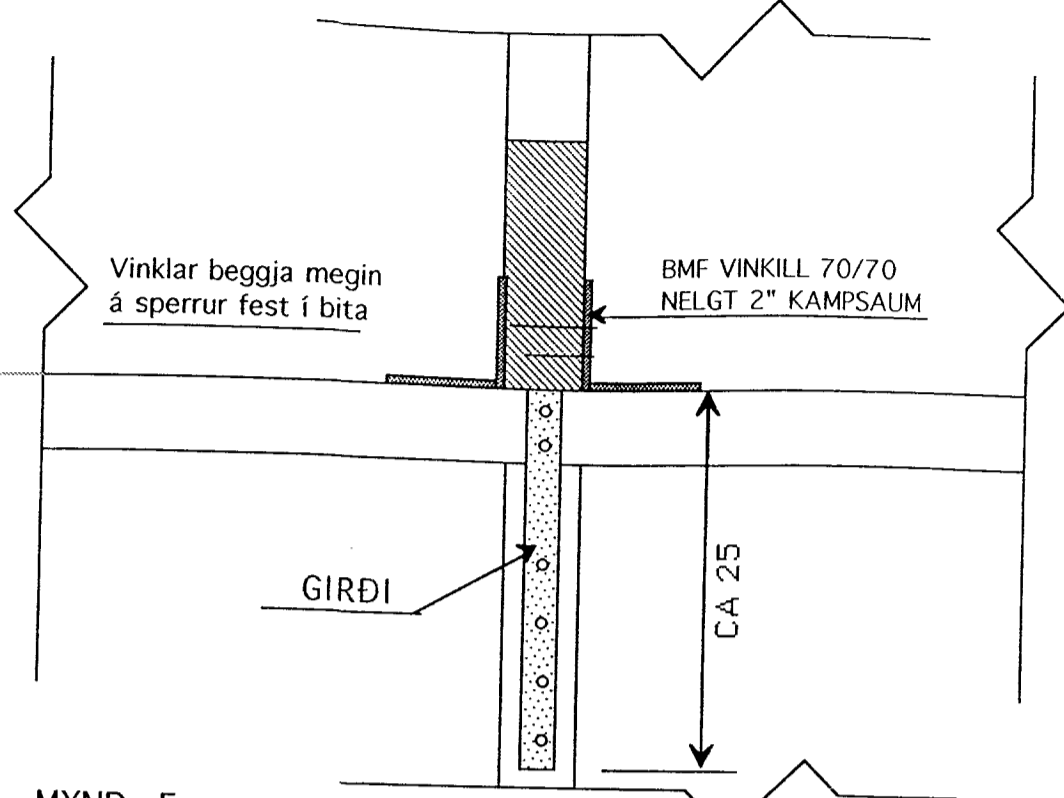

MYND F  
FESTING ÚTVEGGUR - SPERRA

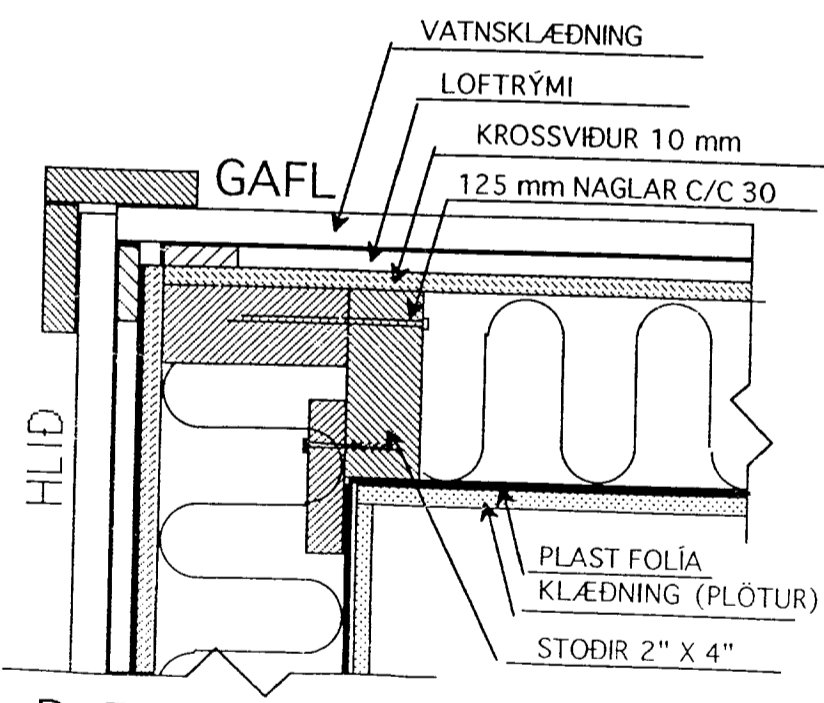

D-5  
LÁRÉTT SNID Í HORN

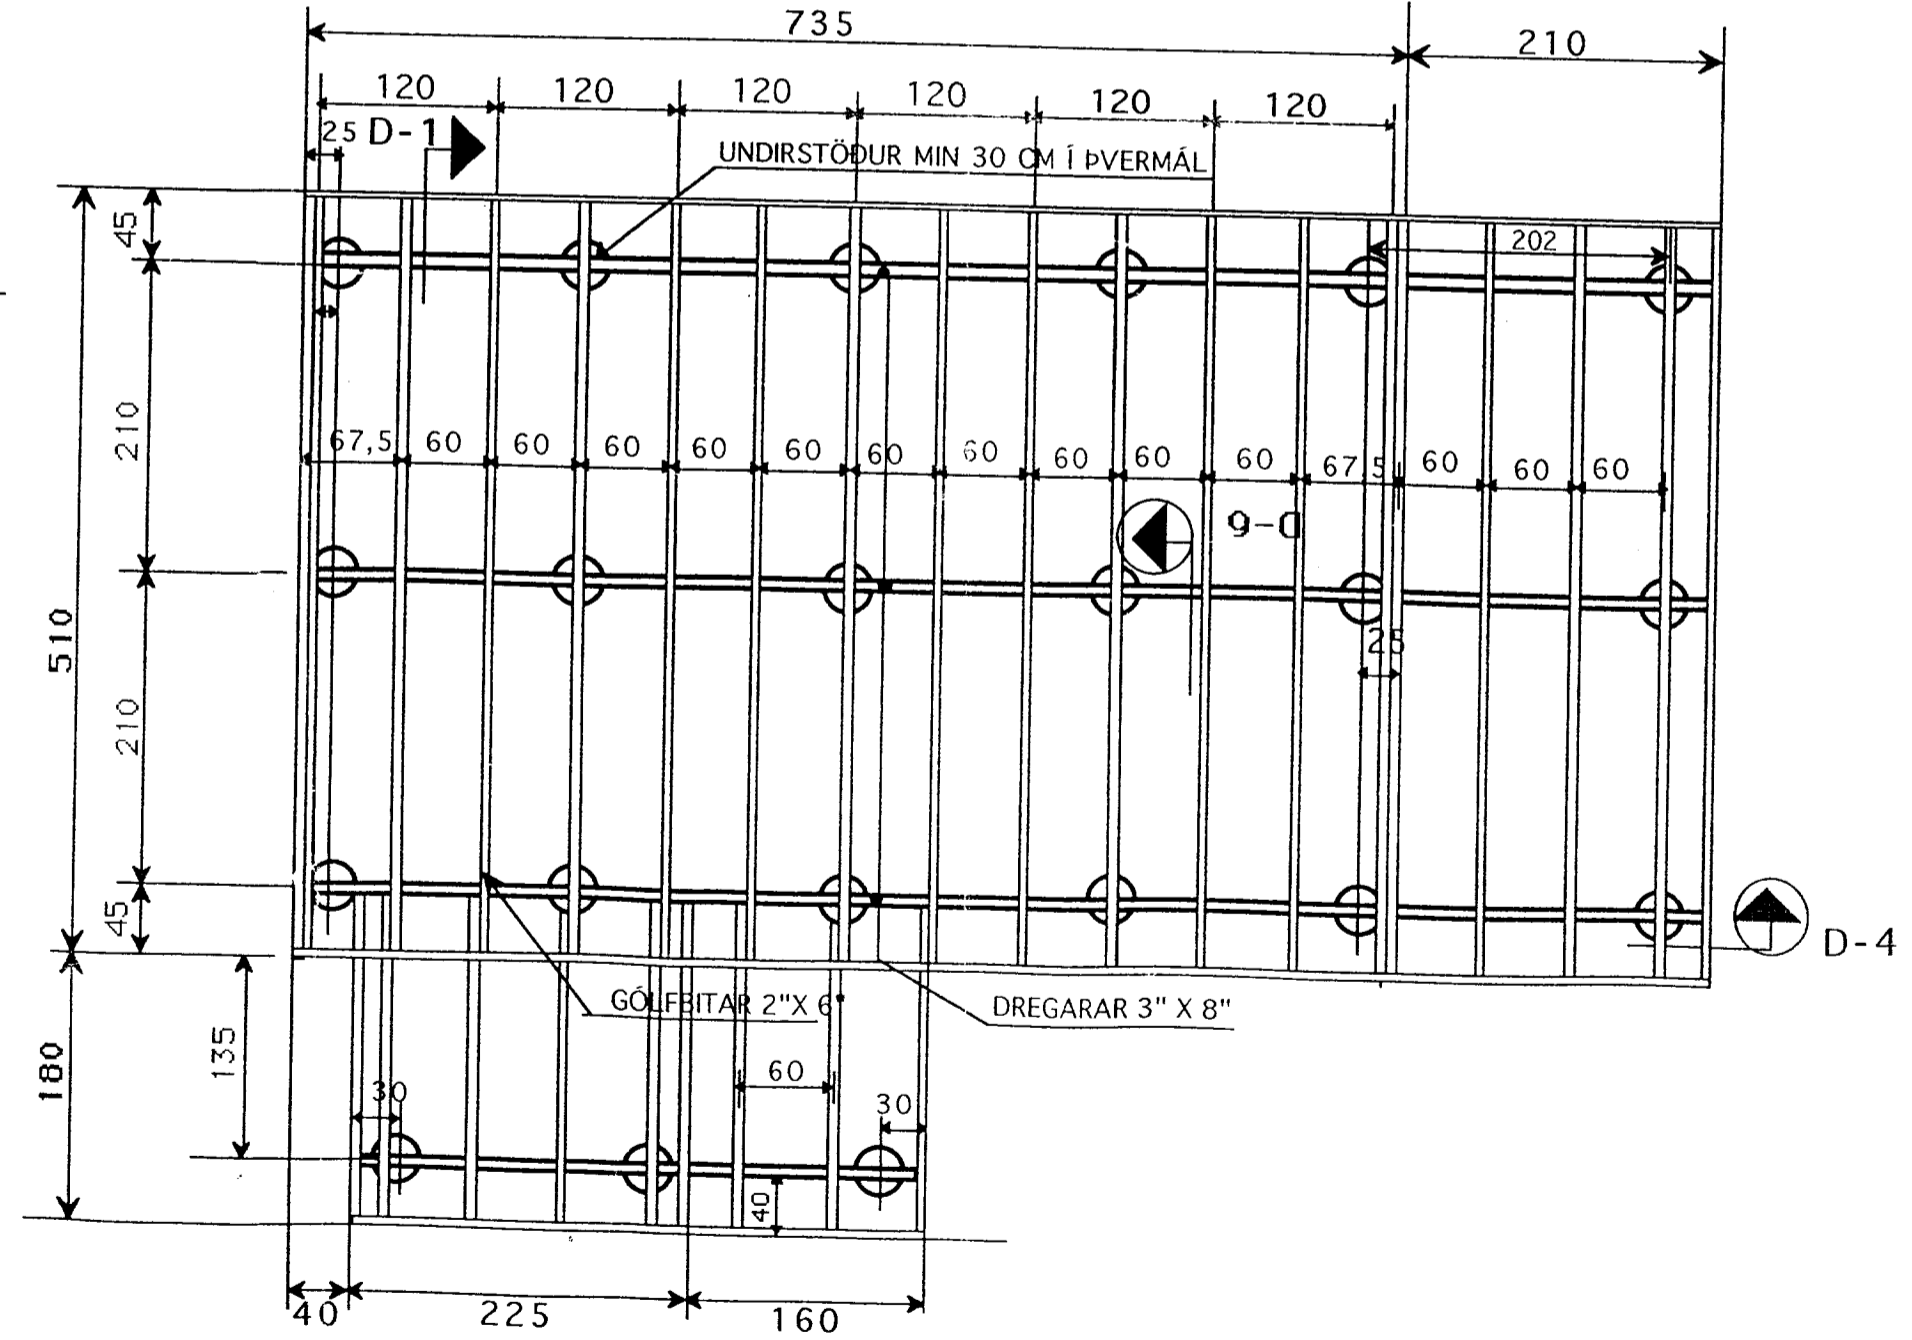

GRUNNMYND UNDIRSTÖÐUR- GÓLF 1 :50

	Verkefni	BÚSTADUR Krisþófers B
	Heiti	DEILIMYNDIR GÓLFPLAN
kvarði	1:5 1:50	verk.nr 9854
dags.	ÁGÚST. 98"	typa nr.
hönnun	G.G.	teikn nr
teikn	G.G.	V-1

Hringbraut 17 220 Hafnarfjörður.  
S. 555 2020 FAX 555 2021