

E

LOFTUN ÞAKS:

Góð útlöfun er undir stölluðu þakstáli (langsum/þversum), mikill þakhalla 35° þéttleiki festinga á þakjámni, járn er fest í þverása með þakskrúfum með þakningu undir haus, þakpappi andar upp í loftunarbíl, þam gildi á þappa er 4-6.

Burðarvirki þaks er innan við rakaspernu.

Þverásar: 48x148mm, m/m350  
 Þakpappi með þam gildi 4-6, samsvarandi íslenska pappanum, 750 gr/m<sup>2</sup>, undir þakpappan er strekkur nælonborði, m/m 150 mm.  
 Sperrur 48x148mm  
 Panelklæðning kemur ofan á sperrur  
 Rakavarnarlag: 0.2 mm þolplast  
 Einangrun: 150mm steinull (þéttull).  
 Þakjám er stallað þakstál sem hvílir á þverásum með 350 mm millibili. Þakjámíð er fest á þverásana með þakskrúfum 4.8 x 19 með þakningu. Negling í útlínur þaks og samskeyti er í hverja báru m/m180mm., í aðra fleti í aðra hverja báru m/m 360 mm. Loftun undir jámi er bæði langs- og þversum, þ.e. það loftar í báðar áttir.

90-vinkill, 1 stk. að ofan og 1 stk. að neðan, negling sé 4 stk. K<sup>10</sup>/<sub>35</sub> í stoð og 4 stk. K<sup>6</sup>/<sub>100</sub> í gölfbita.

Allar timburstoðir innveggja er úr 35x70 mm og með mesta millibili stoða m/m600.

Vátnsklæðning: B-gagnvarin, 21x110 mm, kúpt, sem neglist með rústríum saum.

Loftunarbíl myndað úr 9 mm krossvið, hver listi er 50 mm breiddur og eru settir þannig upp að þeir lendi á stoðum.

9 mm krossviður með þam-gildi= 12neglist í urethan lím á allt grindarefni, negling er K<sup>3</sup>/<sub>40</sub> m/m150.

Einangrun: 150 mm steinull (þéttull).


Rakavarnarlag: 0,20mm þolplast.  
 Lagna- og loftunarbíl, 35 mm.  
 Panelklæðning.


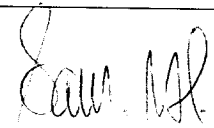
Parkét eða annað gölfefni.  
 22 mm nótaðar spónaplötur, skúfaðar í gölfbita.  
 Einangrun: 125 mm steinull (léttull).

F

G

Þversnið í sumarhús með efnisskýringum.

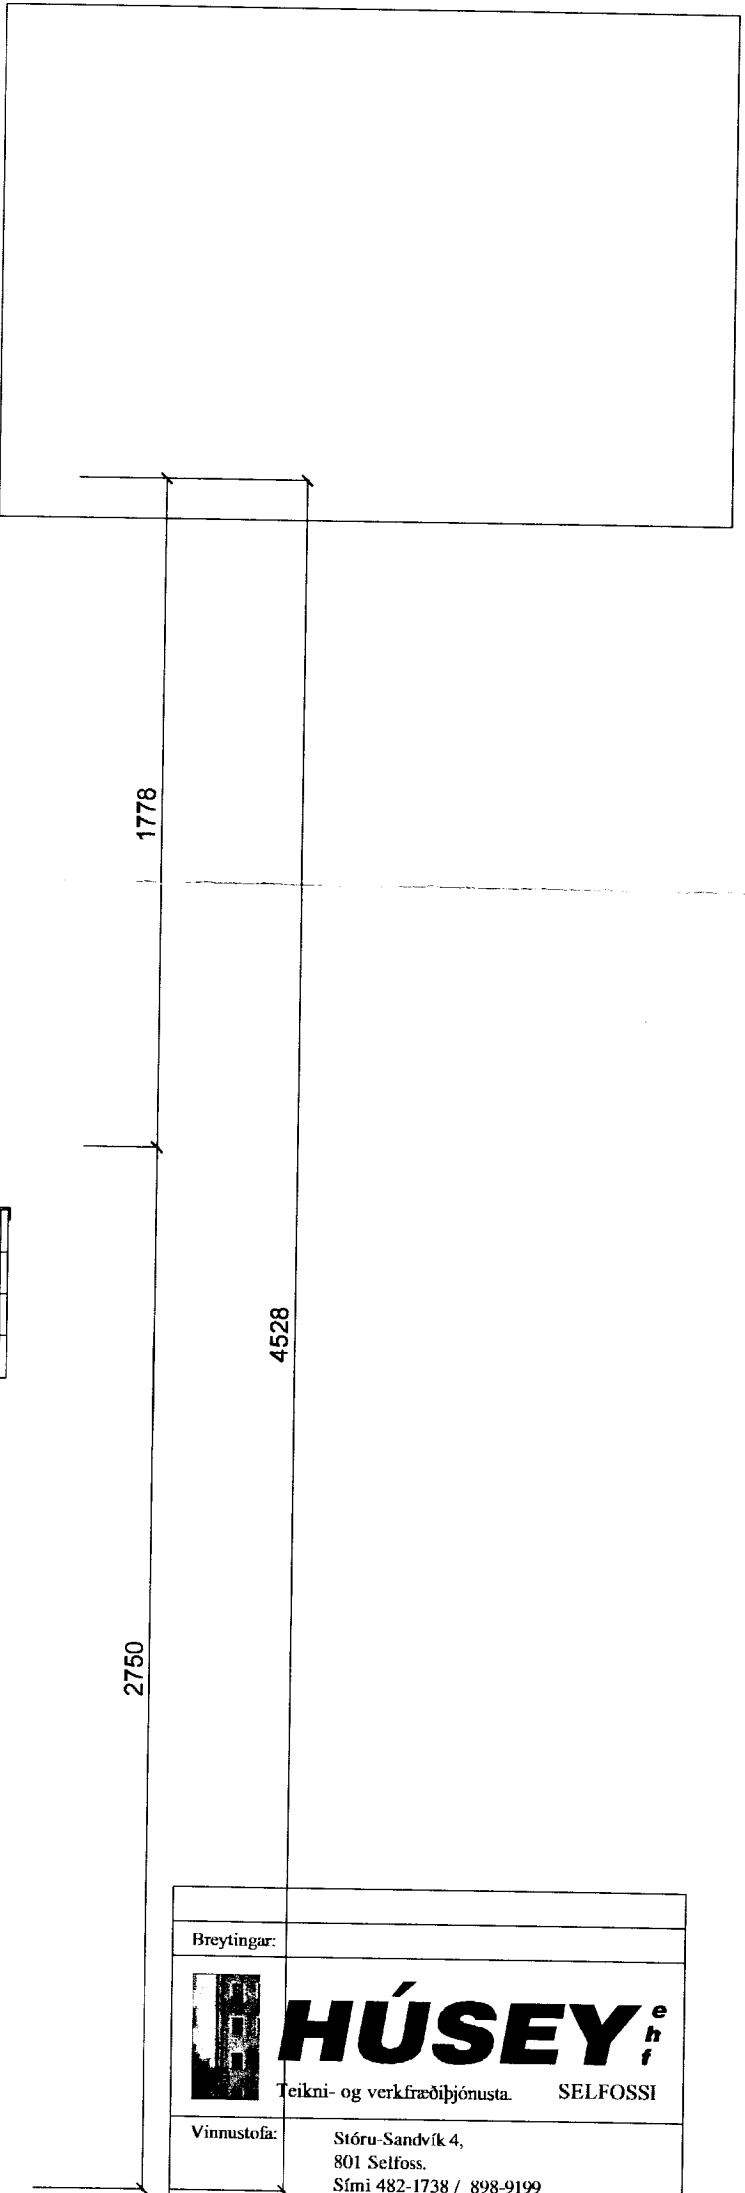

Hreytingar:	
	Teikni- og verkfræðisjónusta. SELFOSSI
Vinnustofa:	Stóru-Sandvík 4, 801 Selfoss. Sími 482-1738 / 898-9199 Netfang: samsh@simmet.is
Áb.m. og réttahafi ©:	Samdæl Smári Hreggviðsson, byggingateknifréðingur, M.T.F.Í. Kt.: 200752-4659
Viðfangsefni:	VIDEYJARSUND 19, Hraunborgum, Grímsnes- og Grafningshrepp
Verkhliuti:	ÞVERSNIÐ Í ÚTVEGGI OG ÞAK
Mælikvarði:	Teiknað/Reiknað: 1:50 og 1:20 ssh
Dagsetning:	Stóru-Sandvík 4, í október 2006
Samþykkt:	
Verknúmer:	S1N-06,12
Teikn.nr.:	2-07

Sumarhús með grindarmál 6,0 x 11,5 m og þakhalla 35°.