




SUÐAUSTURHLIÐ

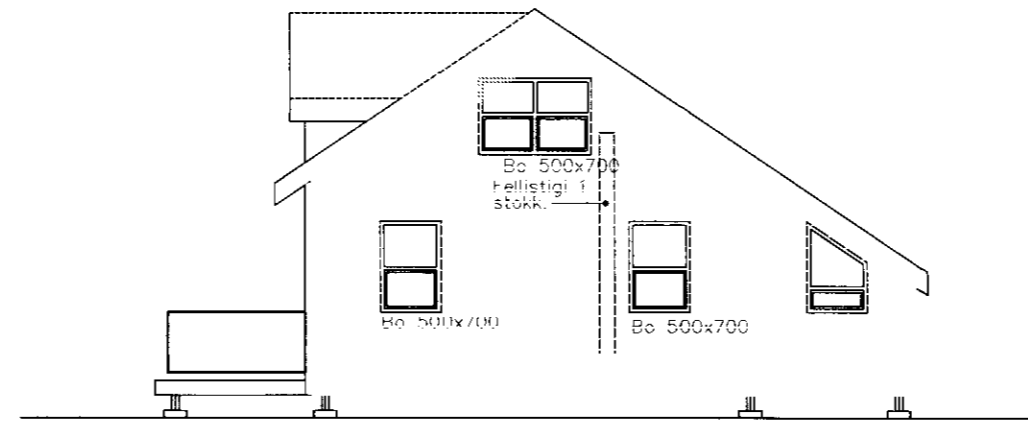


NORÐAUSTURHLIÐ

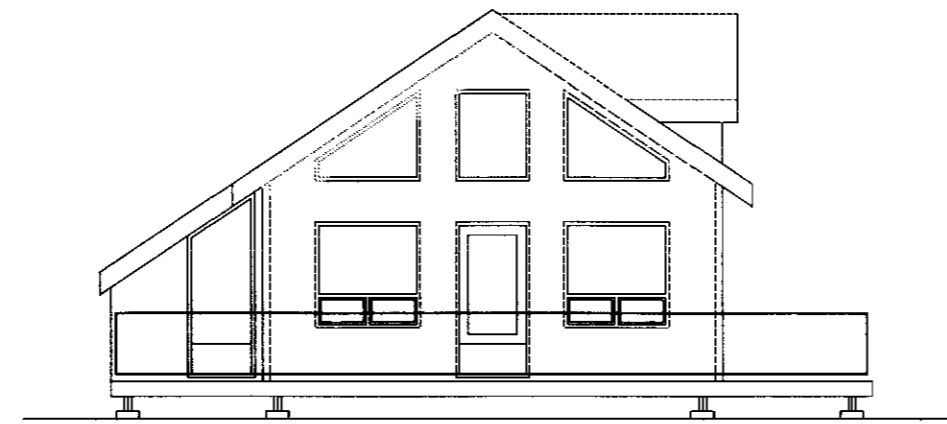



SUÐVESTURHLIÐ

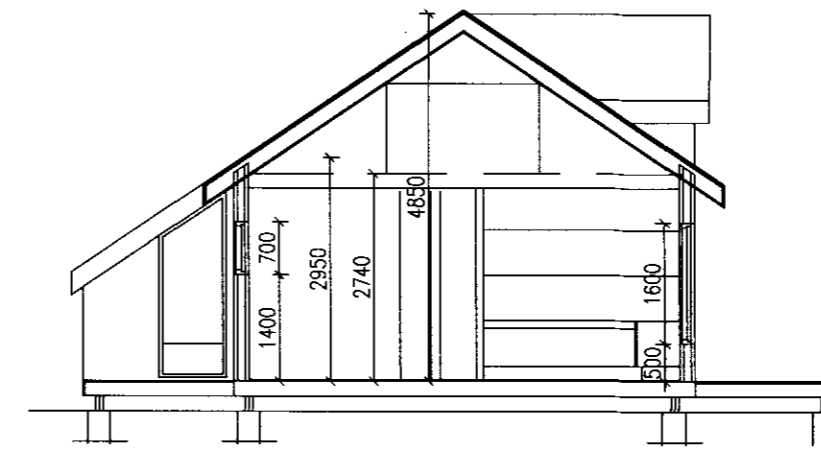


SNIÐ A--A

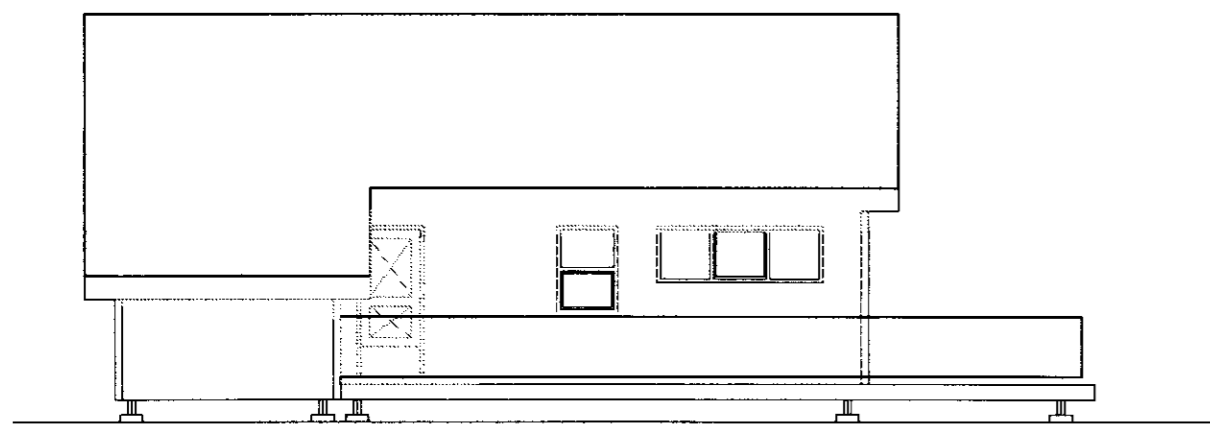

NORÐVESTURHLIÐ

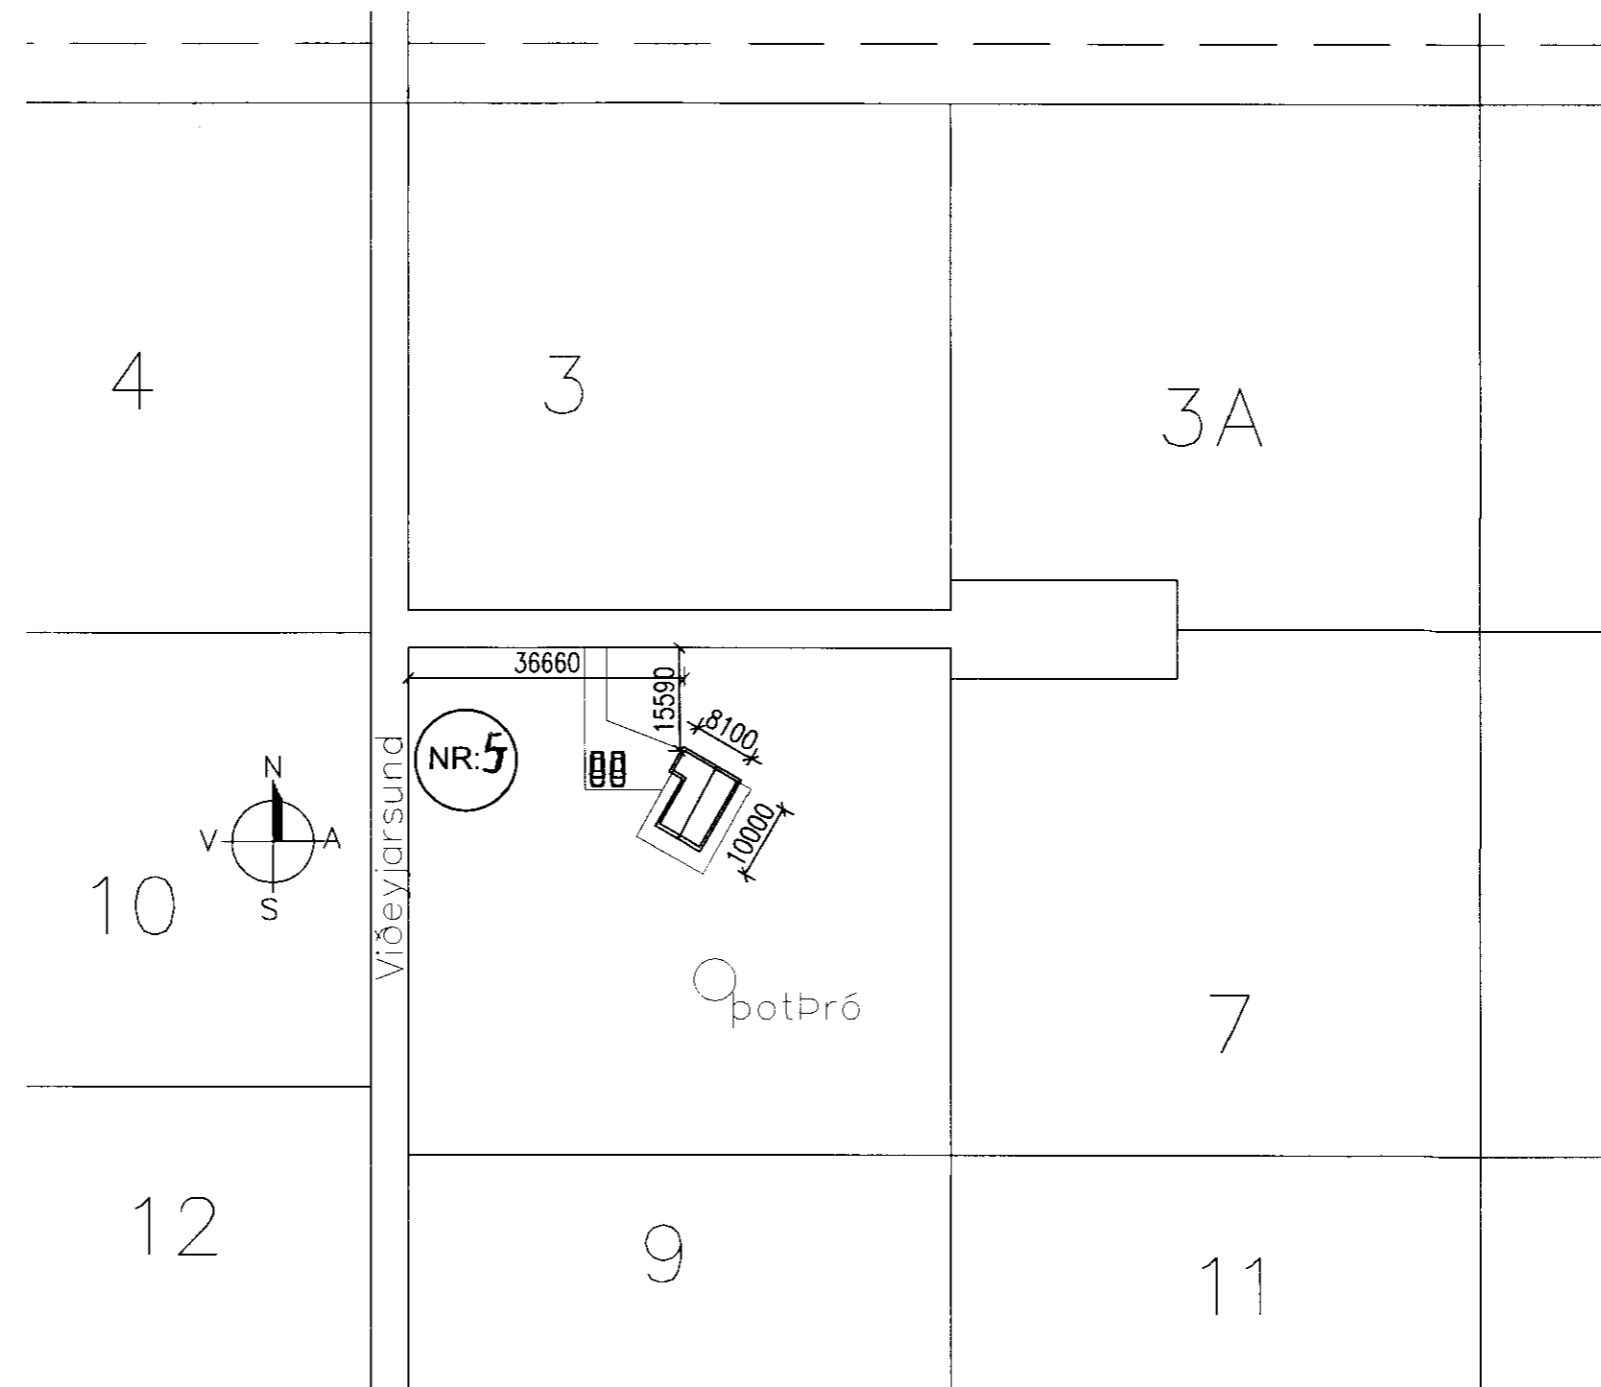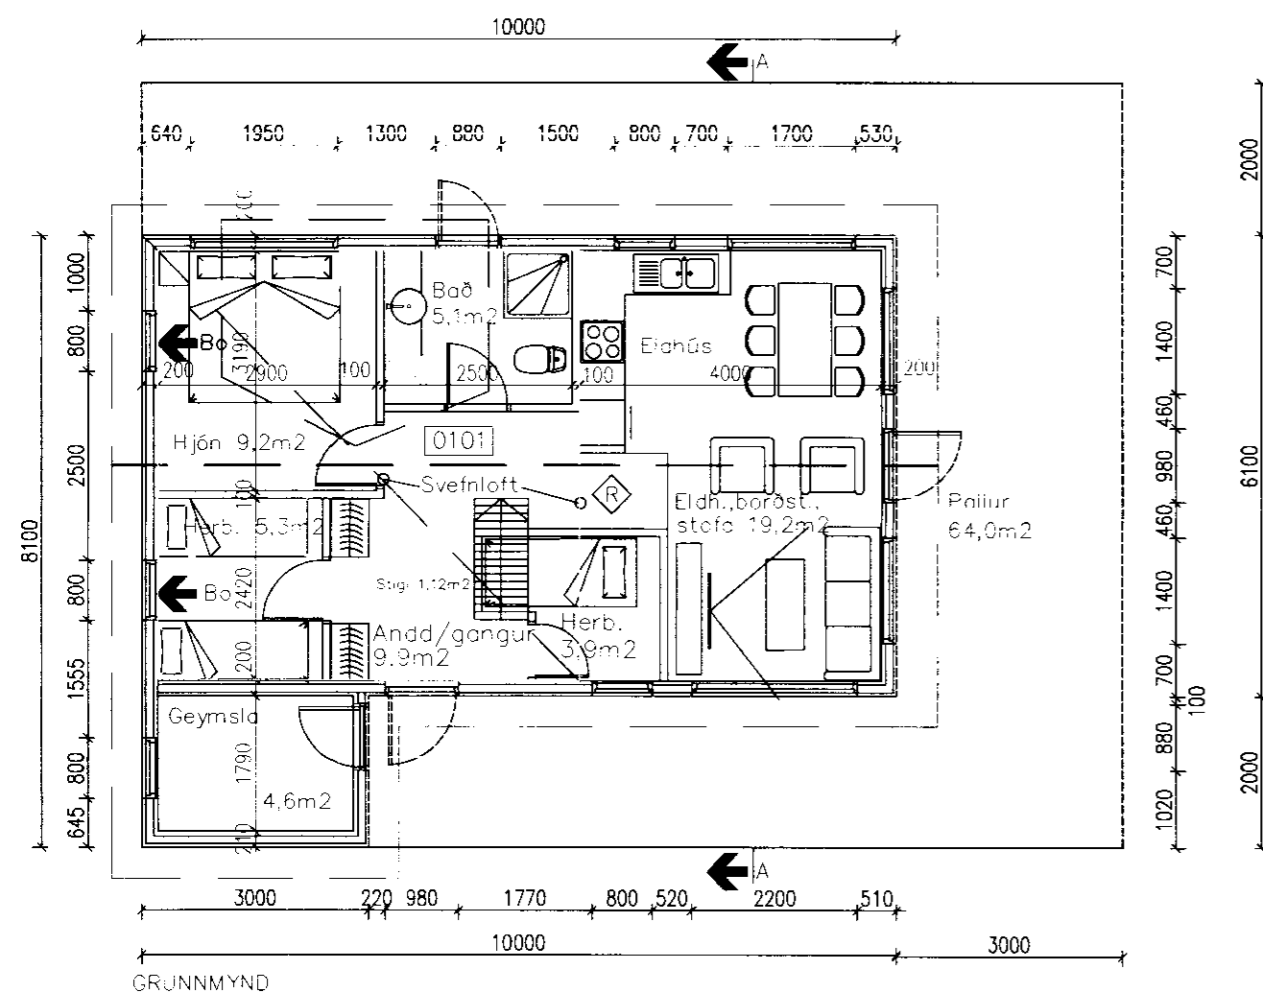

AFSTÖÐUMÝND 1:1000

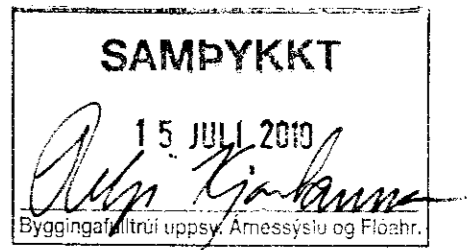

Byggingalýsing:

Burðadregarar eru úr 2x 50 x 200 styrkleikaflokkaðari og heflaðari furu. Gólfbitar eru 50 x 150 óheflað byggingatimbur. Þessi víður er baðaður í viðarvörn ásamt burðadregurum. Burðadregarar komi á steinsteyptar undirstöður eða steinsteyptar súlur--sjá burðarþolsteikn.

Gólf lokast að neðan með olisoðnu texti og músaneti, einangrað með 5" ull, 22 mm rakapölnar spónarplötur þar ofaná og að lokum gólfefni.

Útveggjagrind er úr 50 x 150 styrkleikaflokkaðari og heflaðri furu. Hæðarstöðir eru cc 60 cm.

Útveggir eru klæddir að utan með 12 mm furukrossvið 22mm loftunarlistum og endanlegri útveggjaklæðningu. Að innan er ullað með 150 mm steinull þar á eftir er rakasperran, 22 mm loftunarlisti og 12 mm panilklaðning.

Þakviður er úr 50 x 225 styrkleikaflokkaðari furu, klætt með 25x150 klæðningu (þéttklætt) og þakpappa og þar á ofan búrústál. Að innan er ullað með 200 mm steinull með vindpappa að ofan og þar á eftir er rakasperra og 22mm loftunarlisti, og panilklaðning þar á eftir. Loftun þaks er á milli borða og einangrunar og út í þakbrúnakassa á göflum og með loftrörum út úr sperrubílum í þakkassa. Allar festingar burðagrinda eru BMF vinklar, girði og ankeri. Boltað saman með borðaboltum. Sjá burðarþolsteikningar.

Innveggir eru úr 35 x 70 furugrind og 12 mm panill, ullaðir með 50 mm steinull. Í öll herbergi ásamt millilofti komi björgunarpóp mín 50x50 ljósop

Í húsið komi reykskynjarar og slökkvitæki. Allar lagnir eru hefðbundnar.

STÆRÐIR: Hús: 67,0 m² 249,6m³

BREYTINGAR	
VERKNÚMÉR:	08-104
DAGS:	25.04 '08
TEIKNAD AF:	AVJ
TEIKN. NR.:	1300
HEITI UPPDRÁTTAR:	GRUNNMÝND, ÚTLIT, SNIÐ OG AFSTÖÐUMÝND
MÁL:	1:100, 1:1000
VERK:	VÍÐEYJARSUND 5, HRAUNBORGUM GRÍMSNESI
AVJ TEIKNISTOFA A.V.J.	<i>Aðalsteinn V. Júlíusson</i> AÐALSTEINN V JÚLÍUSSON Auðbrekku 6, 200 Kópavogi. Símar 554-0673 & 896-3230 email: ajul@simnet.is Kt.: 040344-3309