


Samp. 27.8.89
 Jónas Einarsson

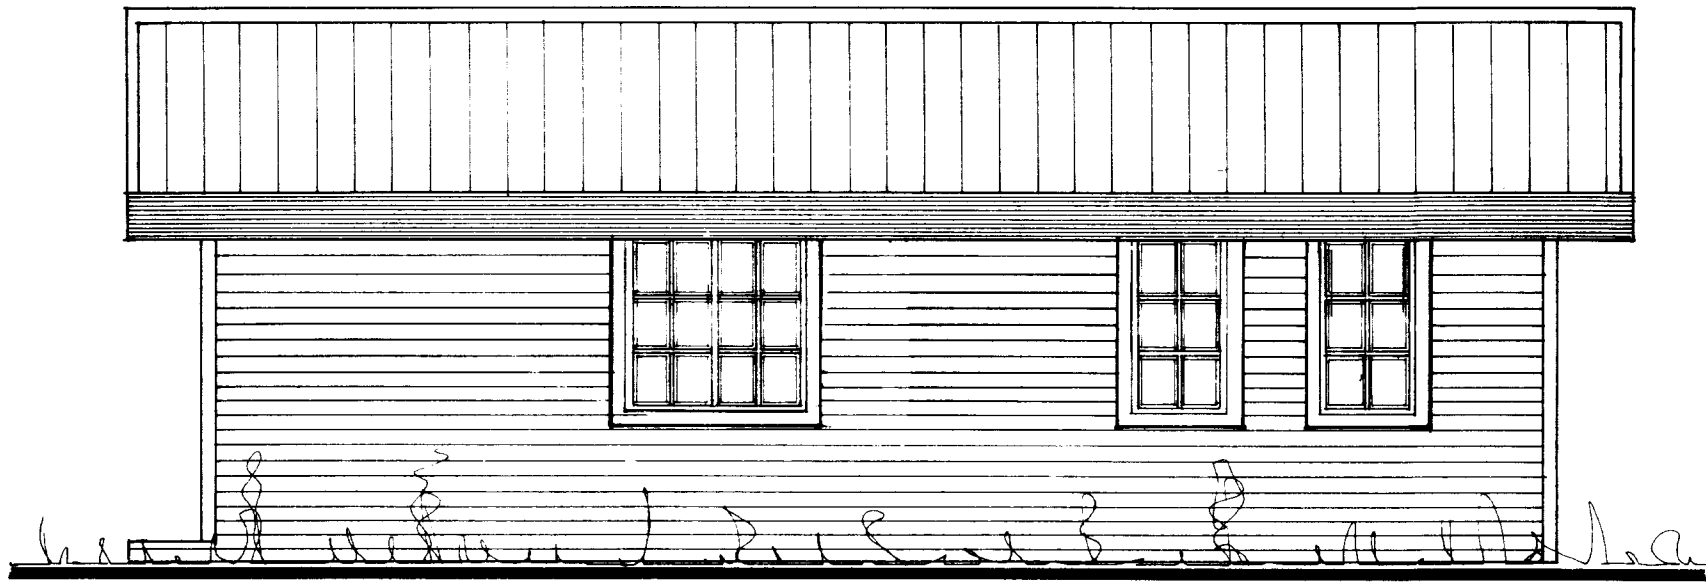

NORÐUR




VESTUR



SUÐUR




AUSTUR

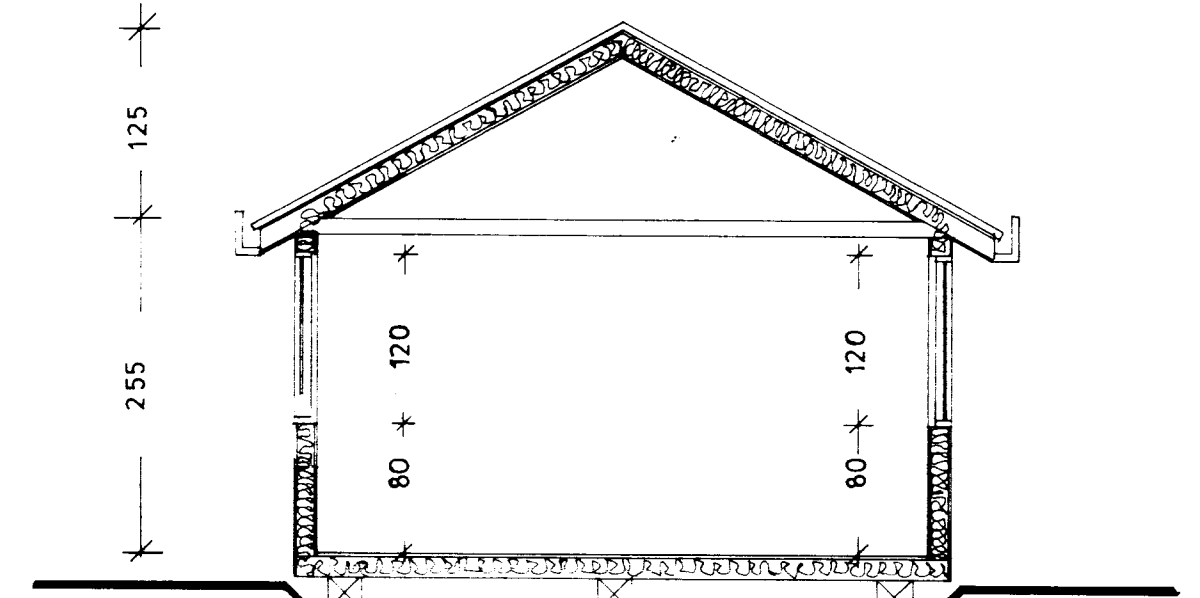

SNID

ÚTVEGGIR GÓLF OG ÞAK ER ÚR TÍMBRI
 EINANGRAÐ MEÐ ÖLDNÆMRI EINANGRUN.
 VATNSKLÆÐNING AÐ UTAN.
 BÁRUJÁRN Á ÞAKI
 ÖLL KLÆÐNINGINNI ER PLÆGGÐUR VIÐUR.

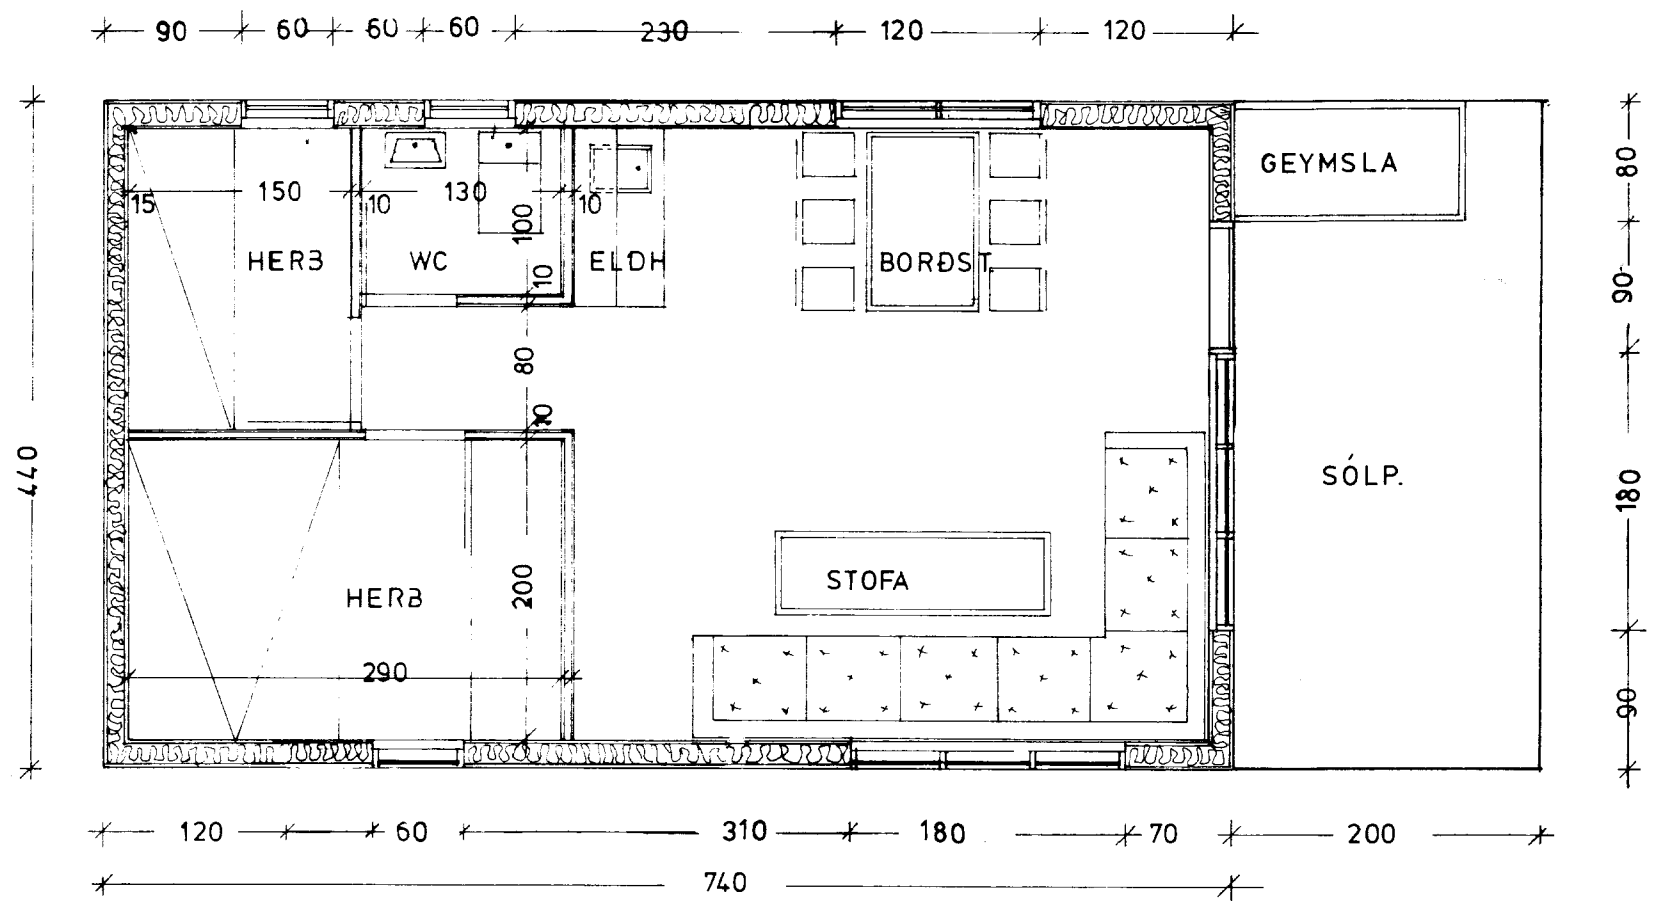

PLANMYND.

SUMARBÚSTAÐUR
 í HRAUN GRÍMSNESI, ÁRN
 32,56 M² 108,26 M³
 PLANMYND, ÚTLIT, SNID. MKV. 1:50
 AFSTÖÐUMYND MKV. 1:1000
 REYKJAVÍK 26. 1989

Sigrún Ásbjörnsdóttir